





Planimetria di u.i.u. in Comune di S. GIOVANNI V.A.D. via [redacted] civ. [redacted]

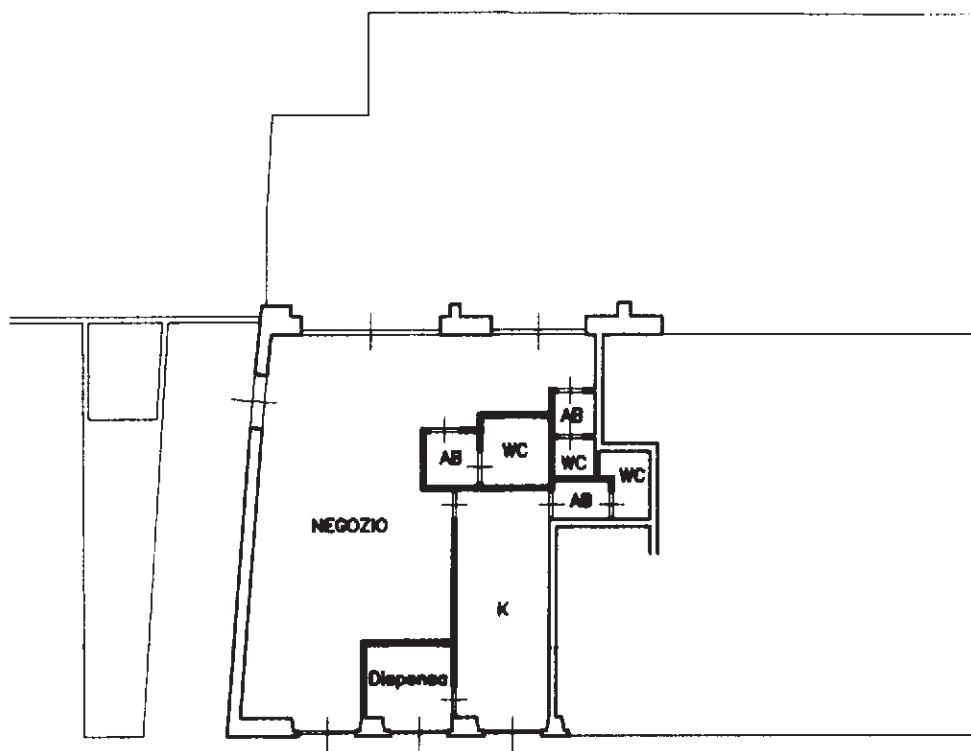


PIANTA PIANO TERRENO

H = 3.30

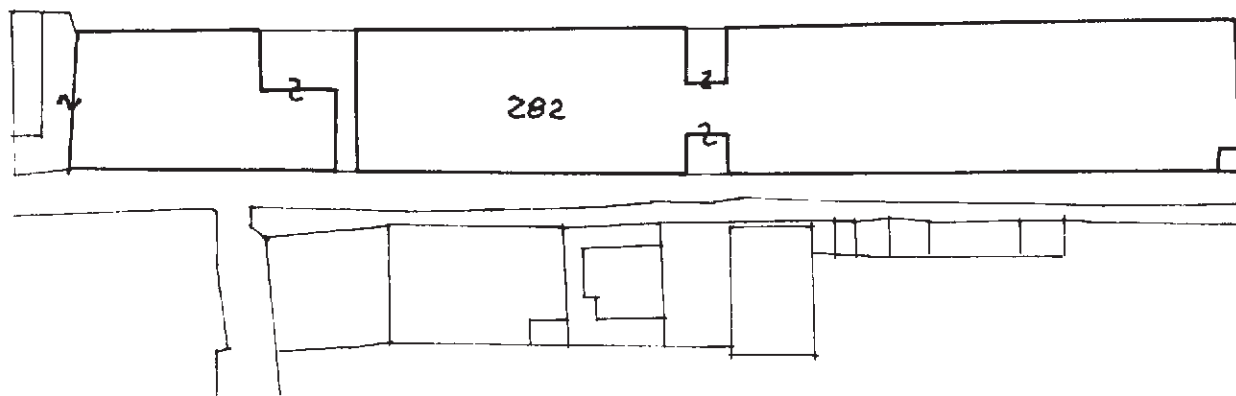

PLANIMETRIA CATASTALIS
SCALA 1:1000

ORIENTAMENTO

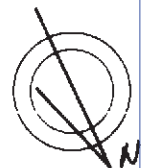

SCALA DI 1:200

RISERVATO ALL'UFFICIO

Catasto dei Fabbricati - Situazione al 02/07/2020 - Comune di SAN GIOVANNI VALDARNO (H901) - <