

**Agenzia del Territorio
CATASTO FABBRICATI
Ufficio Provinciale di
Siena**

Dichiarazione protocollo n. SI0030456 del 04/04/2005

Planimetria di u.i.u. in Comune di Asciano

Via Toscana

civ. SNC

Identificativi Catastali:

Sezione:
Foglio: 30
Particella: 86
Subalterno: 76

Compilata da:
Guglielmetti Sandro
Iscritto all'albo:
Geometri


Prov. Siena

N. 579


Scheda n. 1

Scala 1:200

PIANTA PIANO PRIMO

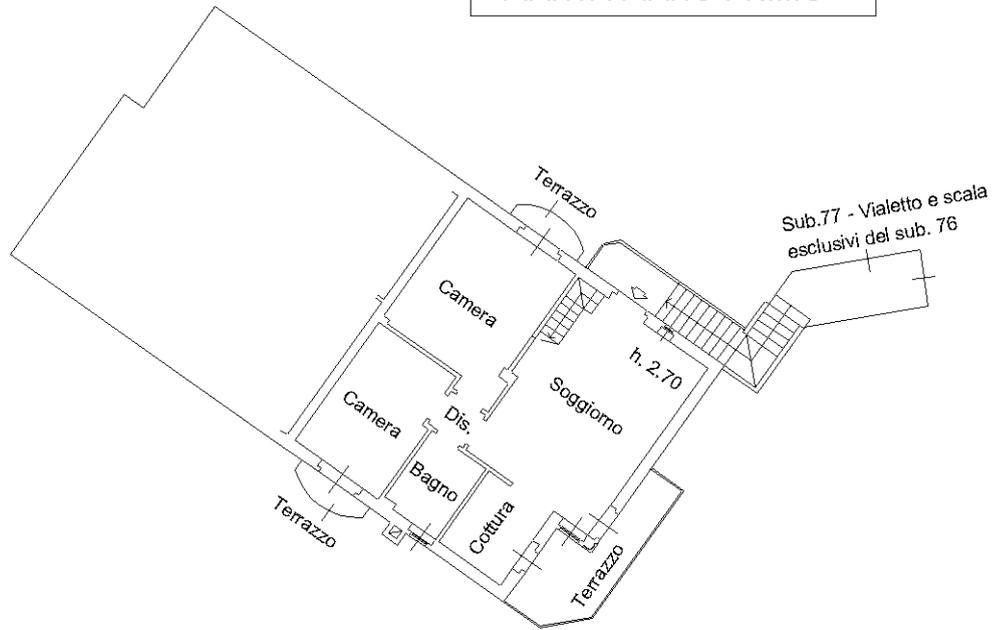


PIANTA PIANO SECONDO

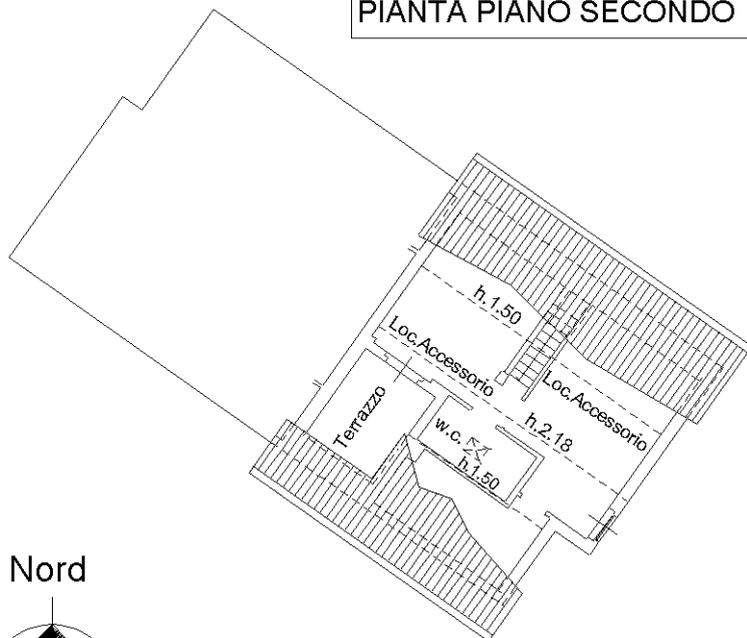

Comune di Asciano


PLANIMETRIA N.C.T.

Foglio 30 p.lla 86

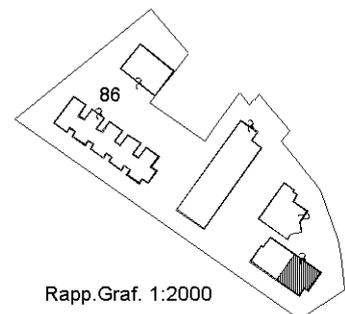

Rapp. Graf. 1:2000

Nord

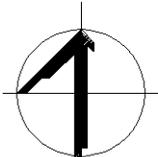

Ultima planimetria in atti

**Agenzia del Territorio
CATASTO FABBRICATI
Ufficio Provinciale di
Siena**

Dichiarazione protocollo n. SI0030456 del 04/04/2005

Planimetria di u.i.u. in Comune di Asciano

Via Toscana

civ. SNC

Identificativi Catastali:

Sezione:
Foglio: 30
Particella: 86
Subalterno: 75

Compilata da:
Guglielmetti Sandro
Iscritto all'albo:
Geometri


Prov. Siena

N. 579

Scheda n. 1

Scala 1:200



PIANTA PIANO S1

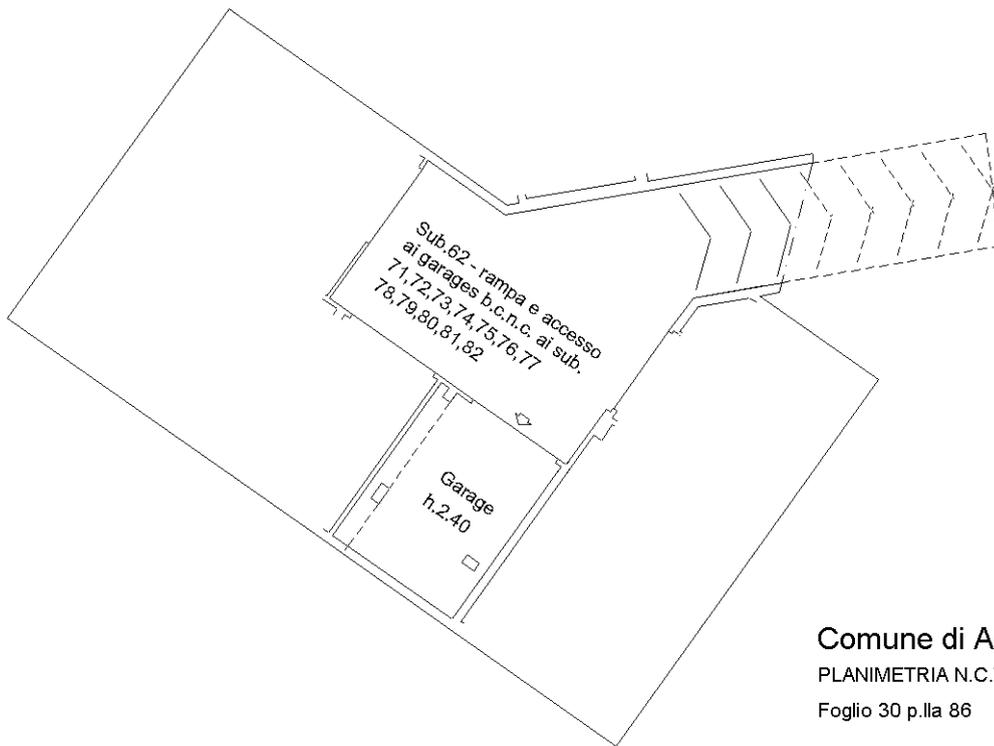

Comune di Asciano

PLANIMETRIA N.C.T.

Foglio 30 p.la 86

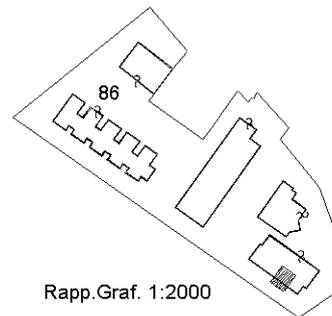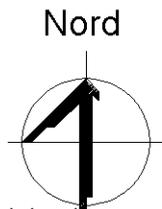

Ultima planimetria in atti

Catasto dei Fabbricati - Situazione al 30/08/2021 - Comune di ASCIANO(A461) - < Foglio 30 - Particella 86 - Subalterno 75>
VIALE TOSCANA n. SNC Piano S1-T

**Agenzia del Territorio
CATASTO FABBRICATI
Ufficio Provinciale di
Siena**

Dichiarazione protocollo n. SI0087955 del 27/09/2005

Planimetria di u.i.u. in Comune di Asciano

Via Toscana

civ. SNC

Identificativi Catastali:

Sezione:
Foglio: 30
Particella: 86
Subalterno: 146

Compilata da:
Guglielmetti Sandro
Iscritto all'albo:
Geometri

Prov. Siena

N. 579


Scheda n. 1

Scala 1:200

Comune di Asciano


PLANIMETRIA N.C.T.

Foglio 30 p.la 86

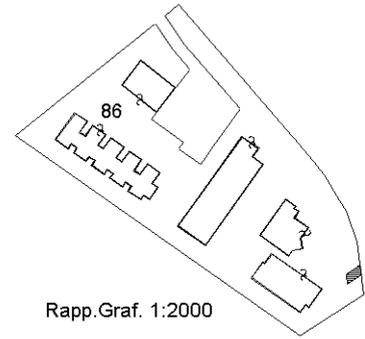


Rapp.Graf. 1:2000

PIANTA PIANO TERRENO

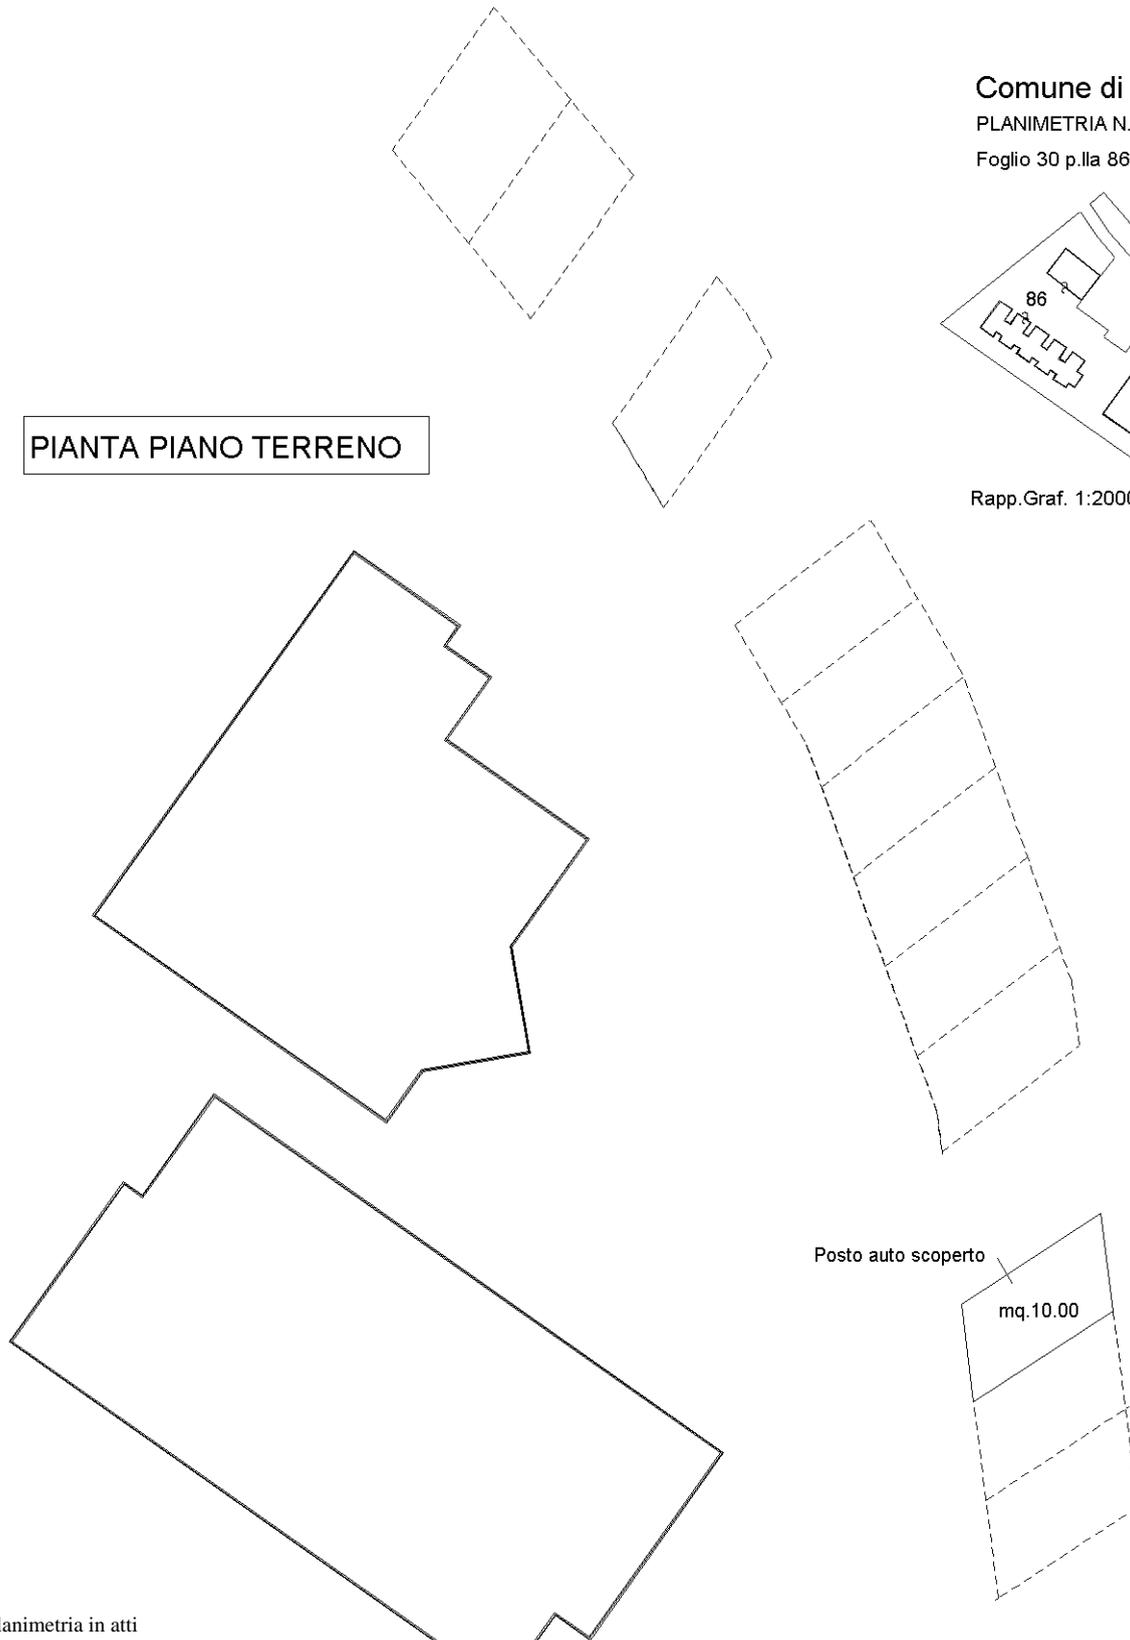

Nord

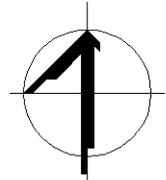

Ultima planimetria in atti

**Agenzia del Territorio
CATASTO FABBRICATI
Ufficio Provinciale di
Siena**

Dichiarazione protocollo n. SI0087955 del 27/09/2005

Planimetria di u.i.u. in Comune di Asciano

Via Toscana

civ. SNC

Identificativi Catastali:

Sezione:
Foglio: 30
Particella: 86
Subalterno: 147

Compilata da:
Guglielmetti Sandro
Iscritto all'albo:
Geometri

Prov. Siena


N. 579

Scheda n. 1 Scala 1:200


Comune di Asciano

PLANIMETRIA N.C.T.

Foglio 30 p.la 86

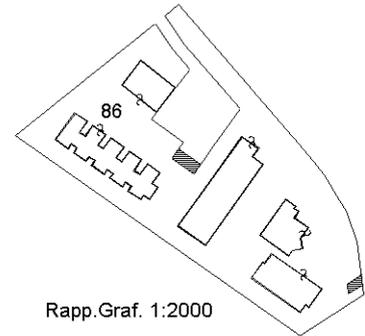


PIANTA PIANO TERRENO

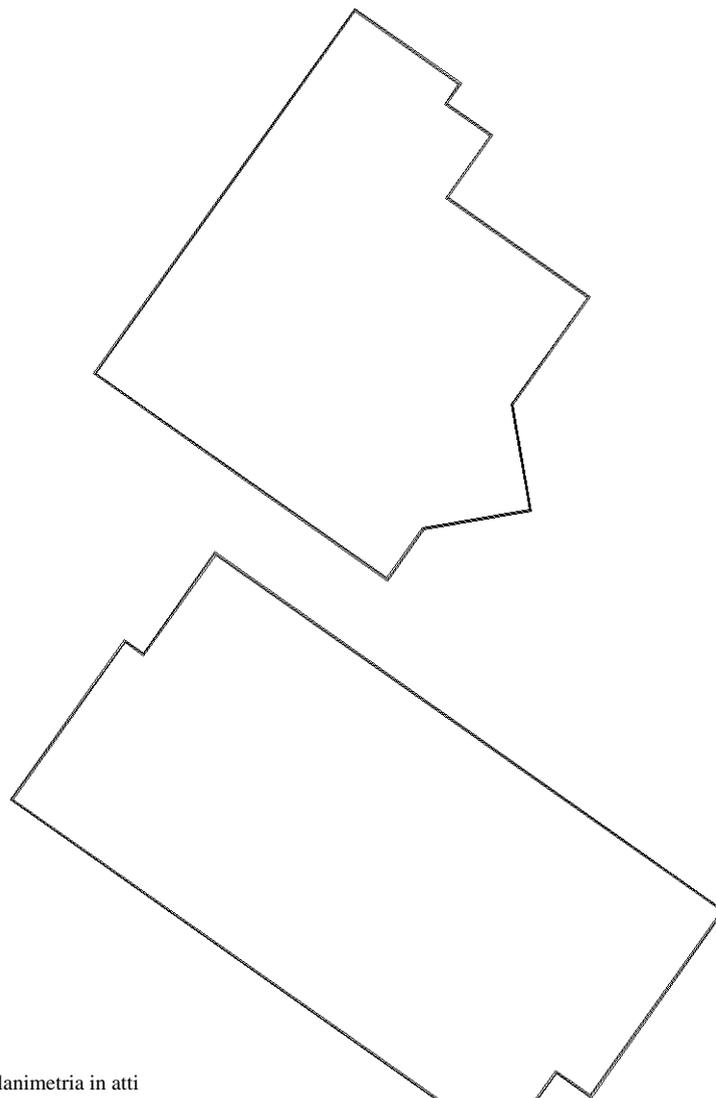

Posto auto scoperto

mq.10.00

Nord

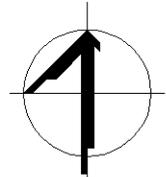

Ultima planimetria in atti