

**Agenzia del Territorio  
CATASTO FABBRICATI  
Ufficio Provinciale di  
Siena**

Dichiarazione protocollo n. SI0037539 del 09/05/2006

Planimetria di u.i.u. in Comune di Asciano

Via Toscana

civ. SNC

Identificativi Catastali:

Sezione:  
Foglio: 30  
Particella: 86  
Subalterno: 113

Compilata da:  
Guglielmetti Sandro  
Iscritto all'albo:  
Geometri



Prov. Siena

N. 579

Scheda n. 1


Scala 1:200

**PIANTA PIANO TERRENO**

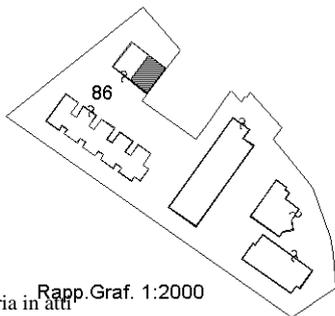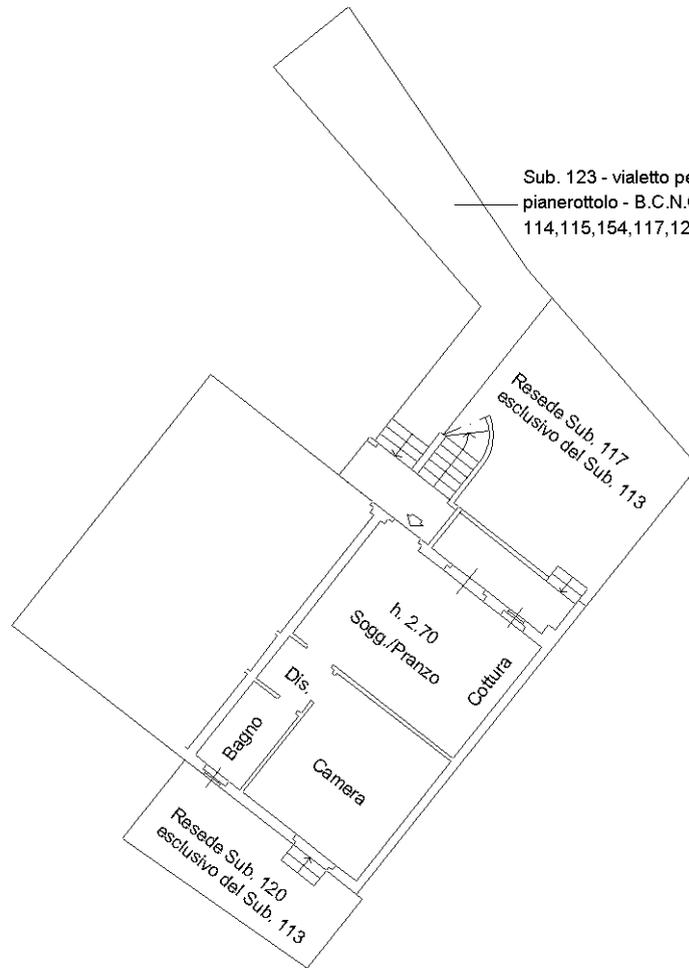

Rapp.Graf. 1:2000

Nord

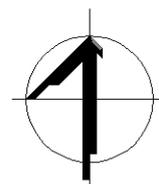

Ultima planimetria in atti

**Agenzia del Territorio  
CATASTO FABBRICATI  
Ufficio Provinciale di  
Siena**

Dichiarazione protocollo n. SI0037539 del 09/05/2006

Planimetria di u.i.u. in Comune di Asciano

Via Toscana

civ. SNC

Identificativi Catastali:

Sezione:  
Foglio: 30  
Particella: 86  
Subalterno: 111

Compilata da:  
Guglielmetti Sandro  
Iscritto all'albo:  
Geometri



Prov. Siena

N. 579

Scheda n. 1

Scala 1:200

**PIANTA PIANO S1**

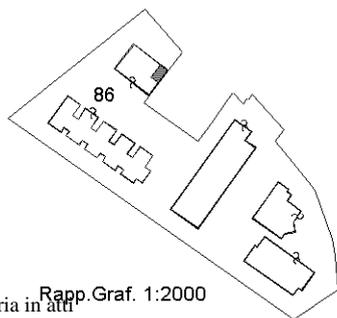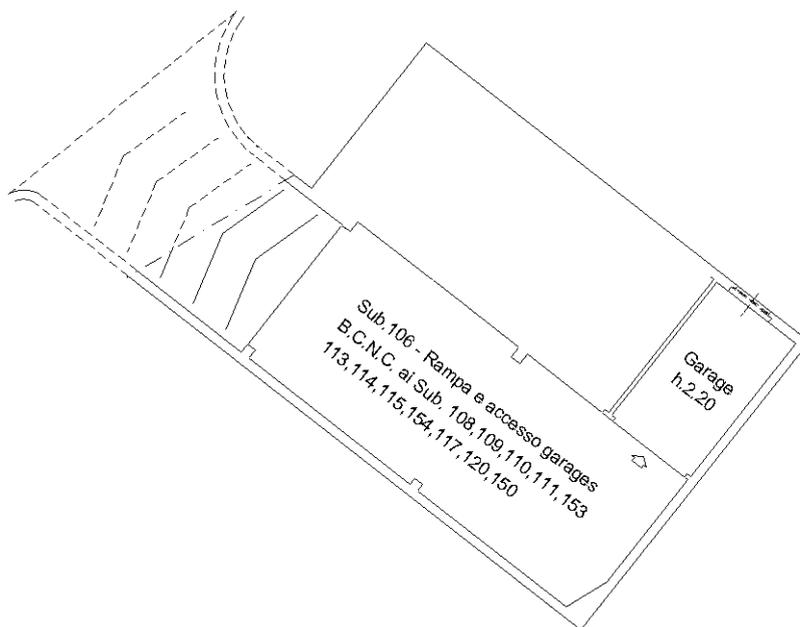

Rapp.Graf. 1:2000

Ultima planimetria in atti

Nord



**Agenzia del Territorio  
CATASTO FABBRICATI  
Ufficio Provinciale di  
Siena**

Dichiarazione protocollo n. SI0030456 del 04/04/2005

Planimetria di u.i.u. in Comune di Asciano

Via Toscana

civ. SNC

Identificativi Catastali:

Sezione:  
Foglio: 30  
Particella: 86  
Subalterno: 84

Compilata da:  
Guglielmetti Sandro  
Iscritto all'albo:  
Geometri


Prov. Siena

N. 579

Scheda n. 1

Scala 1:200


**PIANTA PIANO TERRENO**

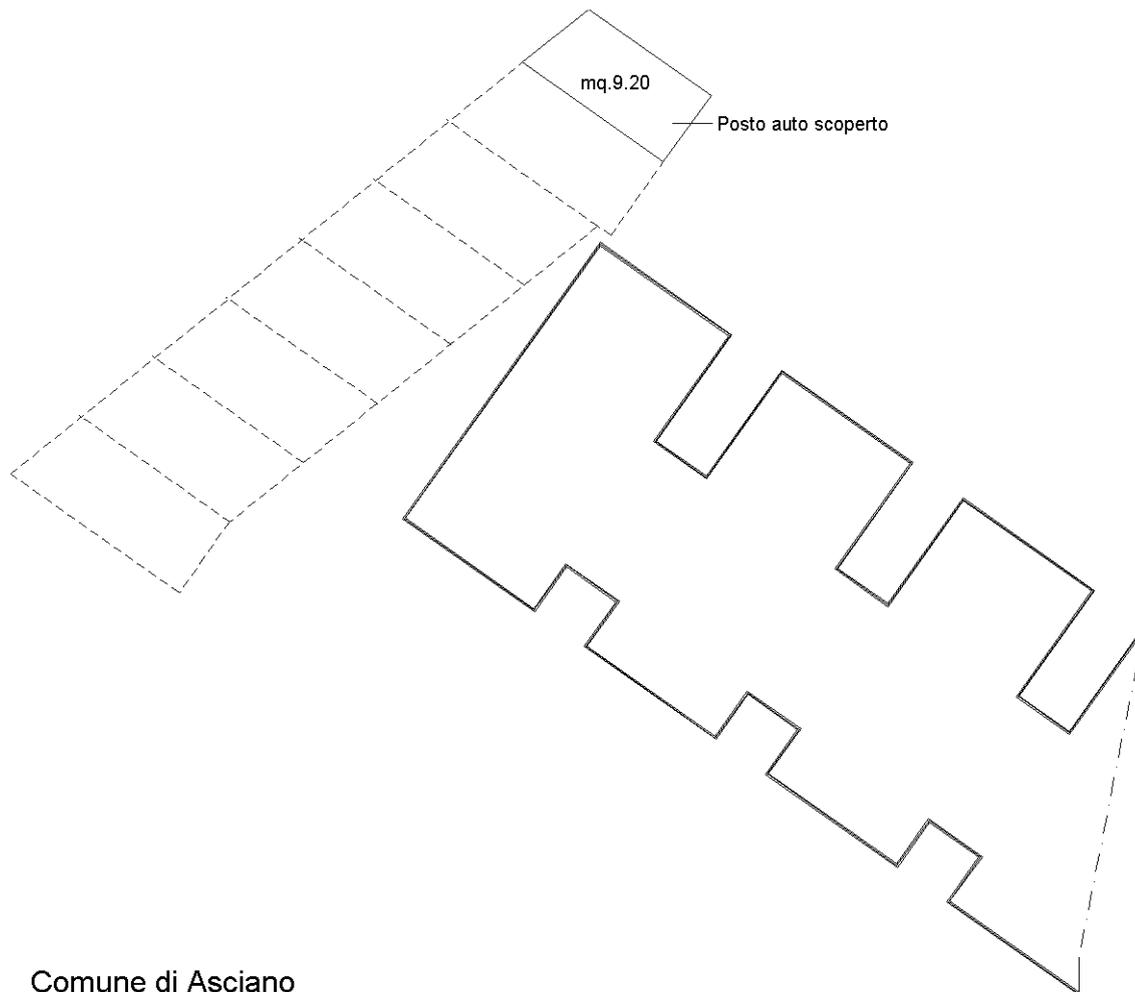


**Comune di Asciano**

PLANIMETRIA N.C.T.

Foglio 30 p.la 86

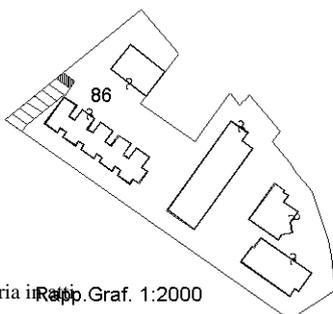

**Nord**

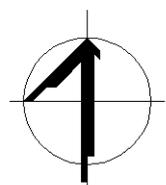

Ultima planimetria in Rapp. Graf. 1:2000