

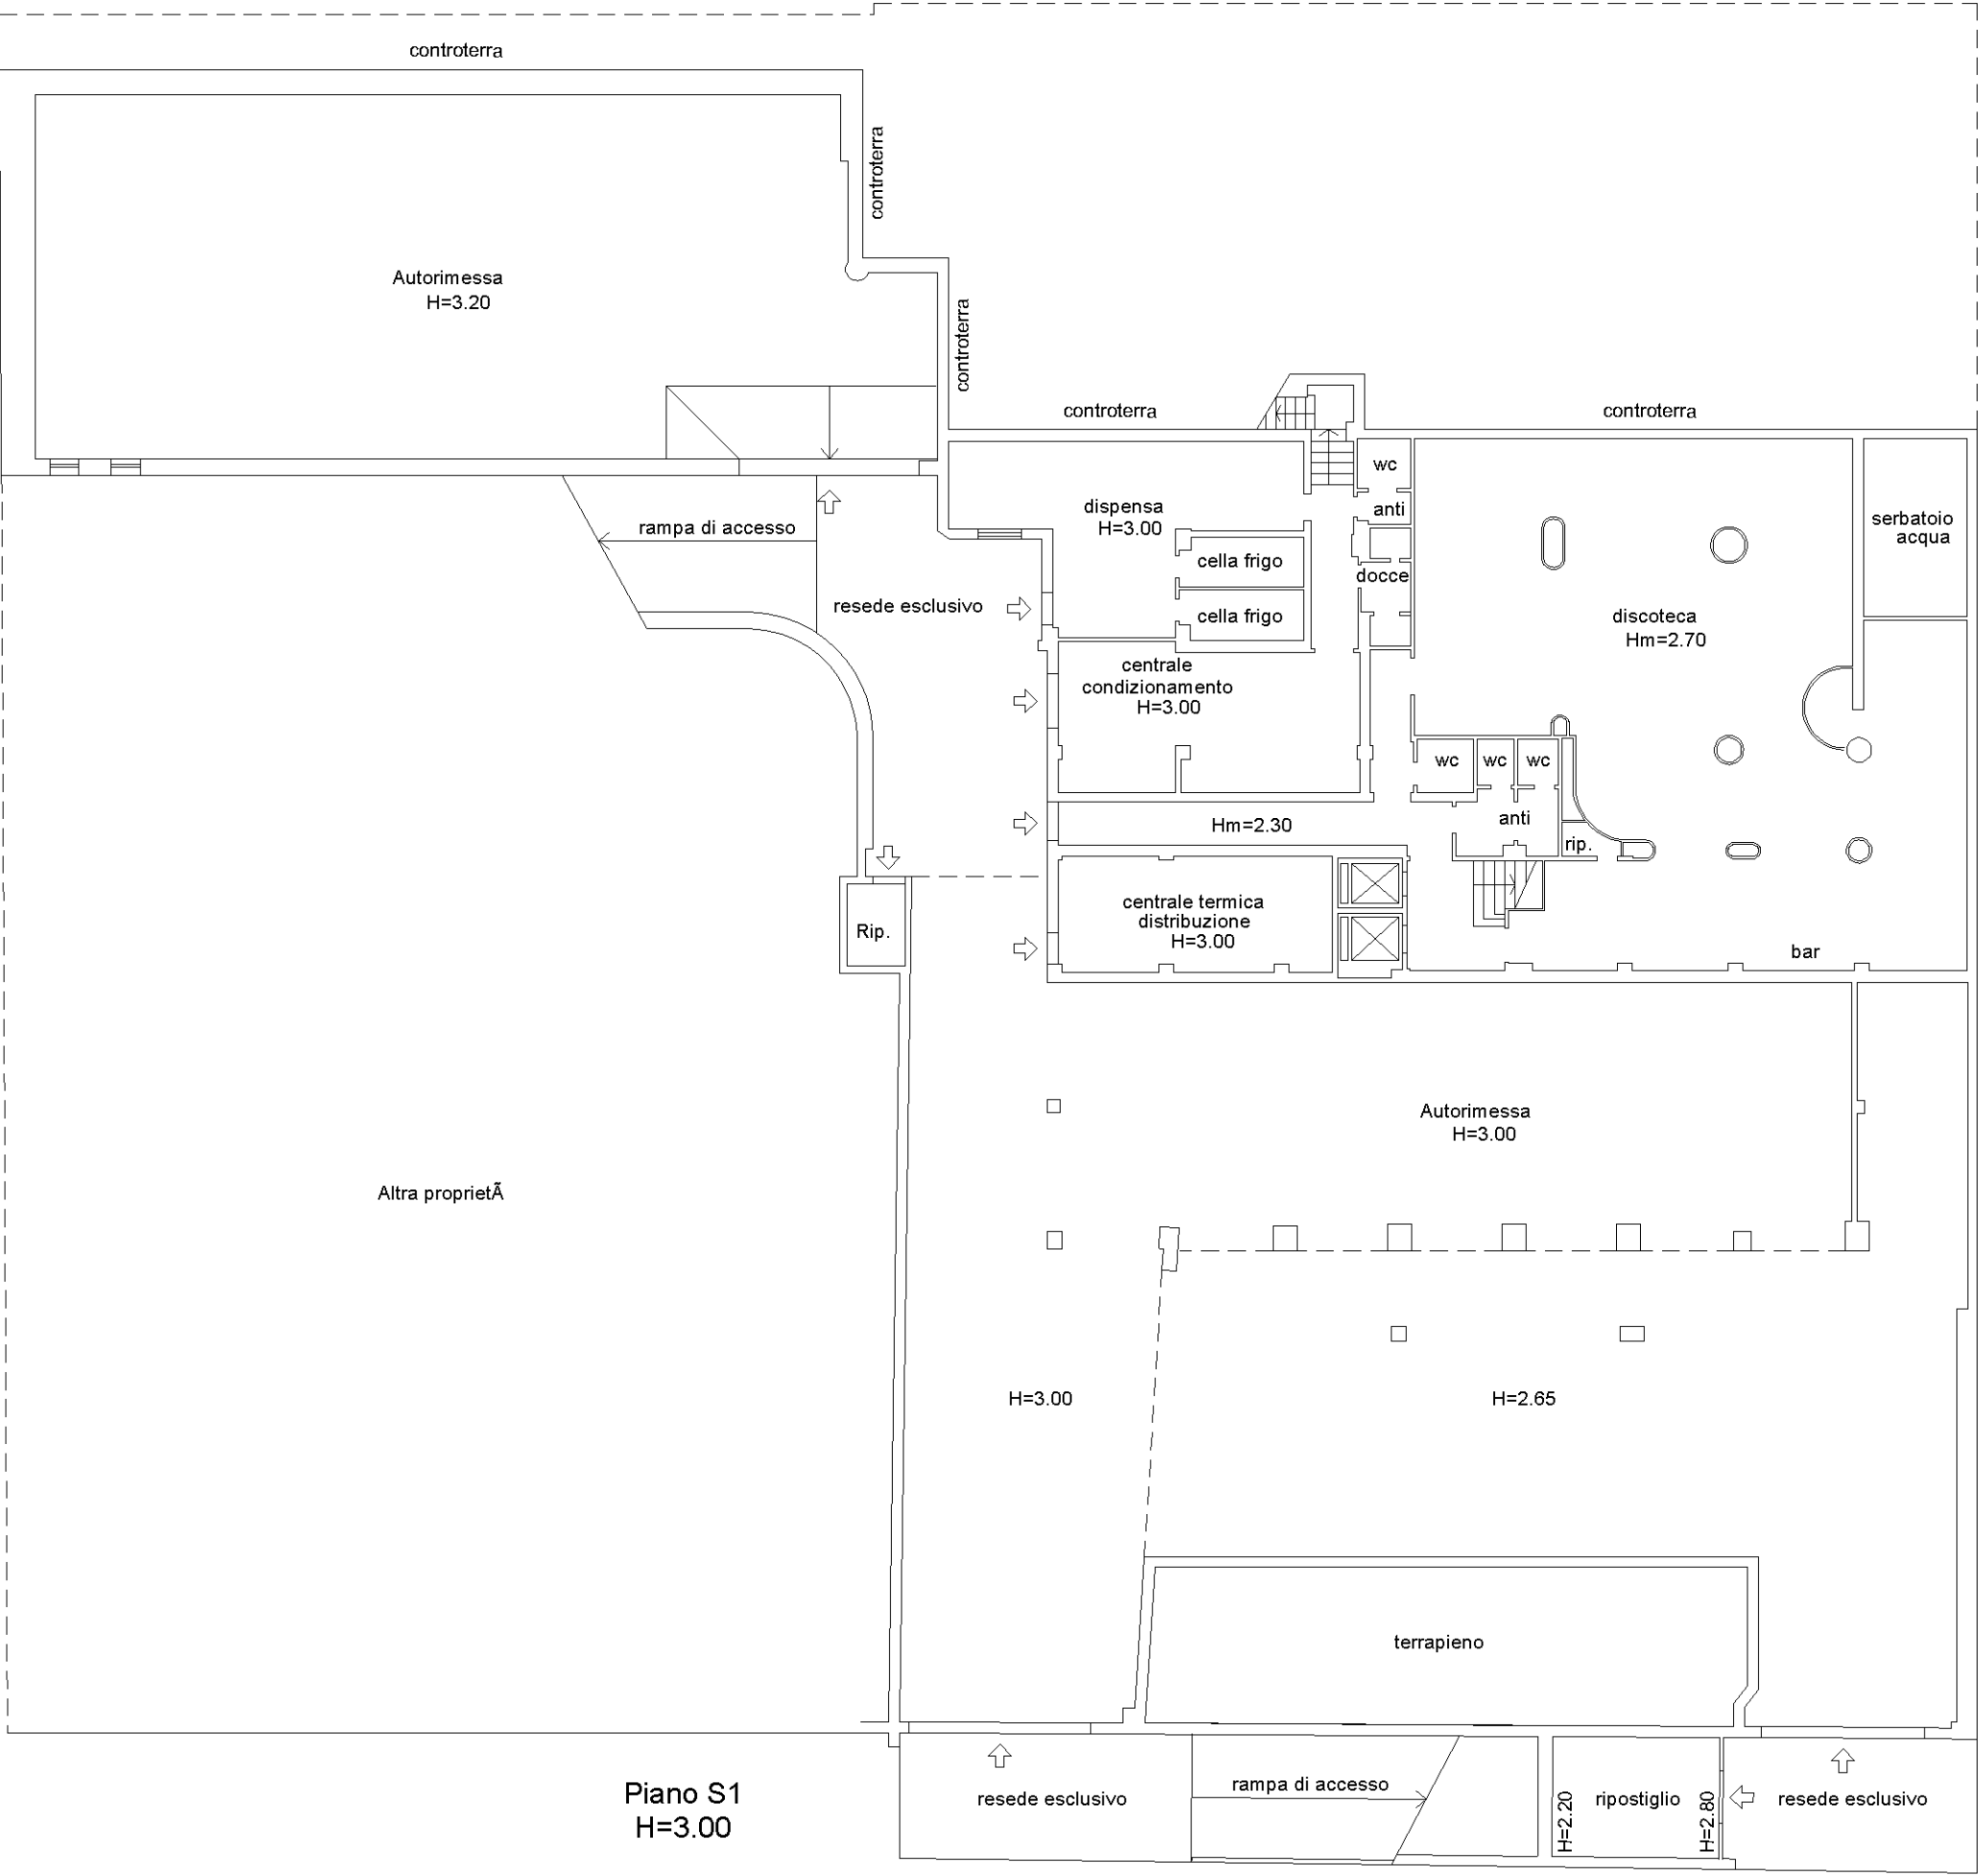


Planimetria
Scheda n.2 Scala 1: 200

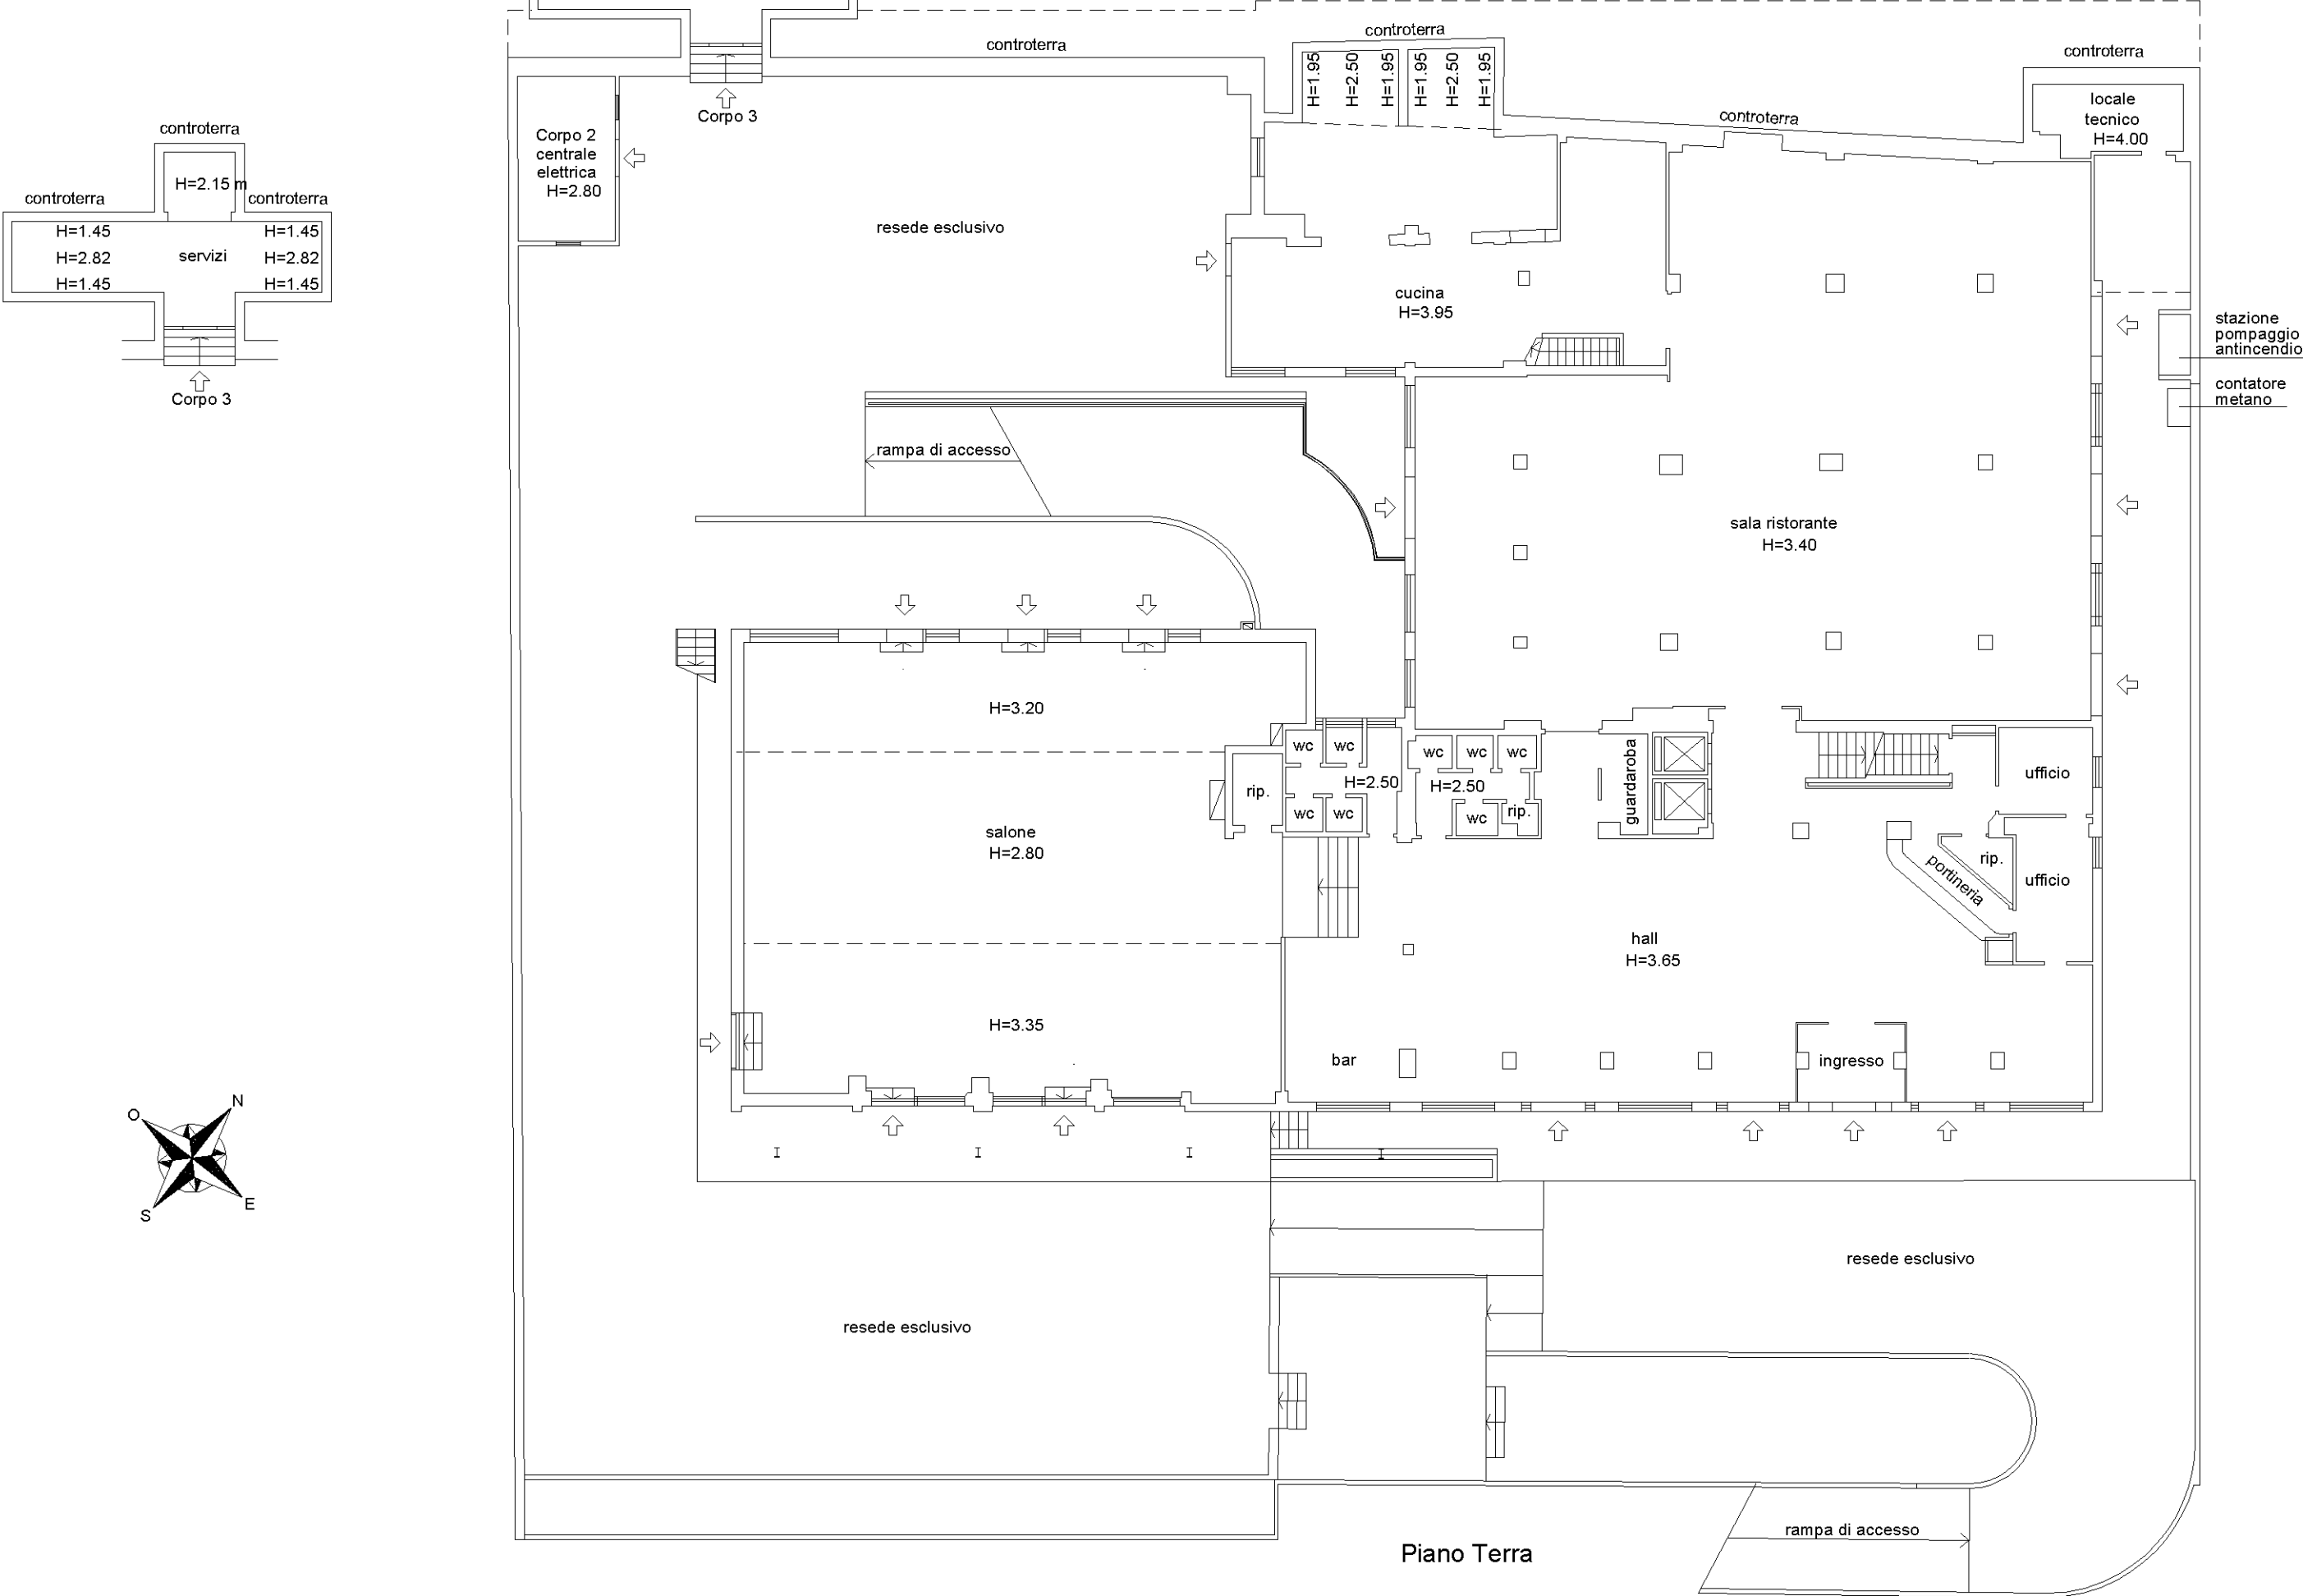

Planimetria
Scheda n.3 Scala 1: 200

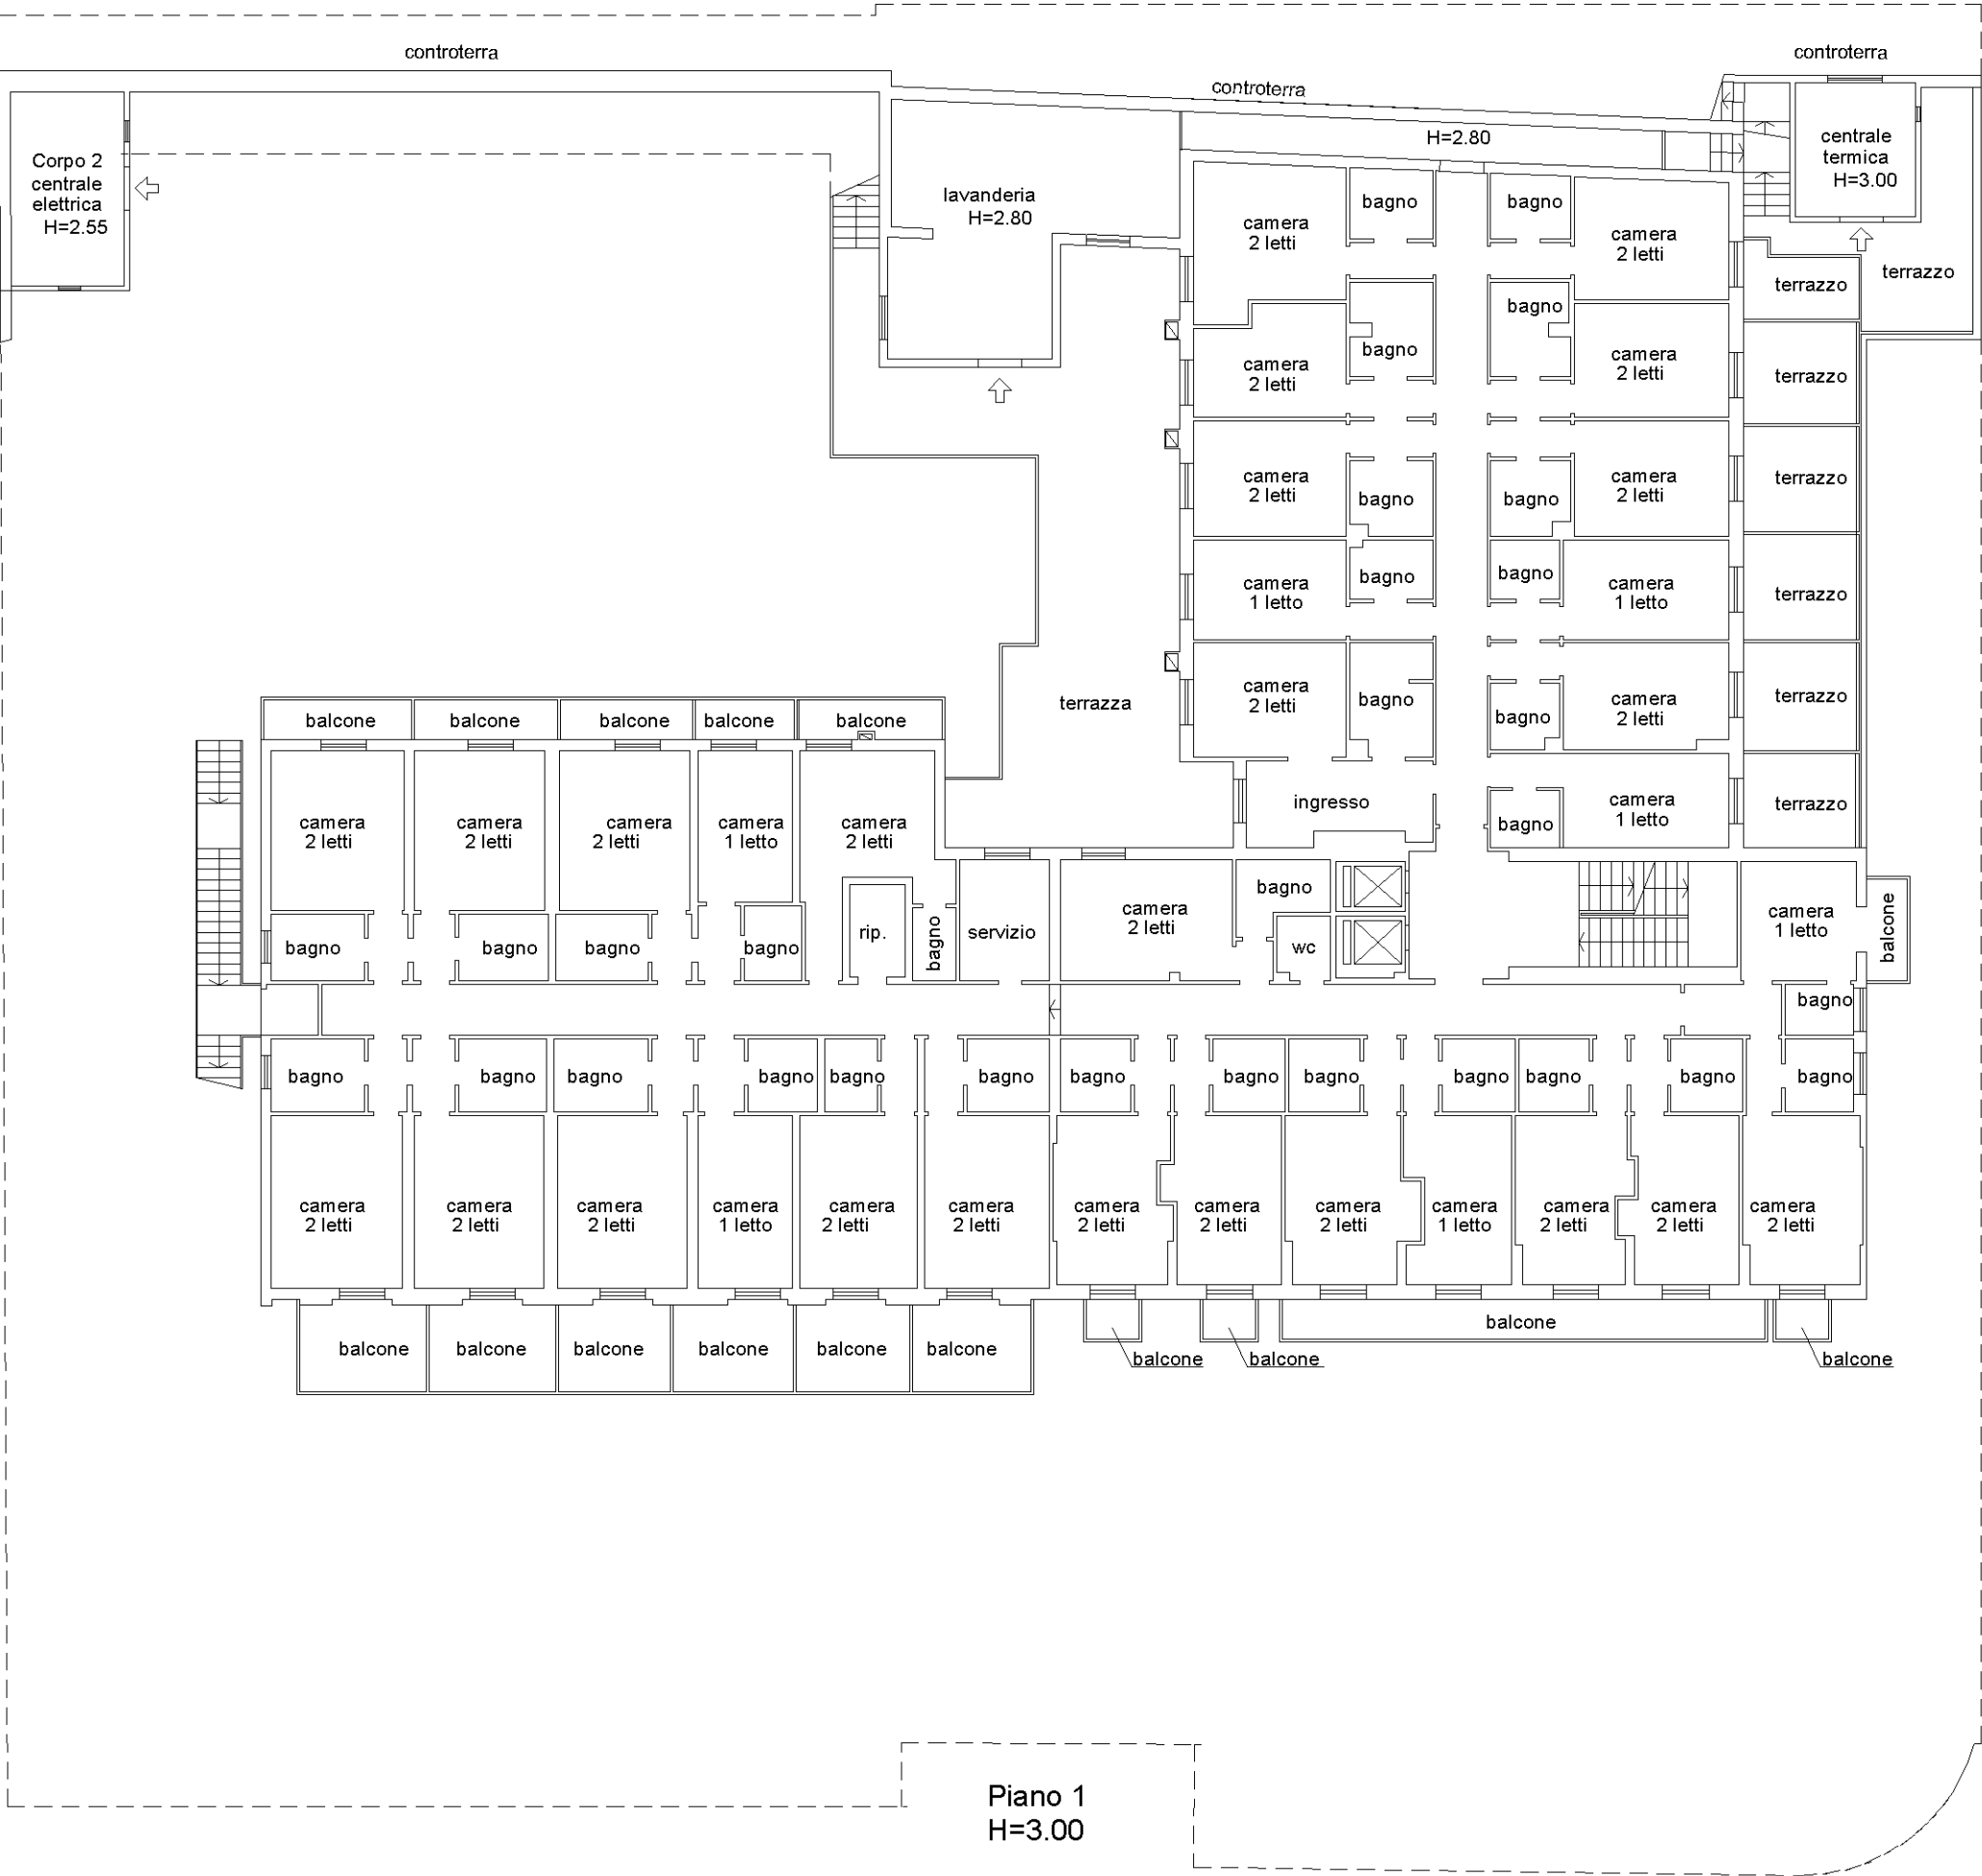


Planimetria
Scheda n.4 Scala 1: 200



Piano 2
H=3.00





Piano 3
H=3.00

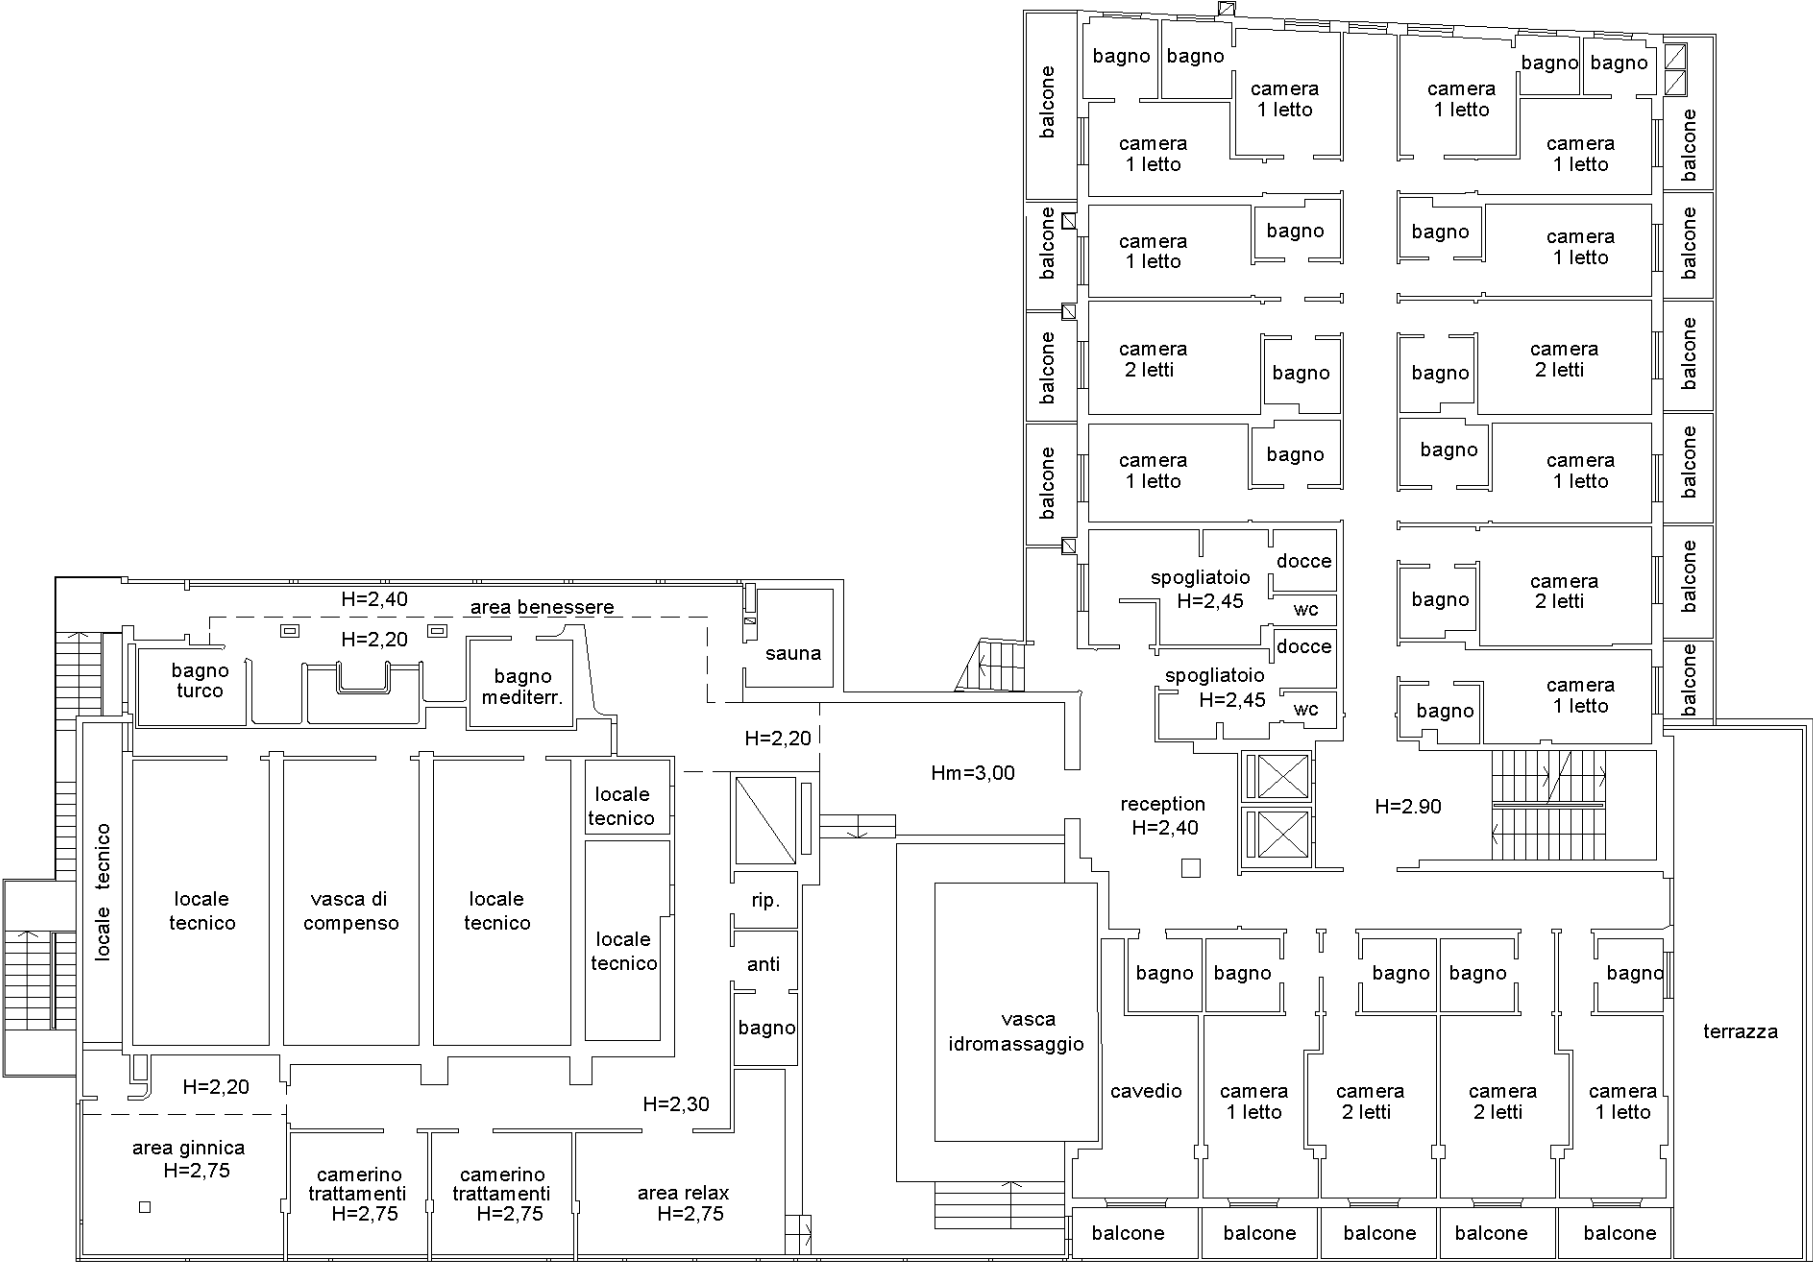

Piano 4


Planimetria
Scheda n.7 Scala 1: 200

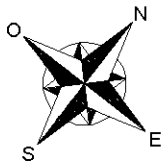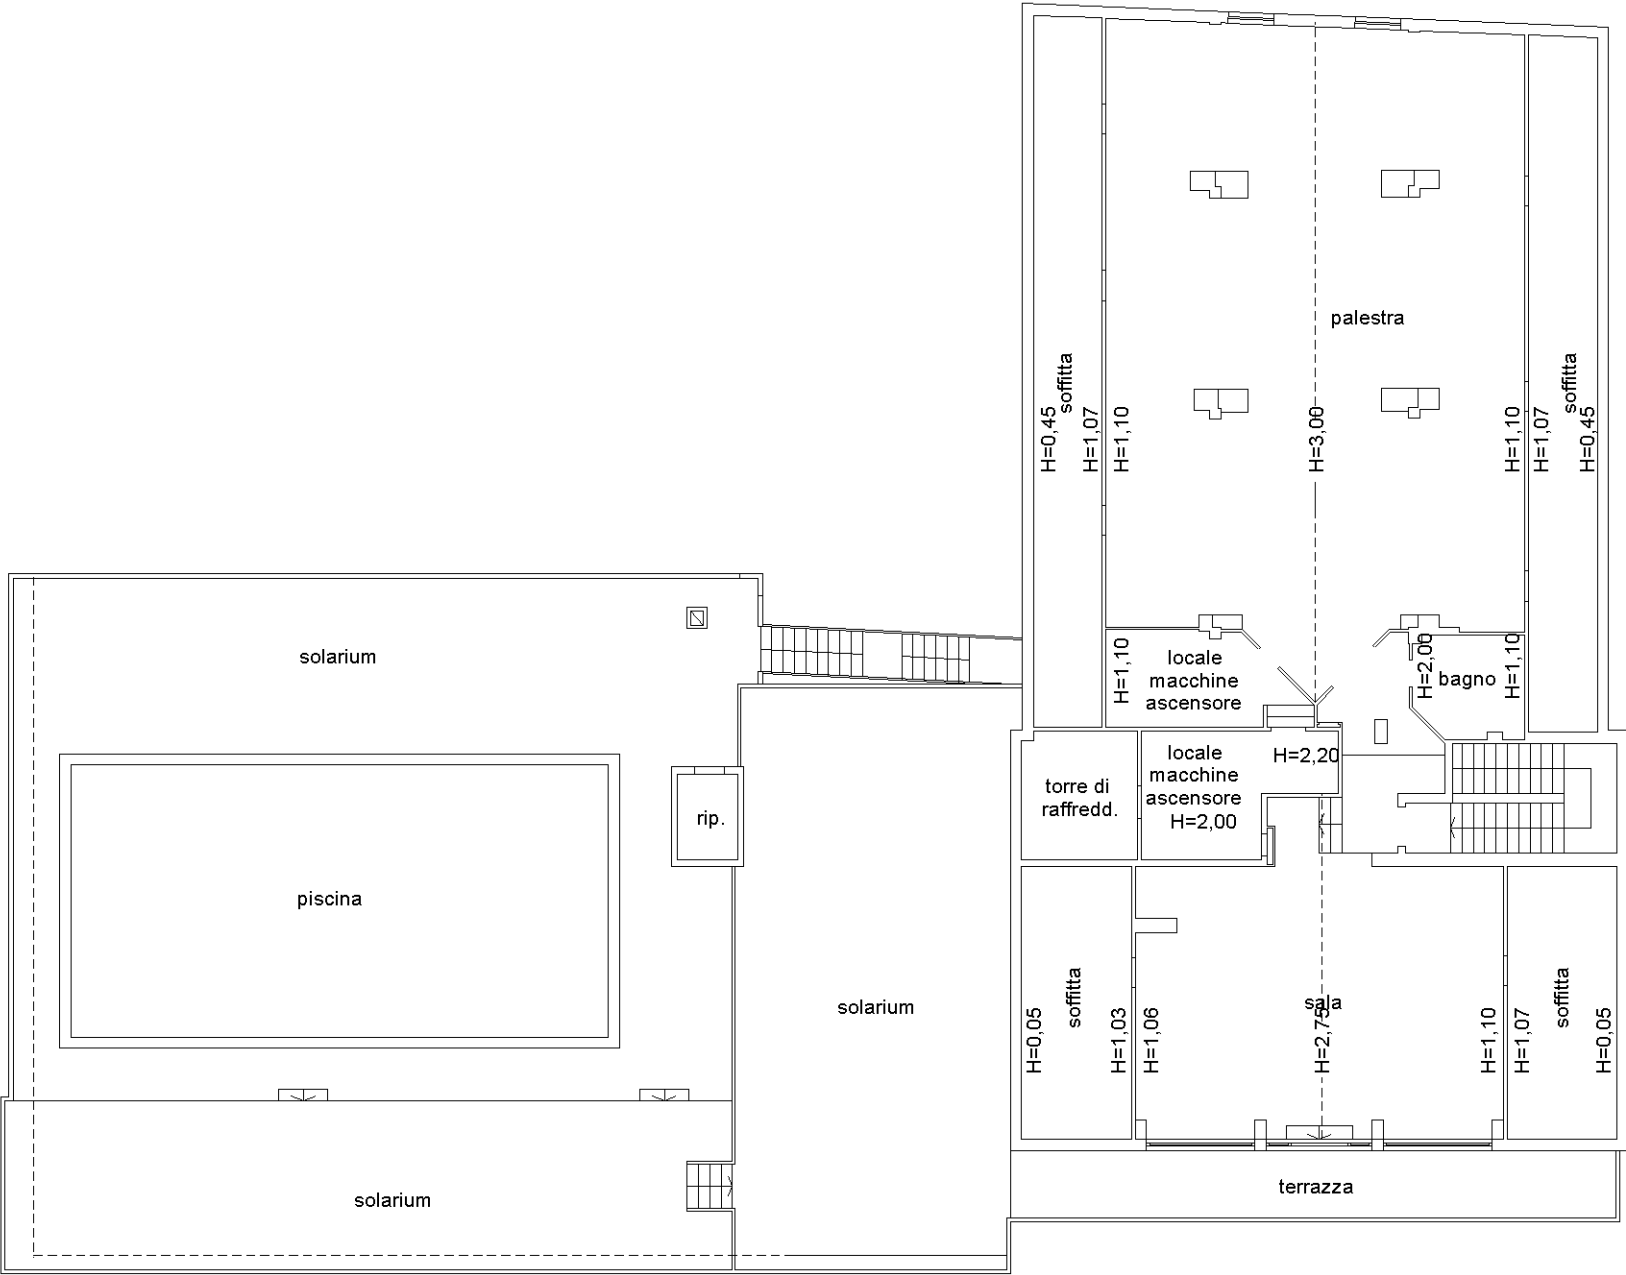


Piano 5

Agenzia delle Entrate
CATASTO FABBRICATI
Ufficio provinciale di
Siena


Dichiarazione protocollo n.	del	Identificativi Catastali:	Compilata da:
Comune di Chianciano Terme		Sezione:	Palazzi Gianluca
Viale Della Liberta'	civ. 512	Foglio: 18	Iscritto all'albo: Geometri
		Particella: 66	Prov. Arezzo
		Subalterno: 8	N. 1321

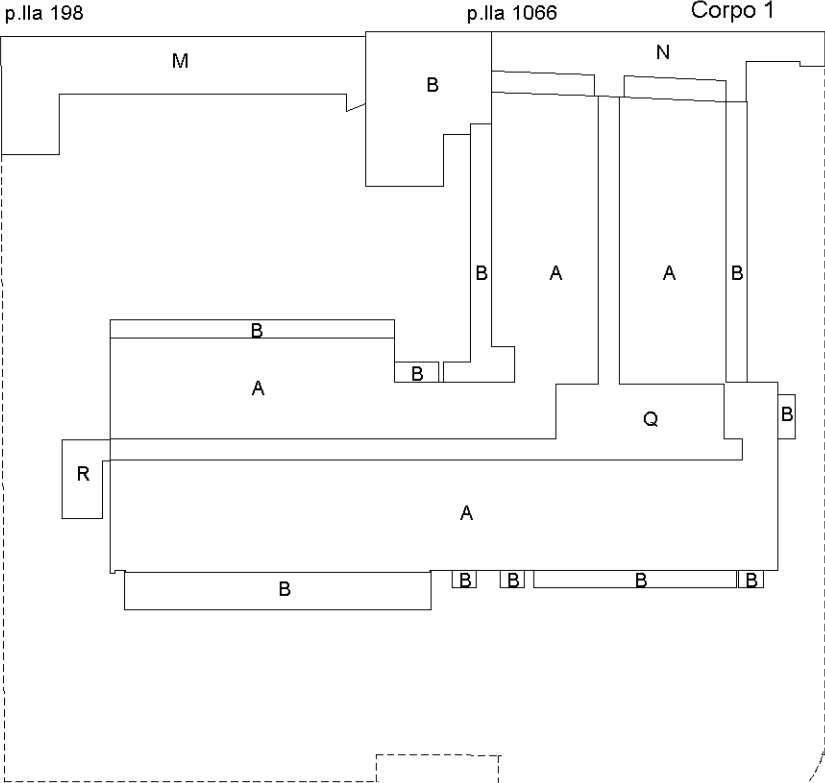


Piano 2

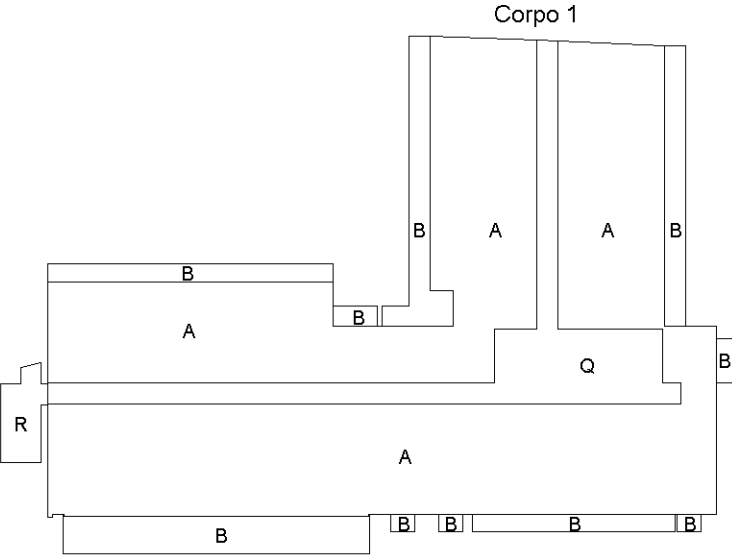

Piano 3

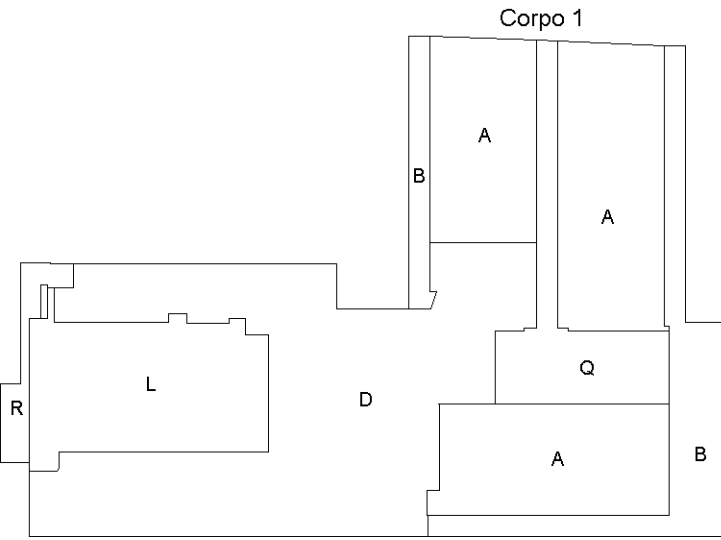


Piano 4

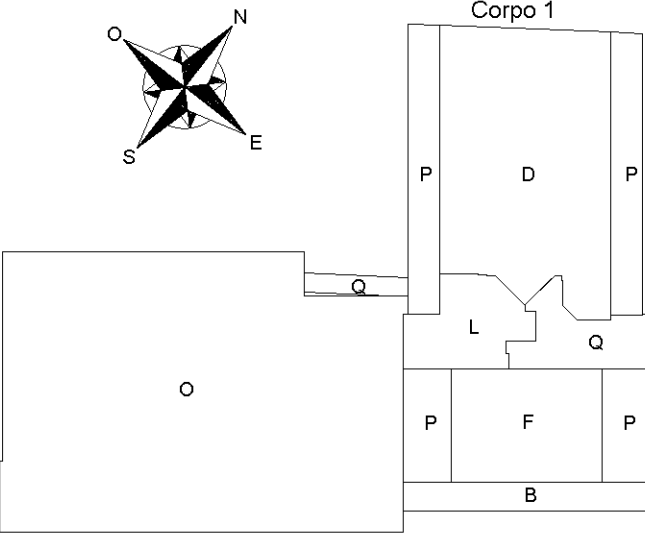


Piano 5


- A - Camere e zona notte
B - Balconi, terrazze e scale esterne
C - Discoteca
D - Palestra e area relax
- E - Sala ristorante e cucina
F - Locali soggiorno comuni
G - Ingresso, reception, hall, bar, uffici direzione
H - Magazzini, lavanderia e servizi
- I - Autorimesse
L - Locali tecnici
M - Campo da bocce
N - Viabilità esterna e resedi
- O - Piscina e solarium
P - Soffitte h<1.50 metri
Q - Vani scala, corridoi e ascensori
R - Scala antincendio

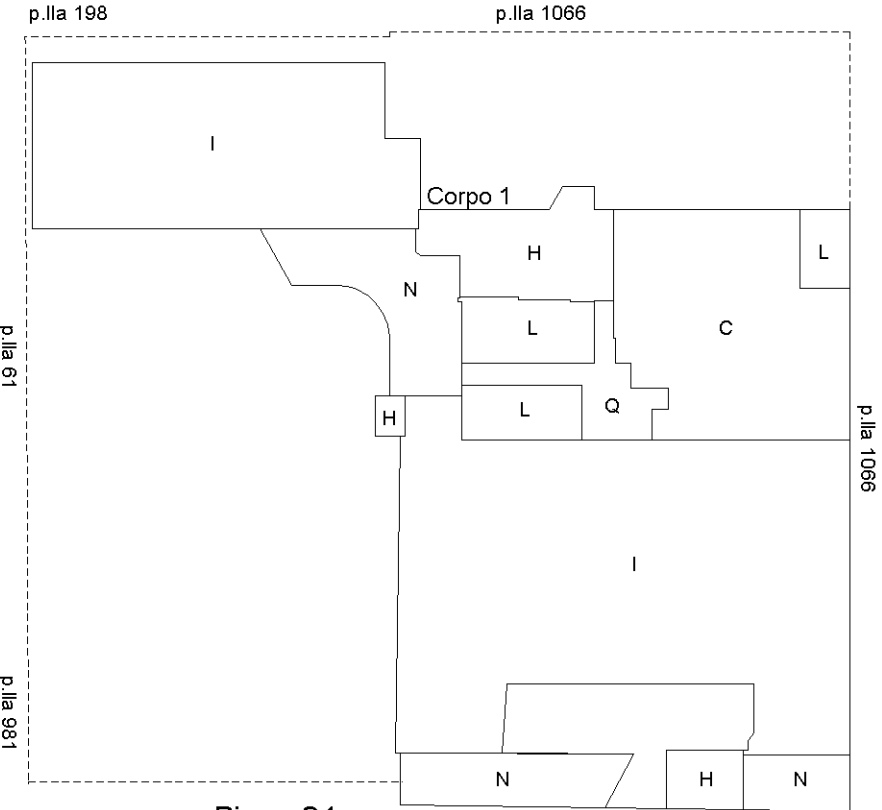

Piano S1

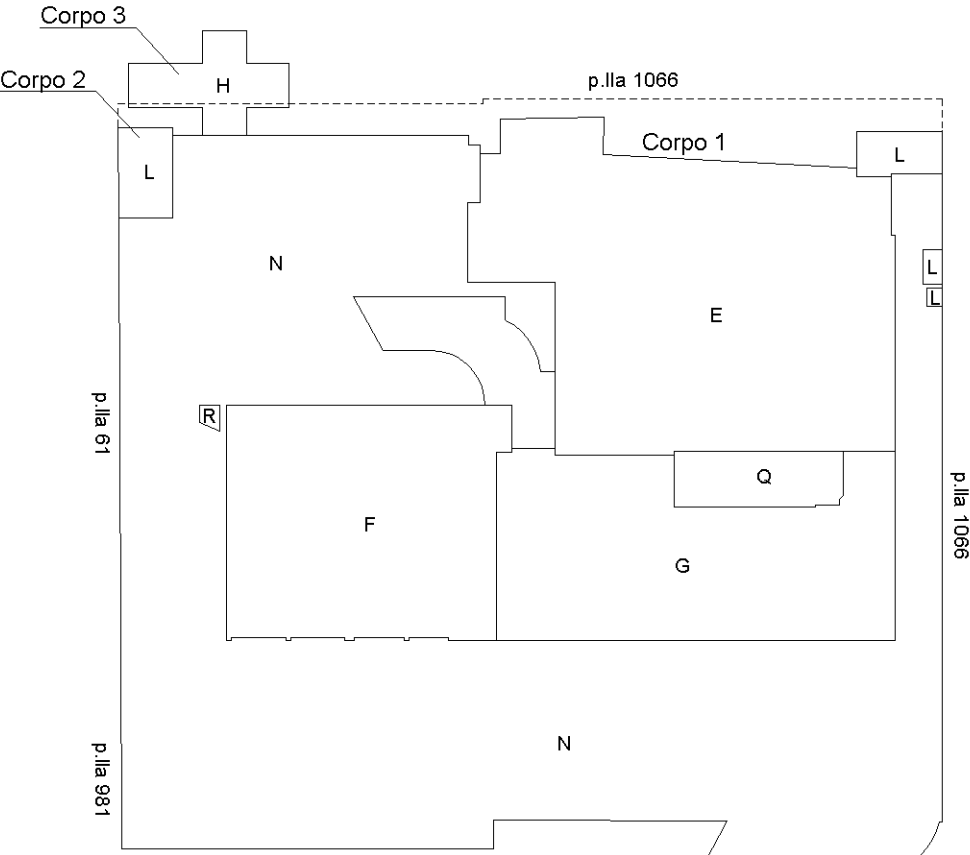

Piano Terra

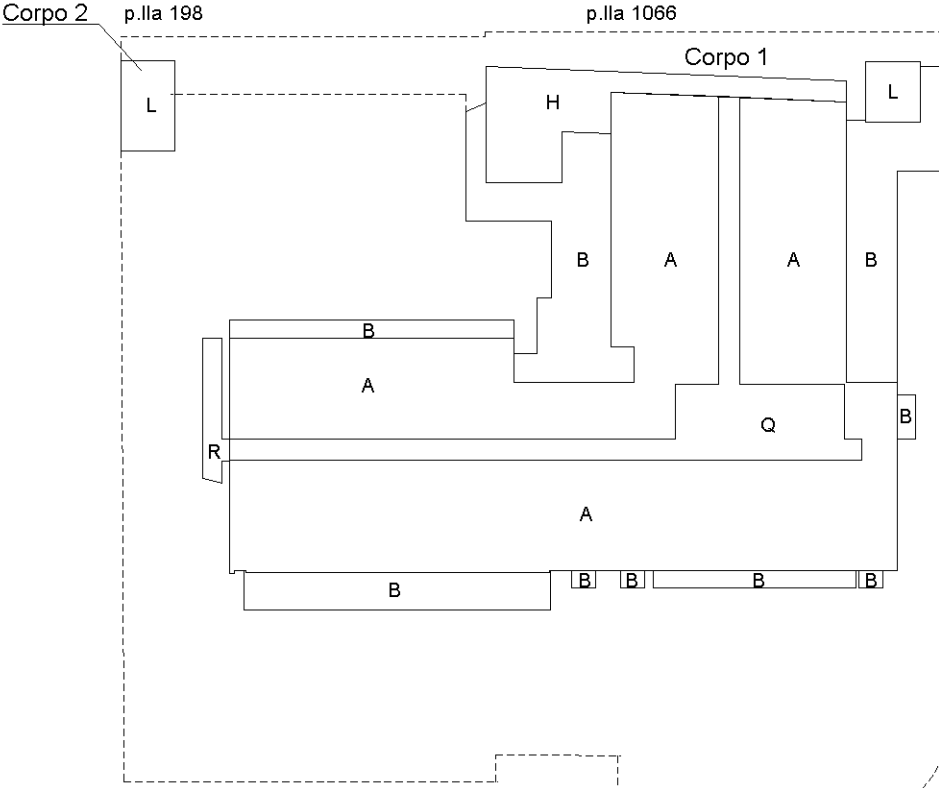

Piano 1