







Planimetria di u.u. in Comune di **SAN GIOVANNI V.NO** via [redacted] CIV. [redacted]

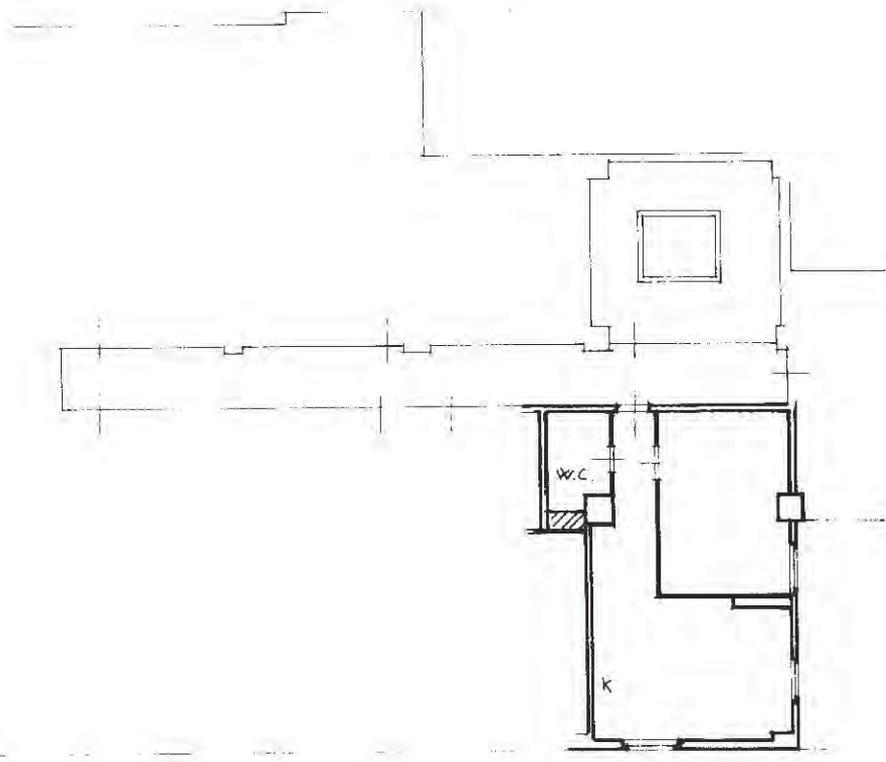


PIANO SECONDO  
H = 2.90

PLANIMETRIA CATASTALE  
SCALA 1:1000  
COMUNE DI S.GIOVANNI V.NO

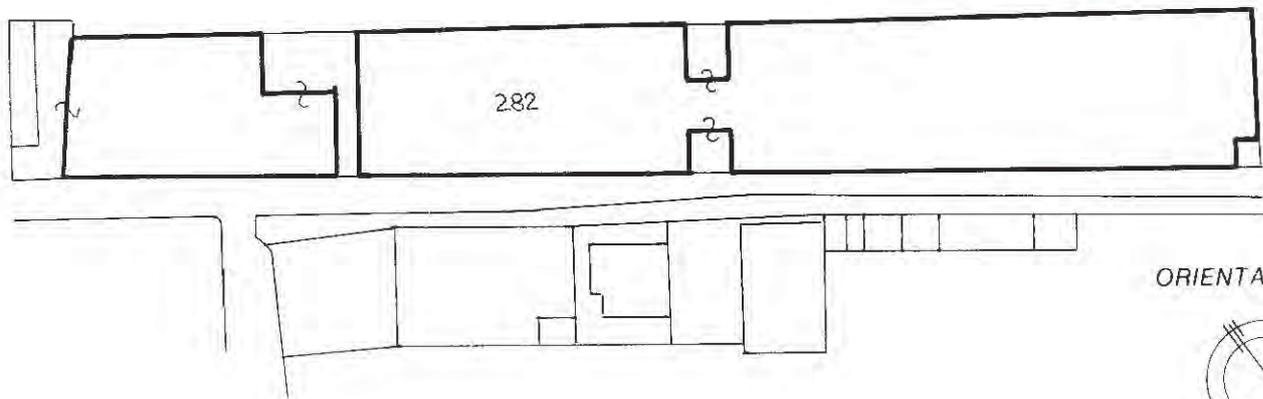

ORIENTAMENTO

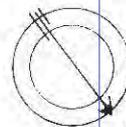

SCALA DI 1:

RISERVATO ALL'UFFICIO

1111/11

Catasto dei Fabbricati - Comune di SAN GIOVANNI VALDARNO (H901) -


Roma Istituto Poligrafico e Zecca dello Stato - P.V.

Ultima p  
Data pres  
Totale sc






Planimetria di u.i.u. in Comune di... **SAN GIOVANNI VALDARNO**... via [redacted]... civ. ....

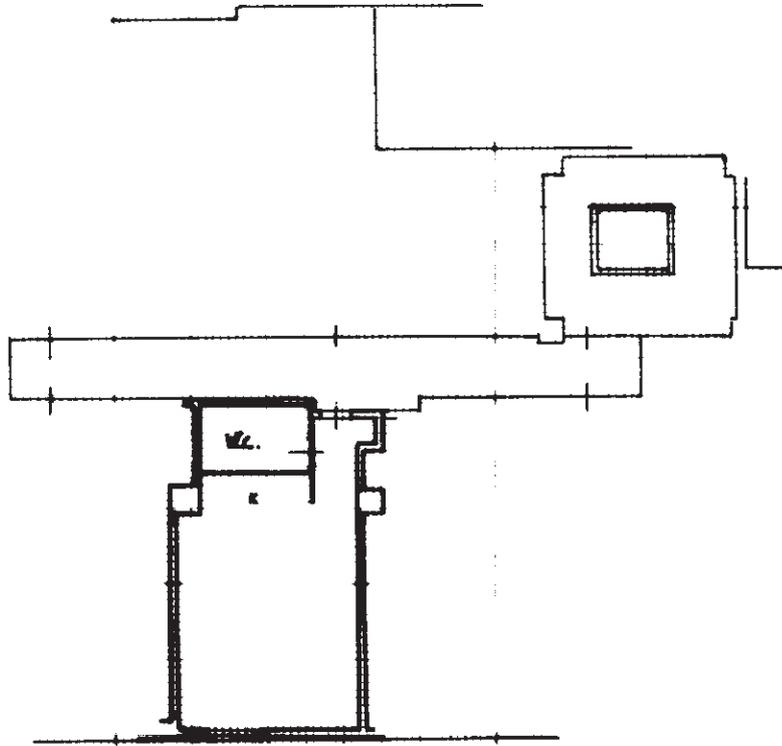

**PIANO SECONDO**  
M. 2.90

**PLANIMETRIA CATASTRALE**  
SCALA 1:1000

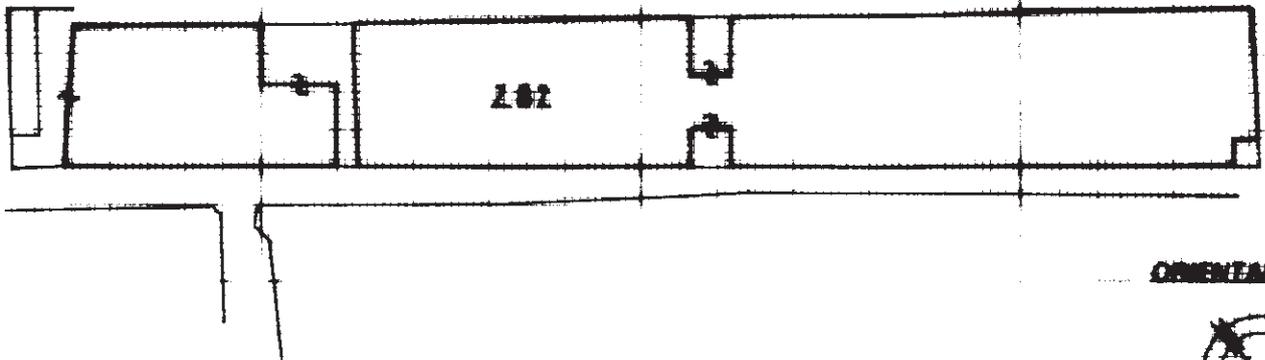

**ORIENTAMENTO**



SCALA EN 1:

Roma - Istituto Poligrafico e Zecca dello Stato - P.V.

Dich  
Den

Ultima pla

Data prese

Totale sch

n.

RISERVATO ALL'UFFICIO

32852


561  
(7)

man 01  
Catasto di Fabbricati - Situazione al 01/07/2020 - Comune di SAN GIOVANNI VALDARNO (H901) - <






Planimetria di u.i.u. in Comune di SAN GIOVANNI VALNO via ..... civ. ....

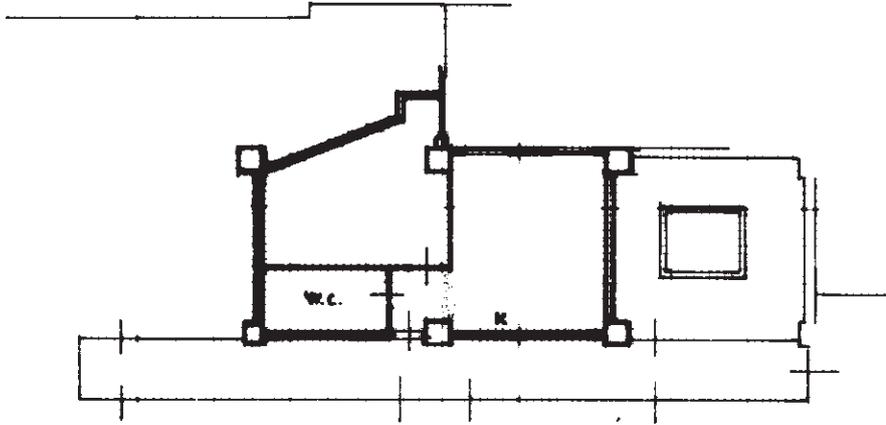

PIANO SECONDO  
H = 2.50

PLANIMETRIA CATASTALE  
SECONDA (1/200)  
COMUNE DI SAN GIOVANNI VALNO

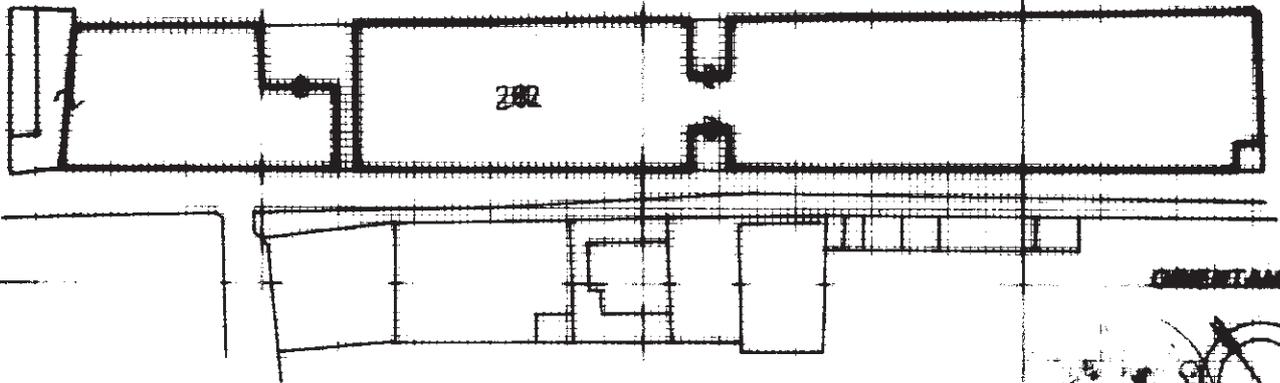

ORIENTAMENTO



SCALA DI 1:200

Dich

Den

Ultima p

Data pres

Totale sc

n. ...



L.78B06F6561  
4(210x297)

RISERVATO ALL'UFFICIO

CAU/99


25 GIU. 1999

23 GIU. 1999


Catasto Edilizio Urbano - Comune di SAN GIOVANNI VALDARNO (H901) -



Planimetria di u.i.u. in Comune di **S. GIOVANNI VALDARNO** via **[REDACTED]** CIV. ....

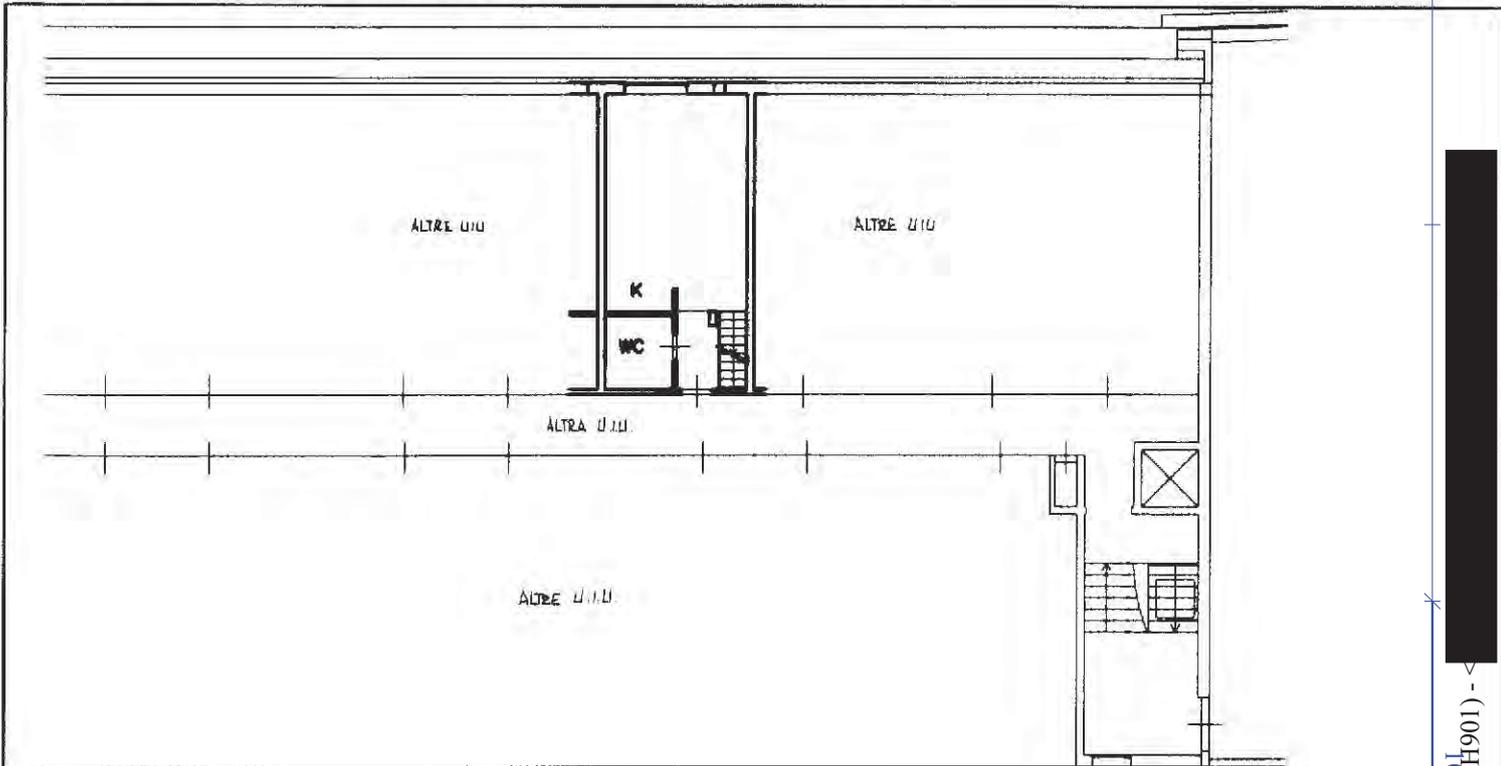


PIANTA PIANO PRIMO

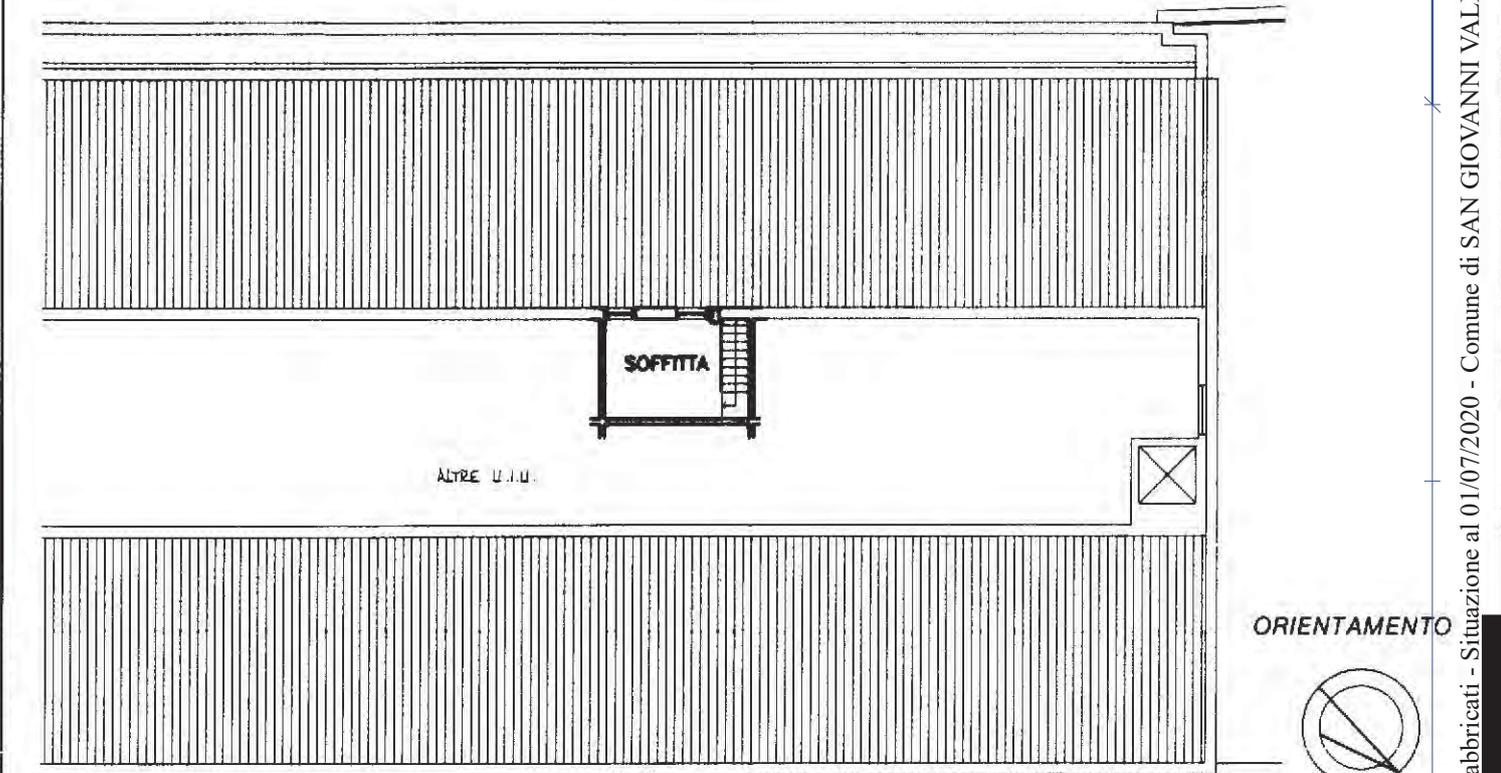

PIANTA PIANO SECONDO

ORIENTAMENTO

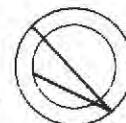

SCALA DI 1:200

RISERVATO ALL'UFFICIO

Catasto dei Fabbricati - Situazione al 01/07/2020 - Comune di SAN GIOVANNI VALDARNO (H901) - <sup>mapa 01</sup>

D  
D  
Ultim  
Data p  
Totale  
n.

6F6561  
(x297)

MODULARIO  
a c.c.n. 497




MINISTERO DELLE FINANZE  
DIPARTIMENTO DEL TERRITORIO  
**CATASTO EDILIZIO URBANO** (RDL 13-4-1939, n. 652)


MOD. **BN** (CEU)

SCALA  
**200**

Planimetria di u.i.u. in Comune di S. GIOVANNI VALDARNO ..... via ..... civ. ....

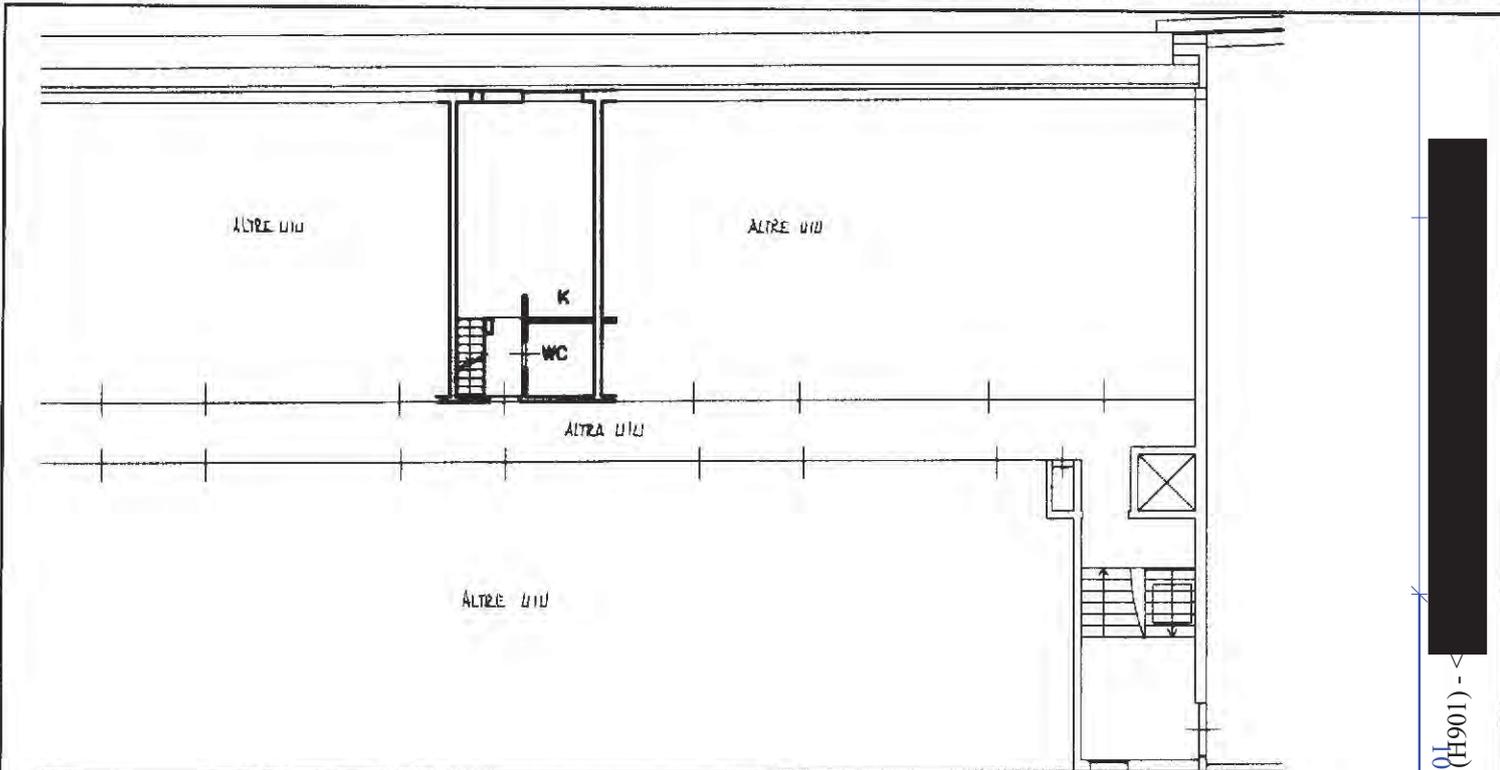


**PIANTA PIANO PRIMO**

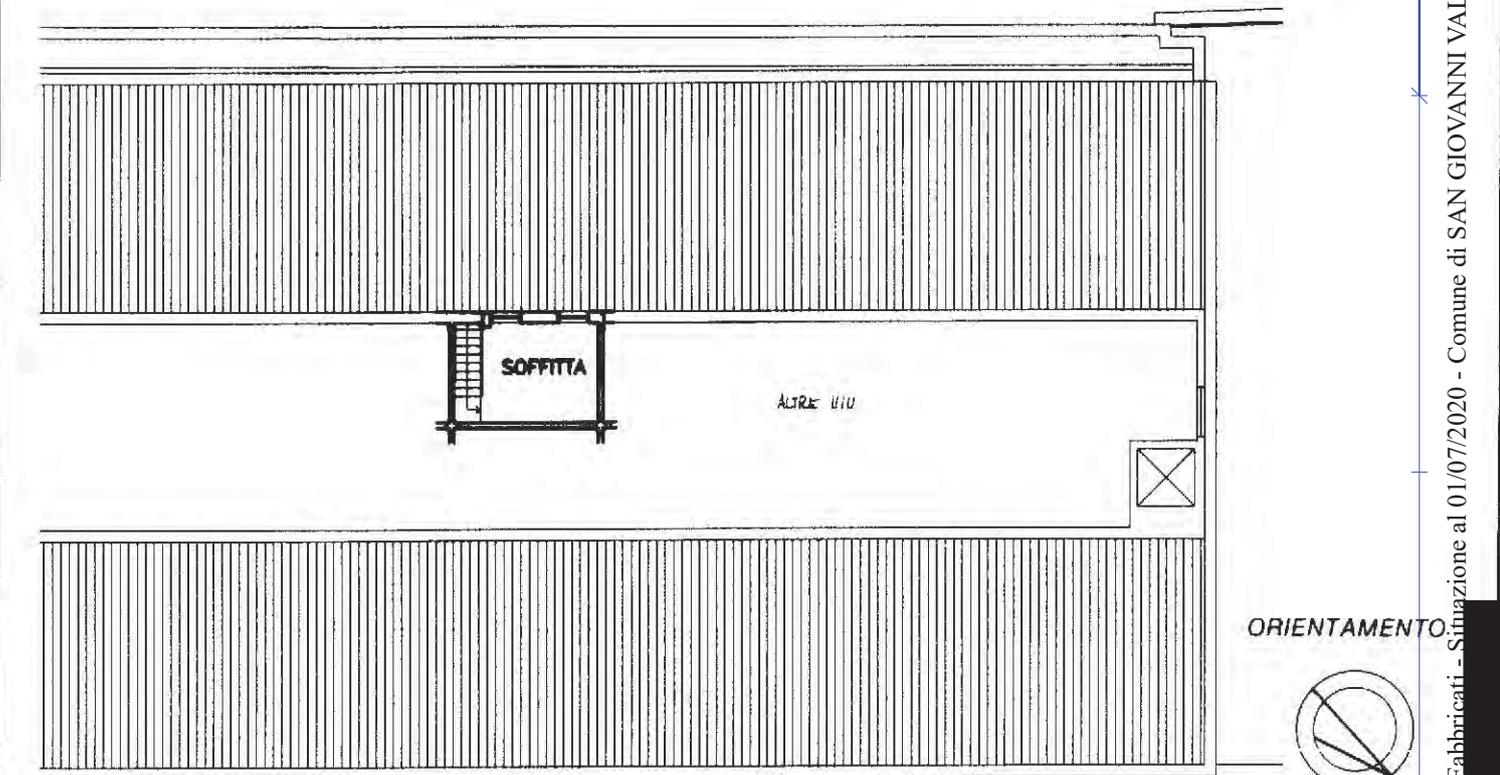

**PIANTA PIANO SECONDO**

**ORIENTAMENTO**

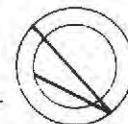

**SCALA DI 1:200**

RISERVATO ALL'UFFICIO


Catastro dei Fabbricati - Simulazione al 01/07/2020 - Comune di SAN GIOVANNI VALDARNO (H901) -

Ultima  
Data pr  
Total


78B06F6561  
4(210x297)



Planimetria di u.i.u. in Comune di S. GIOVANNI VALDARNO..... via ..... civ.....

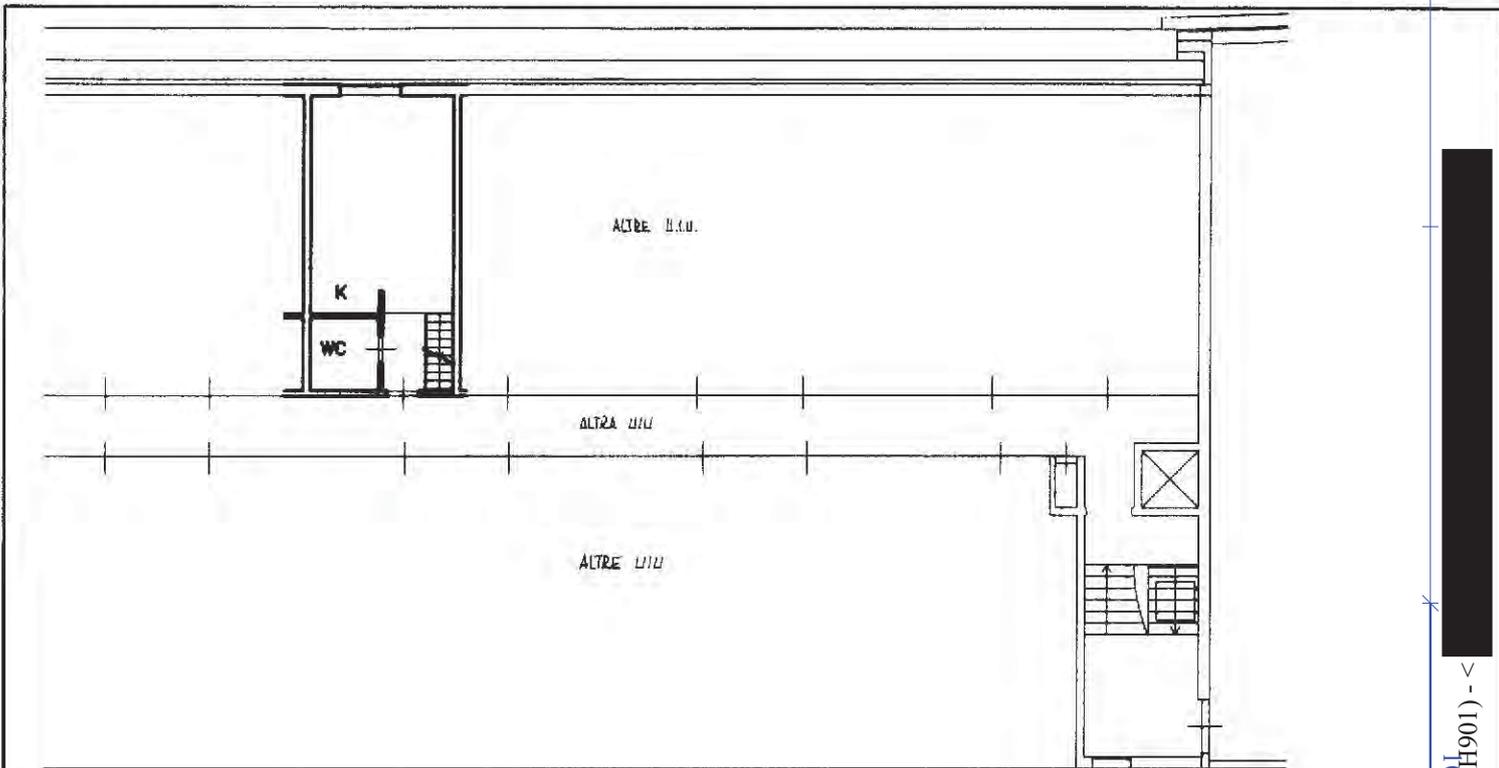


PIANTA PIANO PRIMO

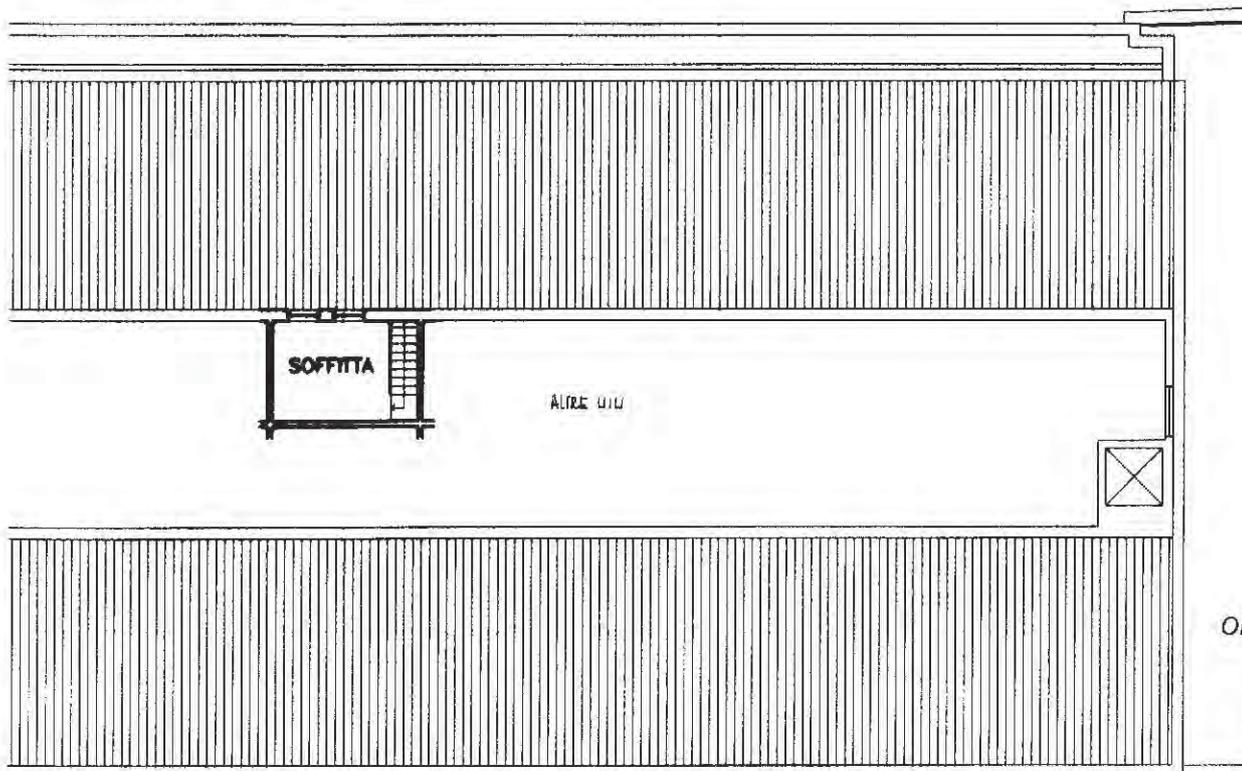

PIANTA PIANO SECONDO

ORIENTAMENTO

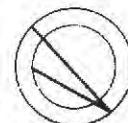

SCALA DI 1:200

RISERVATO ALL'UFFICIO

Catasto dei Fabbricati - Situazione al 01/07/2020 - Comune di SAN GIOVANNI VALDARNO (H901) - <

Dir  
De  
Ultima  
Data pr  
Totale s  
n.

L78B06F656J  
A4(210x297)

MODULARIO  
a.r.n. 497




MINISTERO DELLE FINANZE  
DIPARTIMENTO DEL TERRITORIO  
**CATASTO EDILIZIO URBANO** (RDL 13-4-1939, n. 652)


MOD. BN (CEU)

LIRE  
200

Planimetria di u.i.u. in Comune di S. GIOVANNI VALDARNO via                      CIV.                     

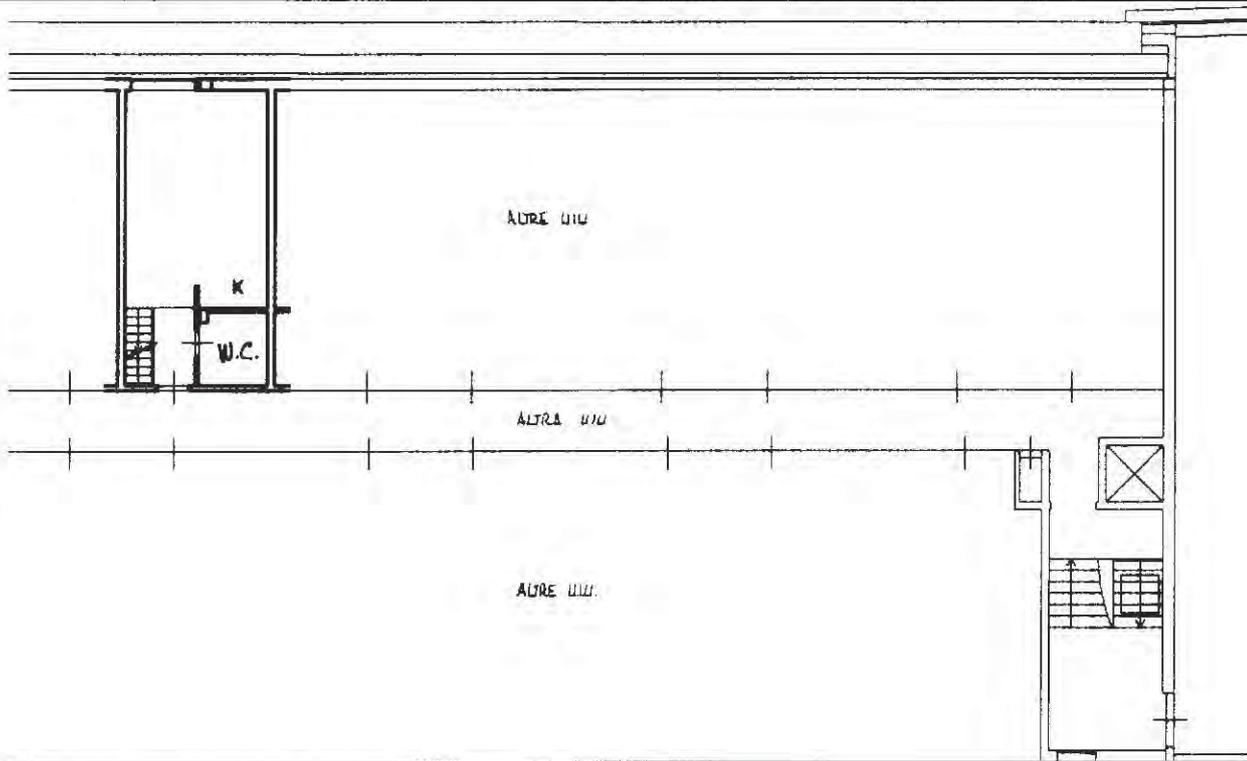


PIANTA PIANO PRIMO

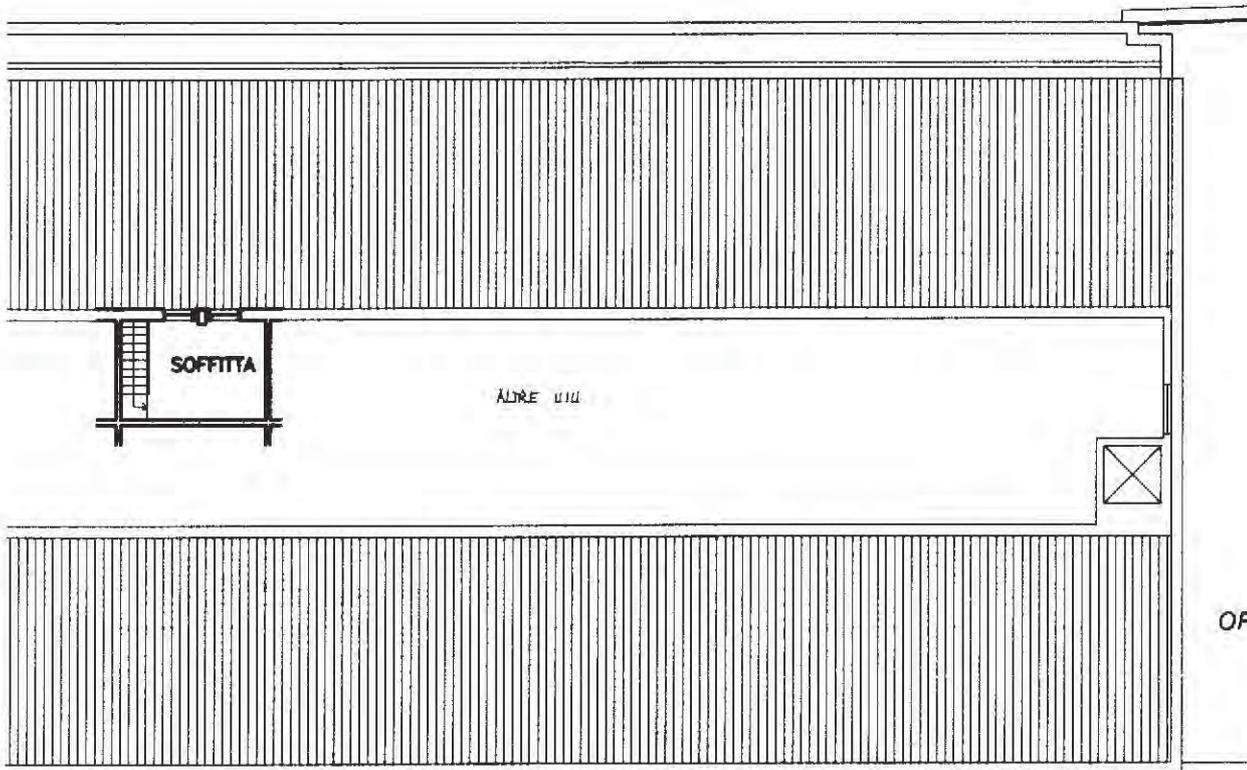

PIANTA PIANO SECONDO

ORIENTAMENTO

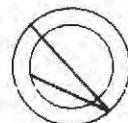

SCALA DI 1:200

RISERVATO ALL'UFFICIO

Catasto dei Fabbricati - Situazione al 01/07/2020 - Comune di SAN GIOVANNI VALDARNO (H901) - < <sup>man 01</sup>

Bozza - Istituto Poligrafico e Zecca dello Stato - PV

Ultim  
Data p  
Totale  
n

MODULARIO  
a.r.n. 497




MINISTERO DELLE FINANZE  
DIPARTIMENTO DEL TERRITORIO  
**CATASTO EDILIZIO URBANO** (RDL 13-4-1939, n. 652)


MOD. **BN** (CEU)

LIRE  
**200**

Planimetria di u.i.u. in Comune di S. GIOVANNI VALDARNO..... via                     ..... civ.....

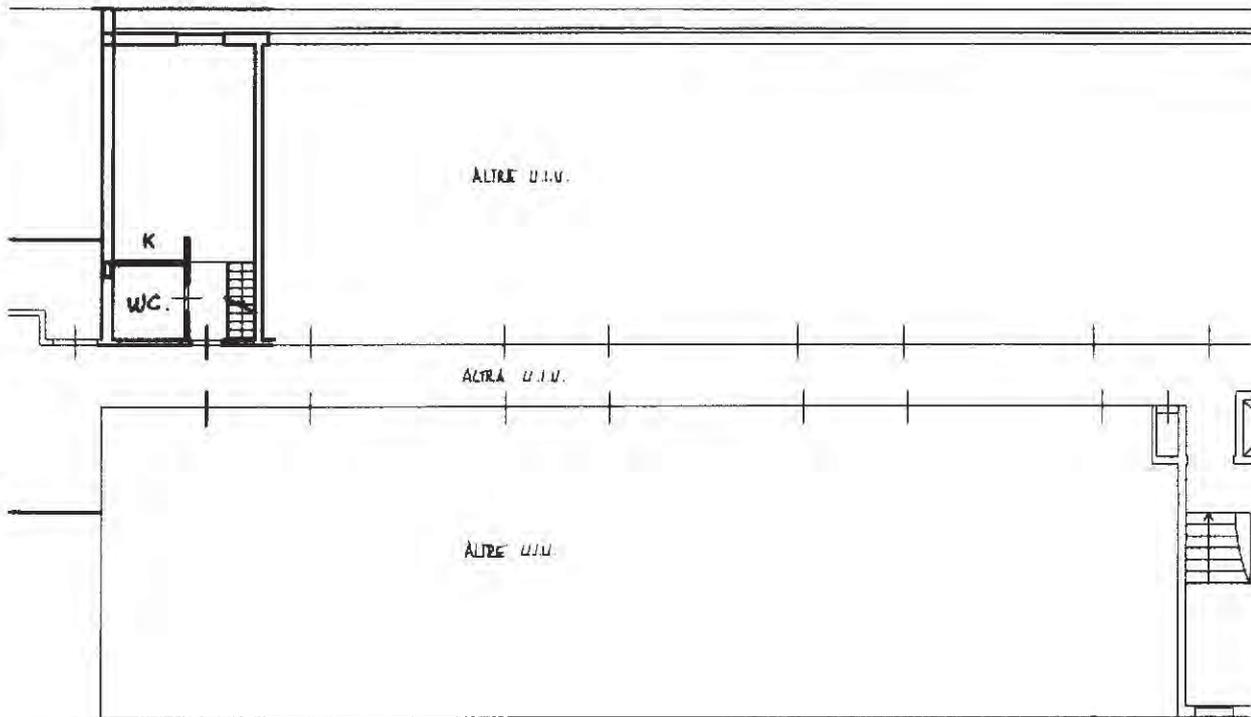

PIANTA PIANO PRIMO

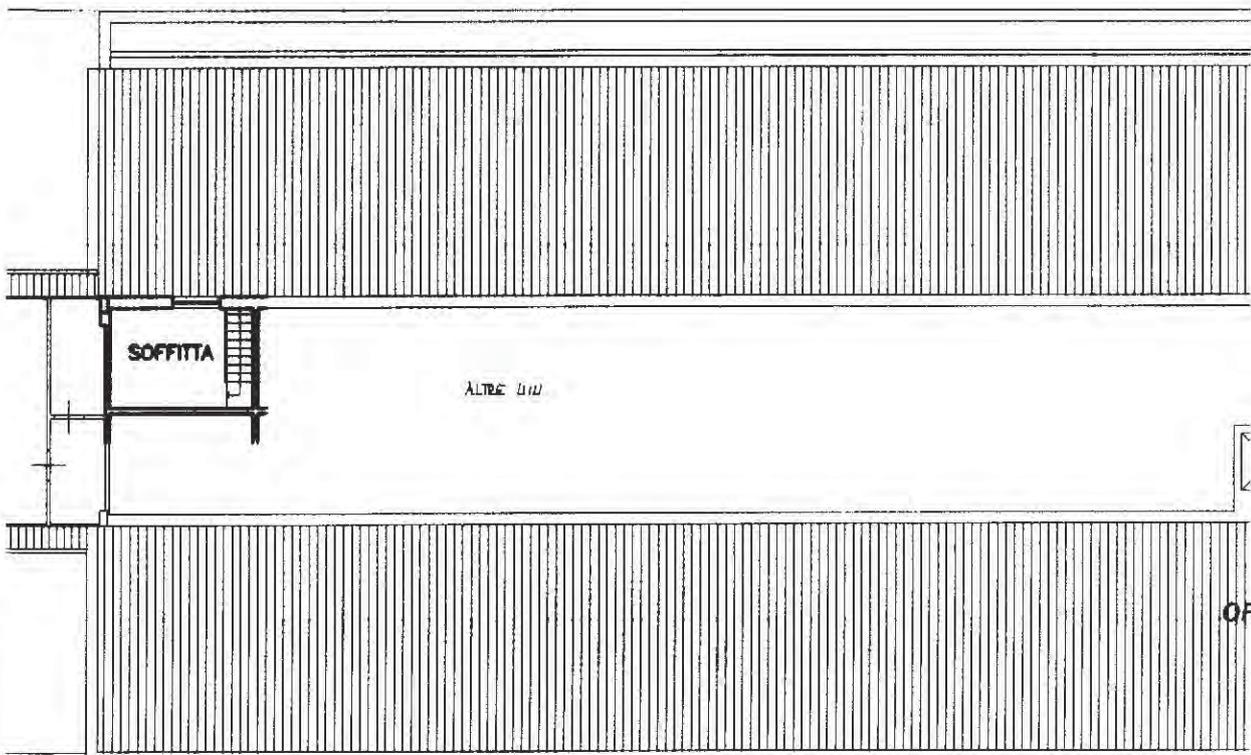

PIANTA PIANO PRIMO

ORIENTAMENTO



SCALA DI 1:200

Roma - Istituto Poligrafico e Zecca dello Stato - P.V.

Catasto dei Fabbricati - Situazione al 01/07/2020 - Comune di SAN GIOVANNI VALDARNO (H901) - <


Di  
D  
Ultima  
Data pr  
Totale s  
n.

RISERVATO ALL'UFFICIO


78B06F6561  
(210x297)




Planimetria di u.i.u. in Comune di S. GIOVANNI VALDARNO..... via [redacted]..... civ.....

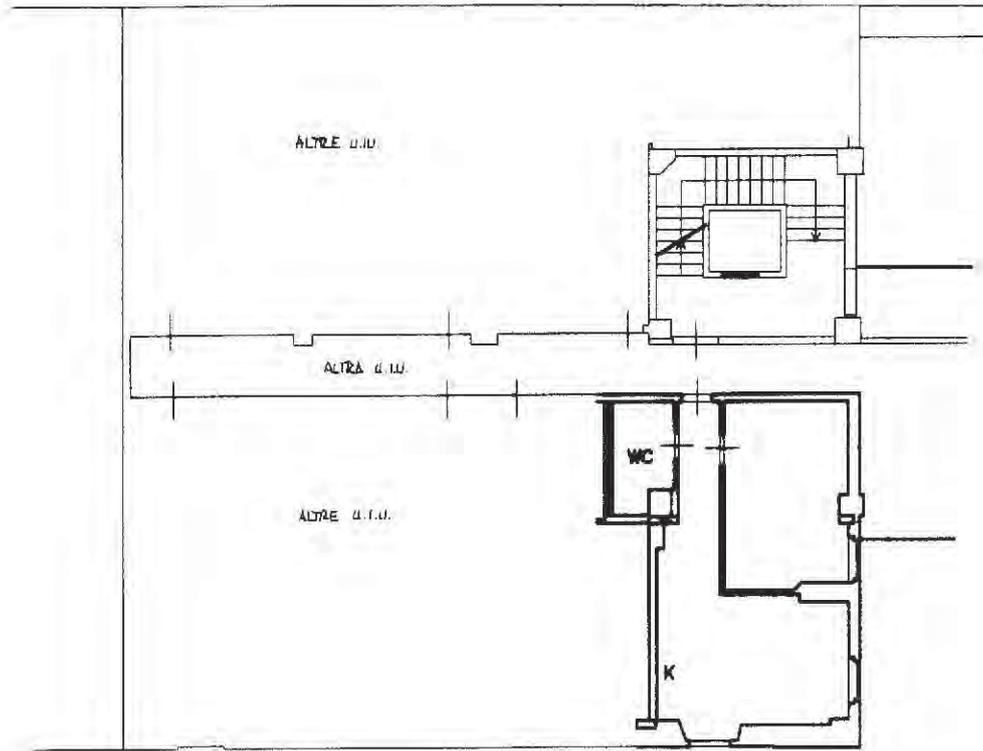

PIANTA PIANO PRIMO

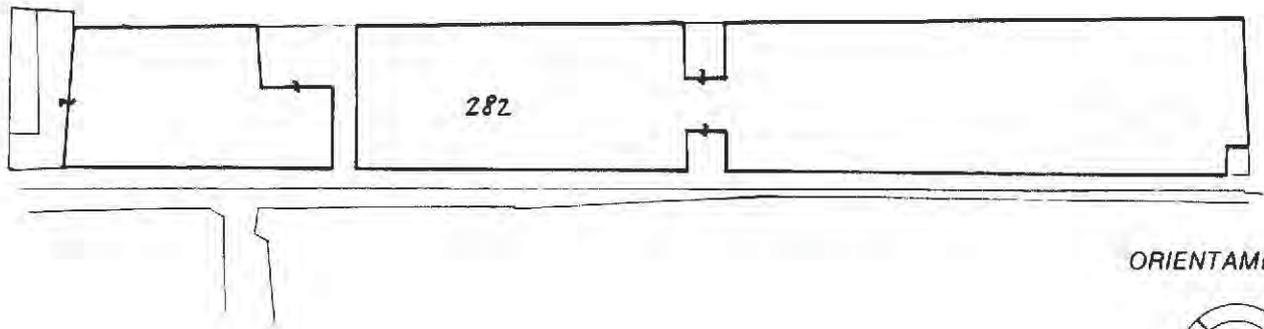

ORIENTAMENTO

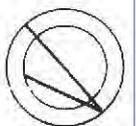

SCALA DI 1:100

RISERVATO ALL'UFFICIO

Regione - Istituto Poligrafico e Zecca dello Stato - P.V.


Catasto dei Fabbricati - Situazione al 01/07/2020 - Comune di SAN GIOVANNI VALDARNO (H901) -

Ultim  
Data p  
TotalE


06F6561  
0x297)



Planimetria di u.i.u. in Comune di S. GIOVANNI VALDARNO..... via ..... civ.....

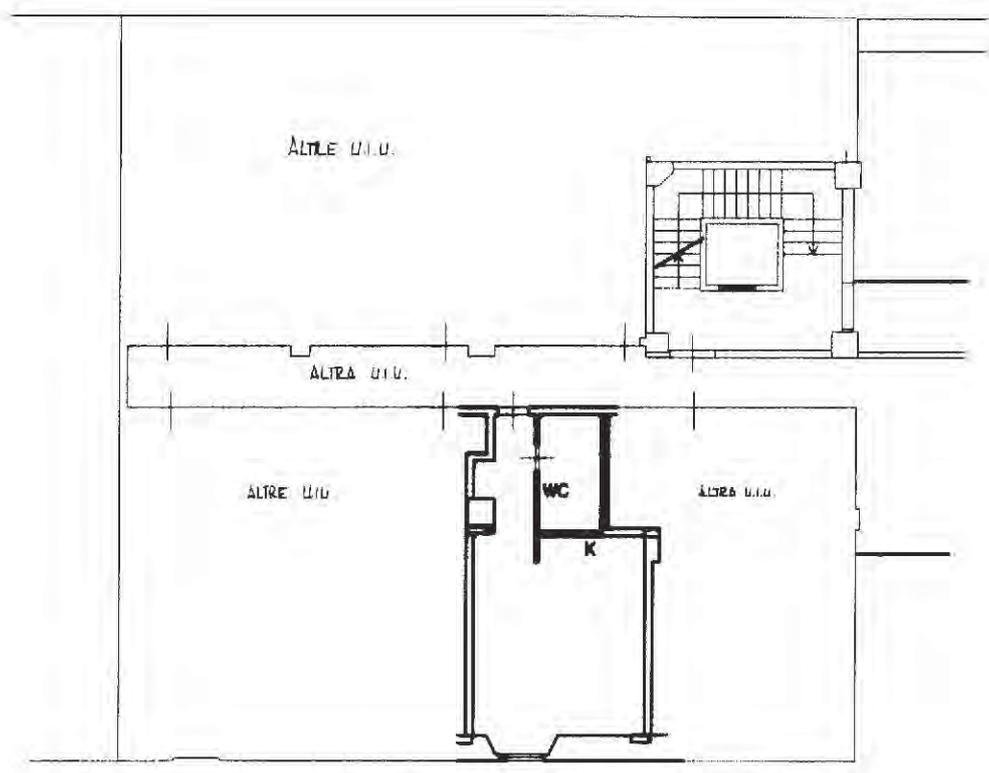


PIANTA PIANO PRIMO

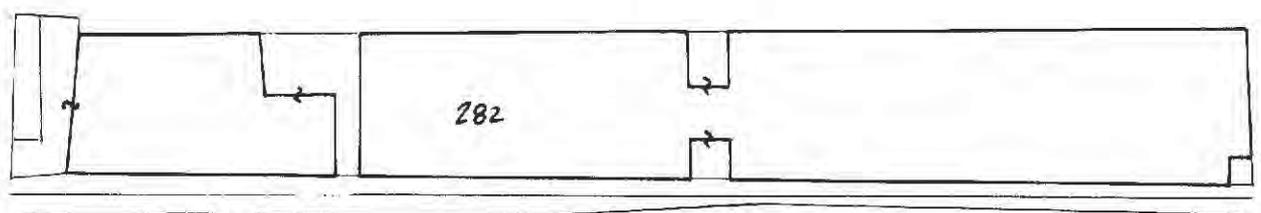

PLANIMETRIA CATASTALE 1:1000

ORIENTAMENTO

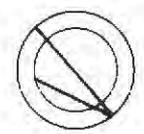

SCALA DI 1:200

RISERVATO ALL'UFFICIO



Catasto dei Fabbricati - Situazione al 01/07/2020 - Comune di SAN GIOVANNI VALDARNO (H901) -

Ultim  
Data  
Total

MODULARIO  
a r. n. 497




MINISTERO DELLE FINANZE  
DIPARTIMENTO DEL TERRITORIO  
**CATASTO EDILIZIO URBANO** (RDL 13-4-1939, n. 652)


MOD. BN (CEU)

LIRE  
200

Planimetria di u.i.u. in Comune di S. GIOVANNI VALDARNO..... via ..... CIV.....

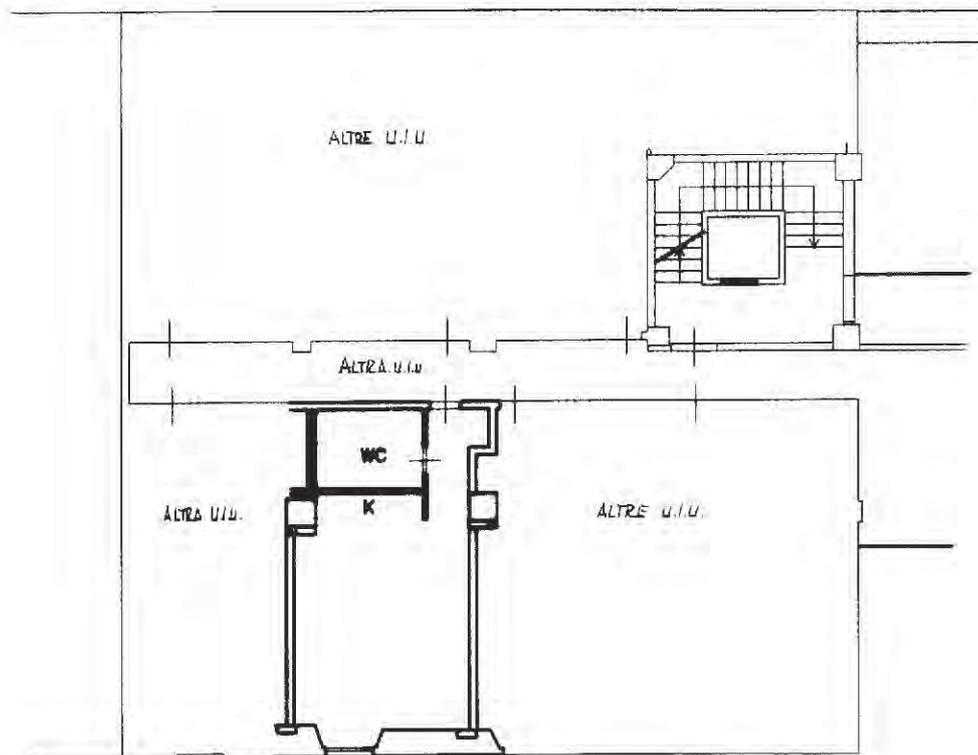


PIANTA PIANO PRIMO

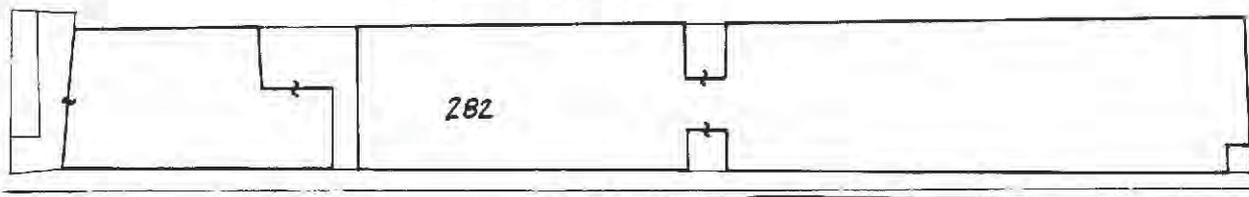


PLANIMETRIA CATASTALE 1:1000

ORIENTAMENTO

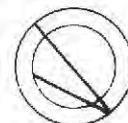

SCALA DI 1:200

RISERVATO ALL'UFFICIO

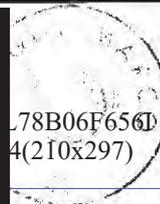

Catasto dei Fabbricati - Situazione al 01/07/2020 - Comune di SAN GIOVANNI VALDARNO (H901) -

Ultima  
Data p  
TotalE

MODULARIO  
a. n. 497




MINISTERO DELLE FINANZE  
DIPARTIMENTO DEL TERRITORIO  
**CATASTO EDILIZIO URBANO** (RDL 13-4-1939, n. 652)


MOD. **BN** (CEU)

LIRE  
**200**

Planimetria di u.i.u. in Comune di S. GIOVANNI VALDARNO via                      civ.                     

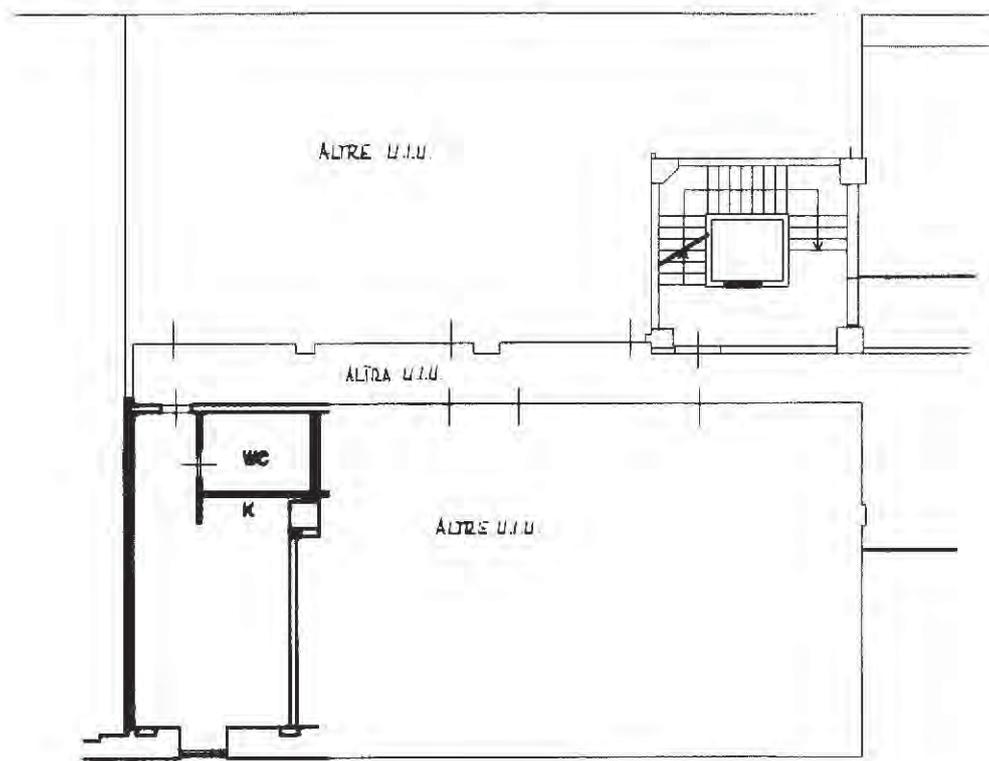


PIANTA PIANO PRIMO

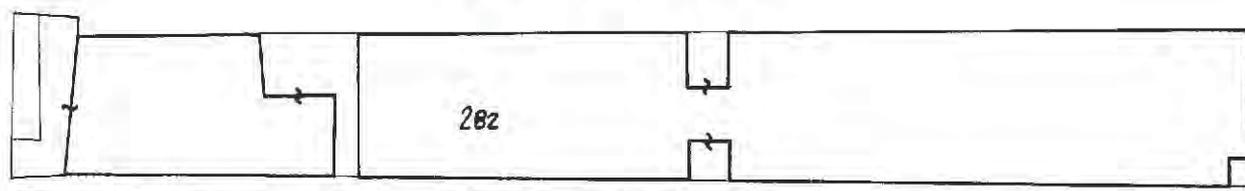

PLANIMETRIA CATASTALE 1:1000

ORIENTAMENTO

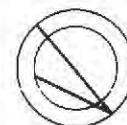

SCALA DI 1:200

Roma - Istituto Poligrafico e Zecca dello Stato - P.V.

Catasto dei Fabbricati - Situazione al 01/07/2020 - Comune di SAN GIOVANNI VALDARNO (H901) -                     

Dich  
Den  
Ultima p  
Data pre  
Totale sc

RISERVATO ALL'UFFICIO



MODULARIO  
B.T.T. n. 497




MINISTERO DELLE FINANZE  
DIPARTIMENTO DEL TERRITORIO  
**CATASTO EDILIZIO URBANO** (RDL 13-4-1939, n. 652)


MOD. **BN** (CEU)

LIRE  
**200**

Planimetria di u.i.u. in Comune di S. GIOVANNI VALDARNO..... via ..... civ.....

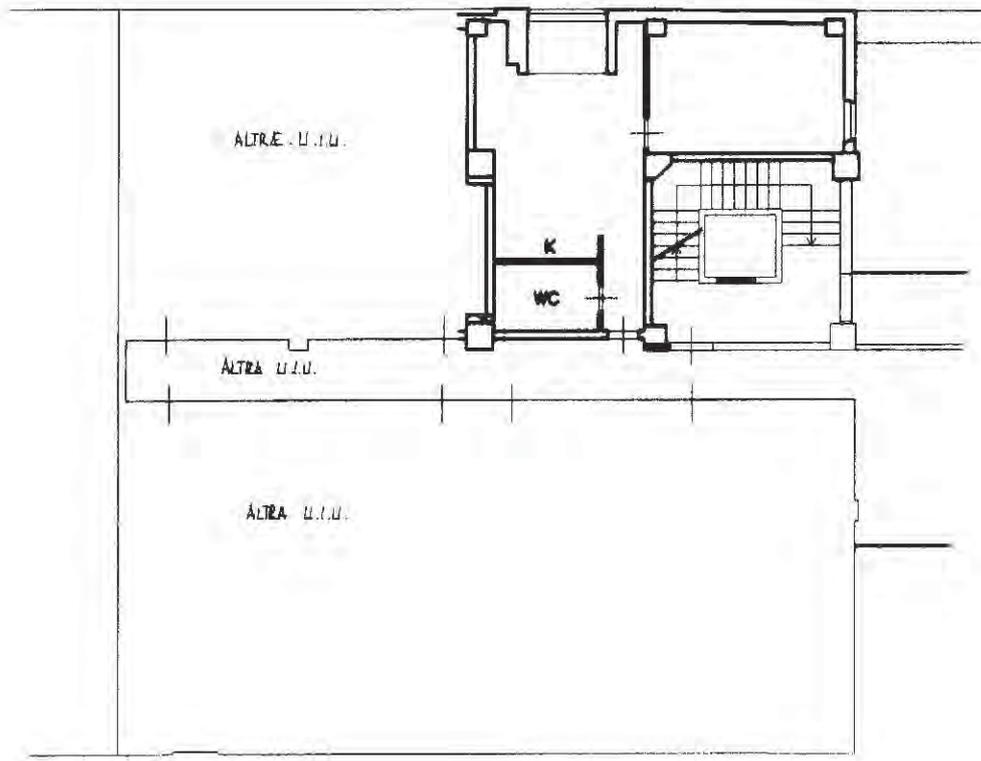


PIANTA PIANO PRIMO

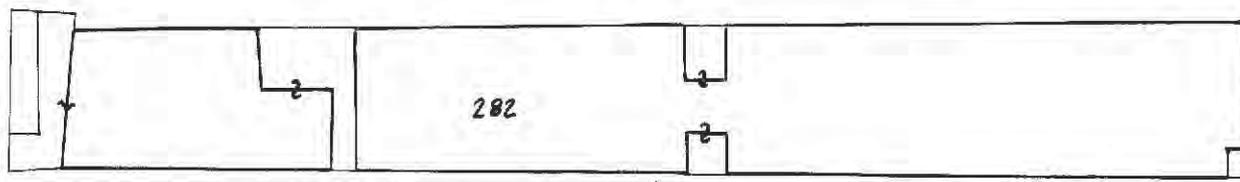

PLANIMETRIA CATASTALE 1:1000

ORIENTAMENTO

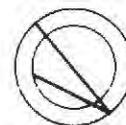

SCALA DI 1:200

RISERVATO ALL'UFFICIO

Edizione: 1990 - Istituto Poligrafico e Zecca dello Stato - P.V.


Catasto dei Fabbricati - Situazione al 01/07/2020 - Comune di SAN GIOVANNI VALDARNO (H901) - <

Ultima  
Data pr  
Totale s


661



Planimetria di u.i.u. in Comune di S. GIOVANNI VALDARNO via                      civ.                     

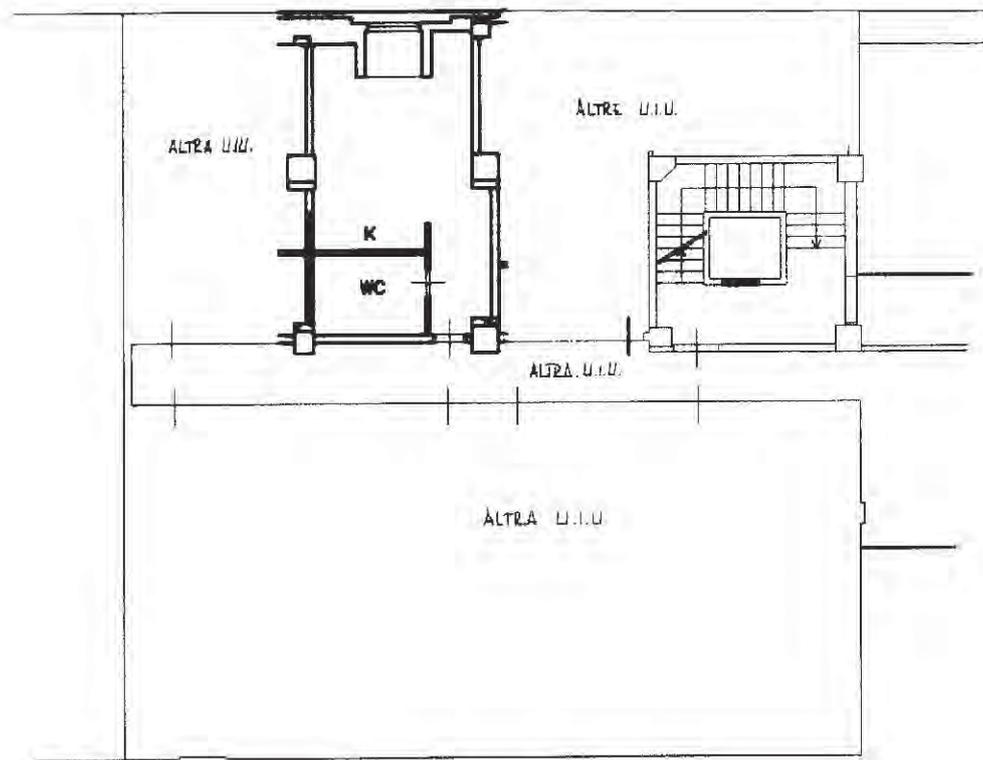


PIANTA PIANO PRIMO

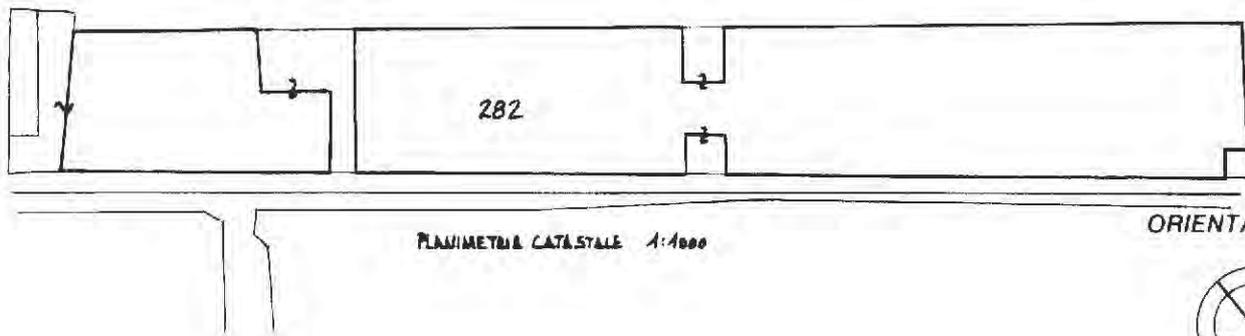

PLANIMETRIA CATASTALE 1:1000

ORIENTAMENTO

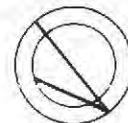

SCALA DI 1:200

RISERVATO ALL'UFFICIO

Roma - Istituto Poligrafico e Zecca dello Stato - P.V.

Catasto dei Fabbricati - Situazione al 01/07/2020 - Comune di SAN GIOVANNI VALDARNO (H901) - <man 01

Dia  
De  
Ultima p  
Data pre  
Totale sc  
n.

MODULARIO  
a7. P. 497




MINISTERO DELLE FINANZE  
DIPARTIMENTO DEL TERRITORIO  
**CATASTO EDILIZIO URBANO** (RDL 13-4-1939, n. 652)

MOD. **BN** (CEU)

LIRE  
**200**

Planimetria di u.i.u. in Comune di **S. GIOVANNI VALDARNO** ..... via ..... CIV. ....

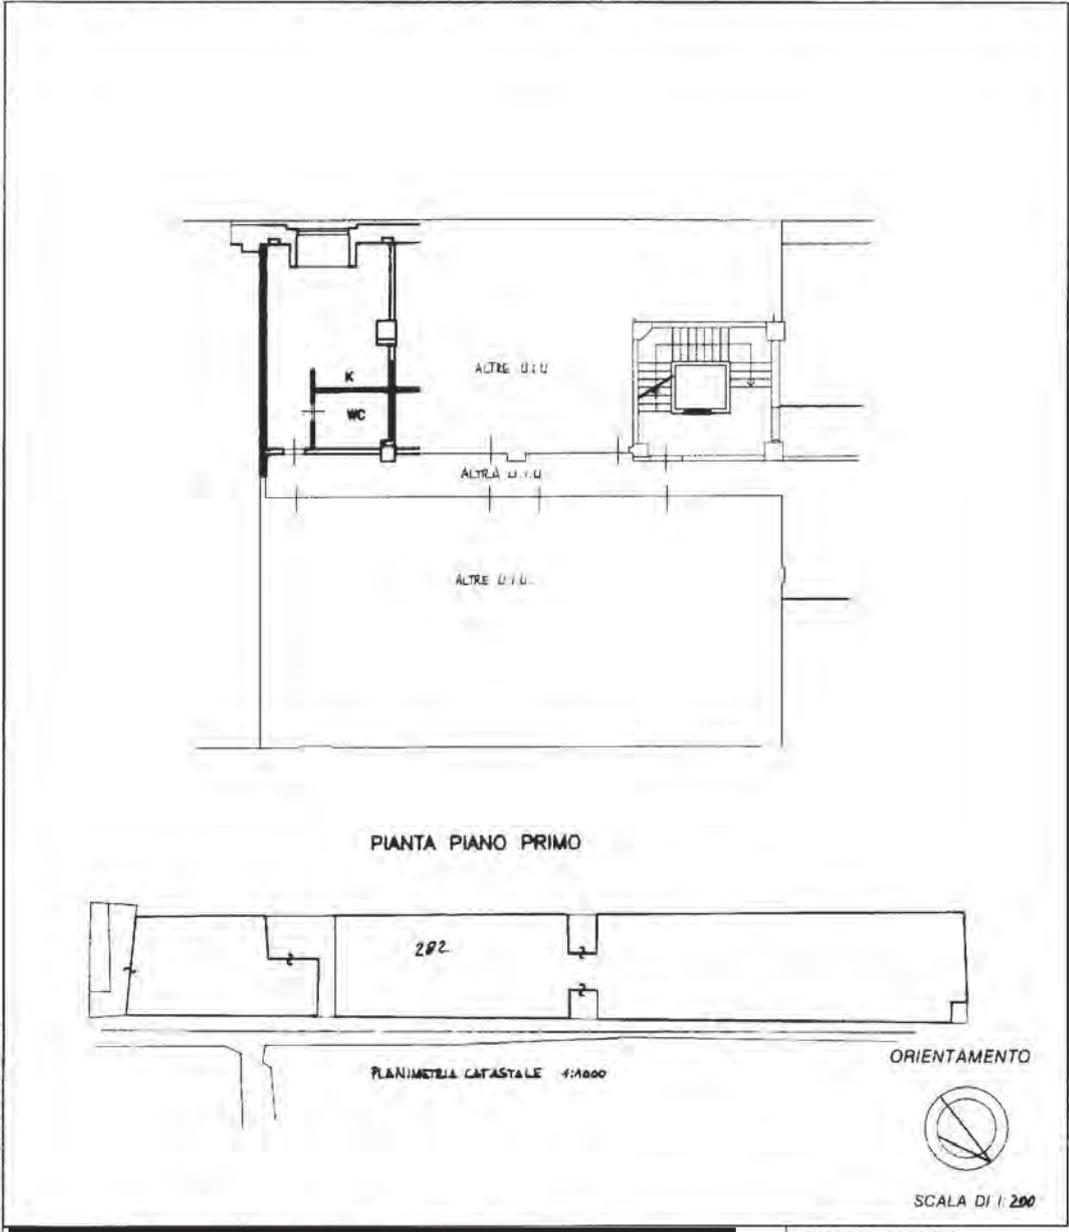

Nota: Immagine Poligrafica e Zecca della Carta PV

RISERVATO ALL'UFFICIO

**Agenzia del Territorio  
CATASTO FABBRICATI  
Ufficio provinciale di  
Arezzo**

Dichiarazione protocollo n. AR0060985 del 19/03/2008  
Planimetria di u.i.u. in Comune di San Giovanni Valdarno  
Via Mannozi div. 26

Identificativi Catastali:  
Sezione:  
Foglio: 14  
Particella: 282  
Subalterno: 137

Compilata da:  
Meini Luca  
Iscritto all'albo:  
Geometri  
Prov. Arezzo N. 1055

n. 1 Scala 1:200

Data: 02/07/2020 - n. 1798292 - Relazione: SIVGRL78B0067661  
Totale schede: 2 - Formato di acquisizione: A3(297x420) - Formato stampa richiesto: A3(297x420)  
Ultima planimetria: 14/07/2020

Data: 02/07/2020 - n. 1798292 - Relazione: SIVGRL78B0067661



**PIANTA PIANO TERRENO**




Agenzia del Territorio  
**CATASTO FABBRICATI**  
Ufficio provinciale di  
Arezzo

Dichiarazione protocollo n. [REDACTED]  
Planimetria di u.i.u. in Comune di San Giovanni Valdarno


Identificativi Catastali:  
Sezione: [REDACTED]  
Foglio: [REDACTED]  
Particella: [REDACTED]  
Subalterno: [REDACTED]

Compilata da:  
[REDACTED]  
Iscritto all'albo:  
Geometri

n. 2 Scala 1:200

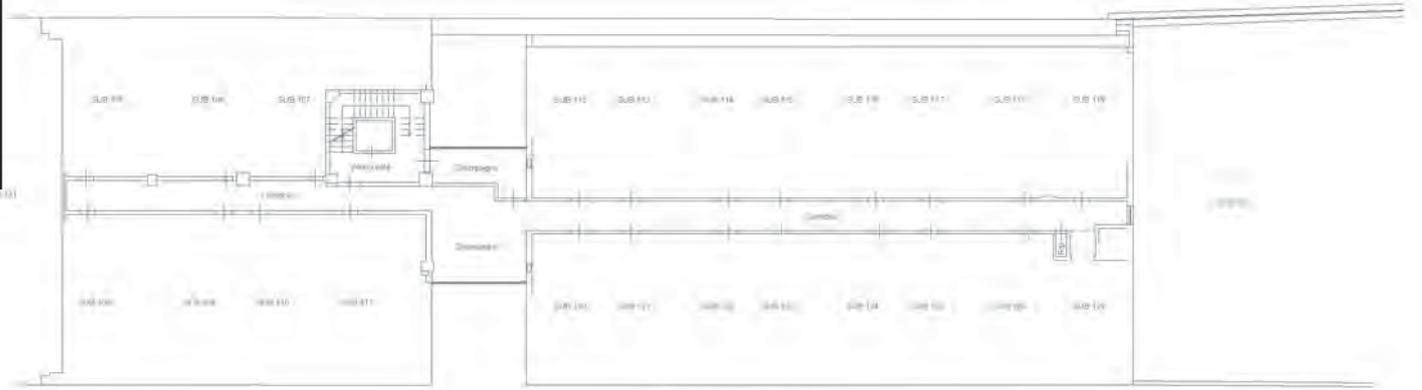

PIANTA PIANO PRIMO

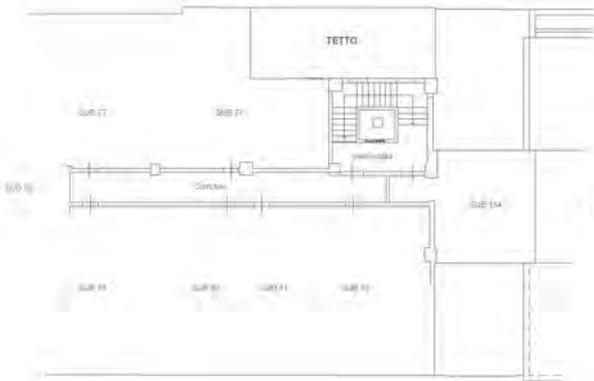

PIANTA PIANO SECONDO



**Agenzia del Territorio  
CATASTO FABBRICATI  
Ufficio Provinciale di  
Arezzo**

Dichiarazione protocollo n. [REDACTED]

Planimetria di u.i.u. in Comune di San Giovanni Valdarno

civ. [REDACTED]

Identificativi Catastali:

Sezione: [REDACTED]

Foglio: [REDACTED]

Particella: [REDACTED]


Subalterno: [REDACTED]

Compilata da: [REDACTED]

Iscritto all'albo:  
Geometri

Scheda n. 1

Scala 1:200

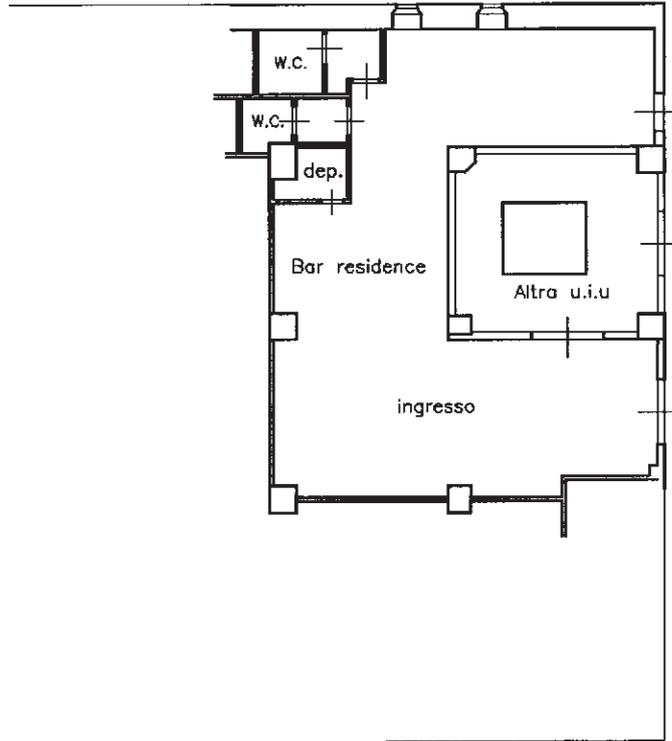

**PIANO TERRENO**




Ultima planimetria in atti


Totale schede: 1 - Formato di acquisizione: A4(210x297) - Formato stampa richiesto: A4(210x297)



Planimetria di u.i.u. in Comune di S. GIOVANNI VALDARNO..... via                     ..... civ. ....

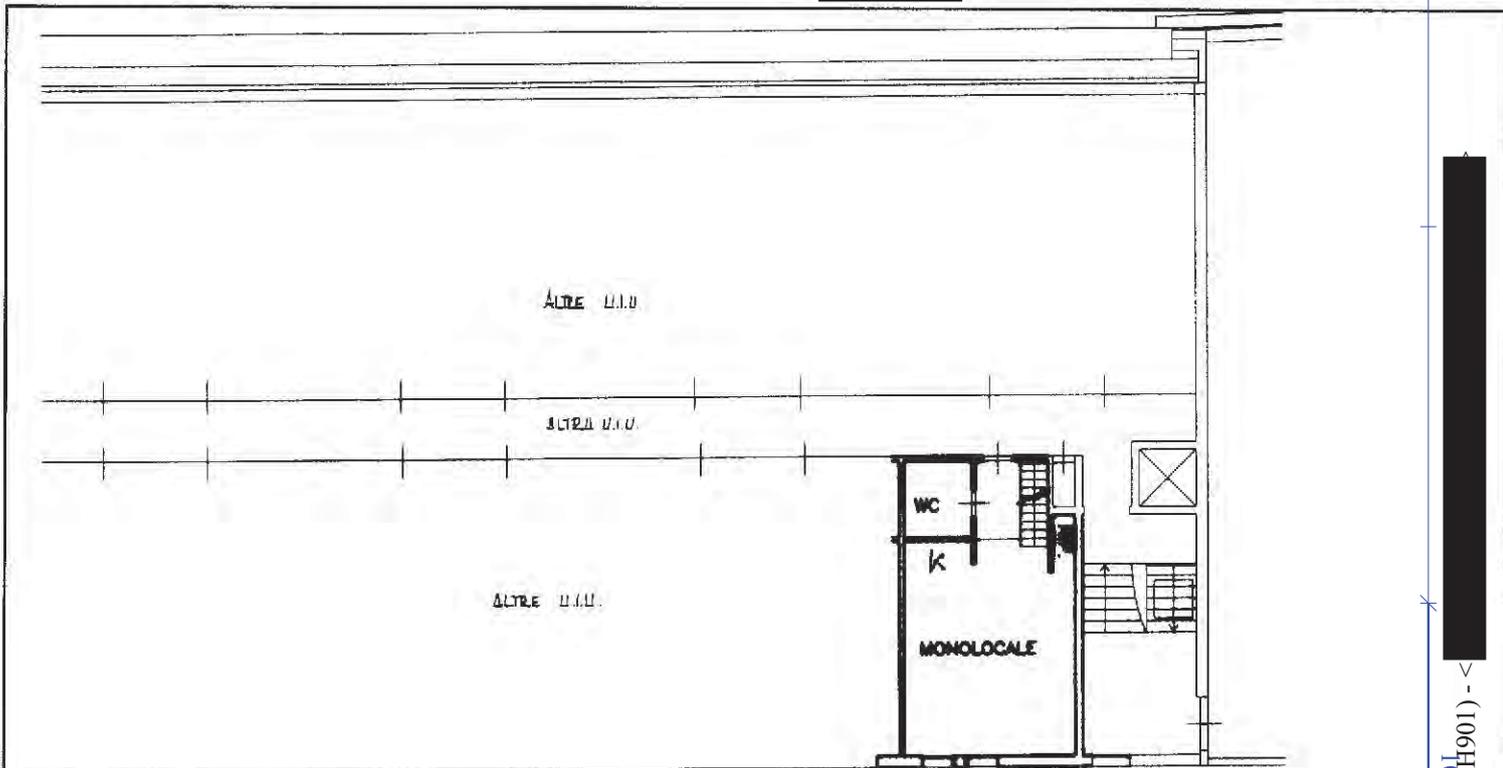


PIANTA PIANO PRIMO

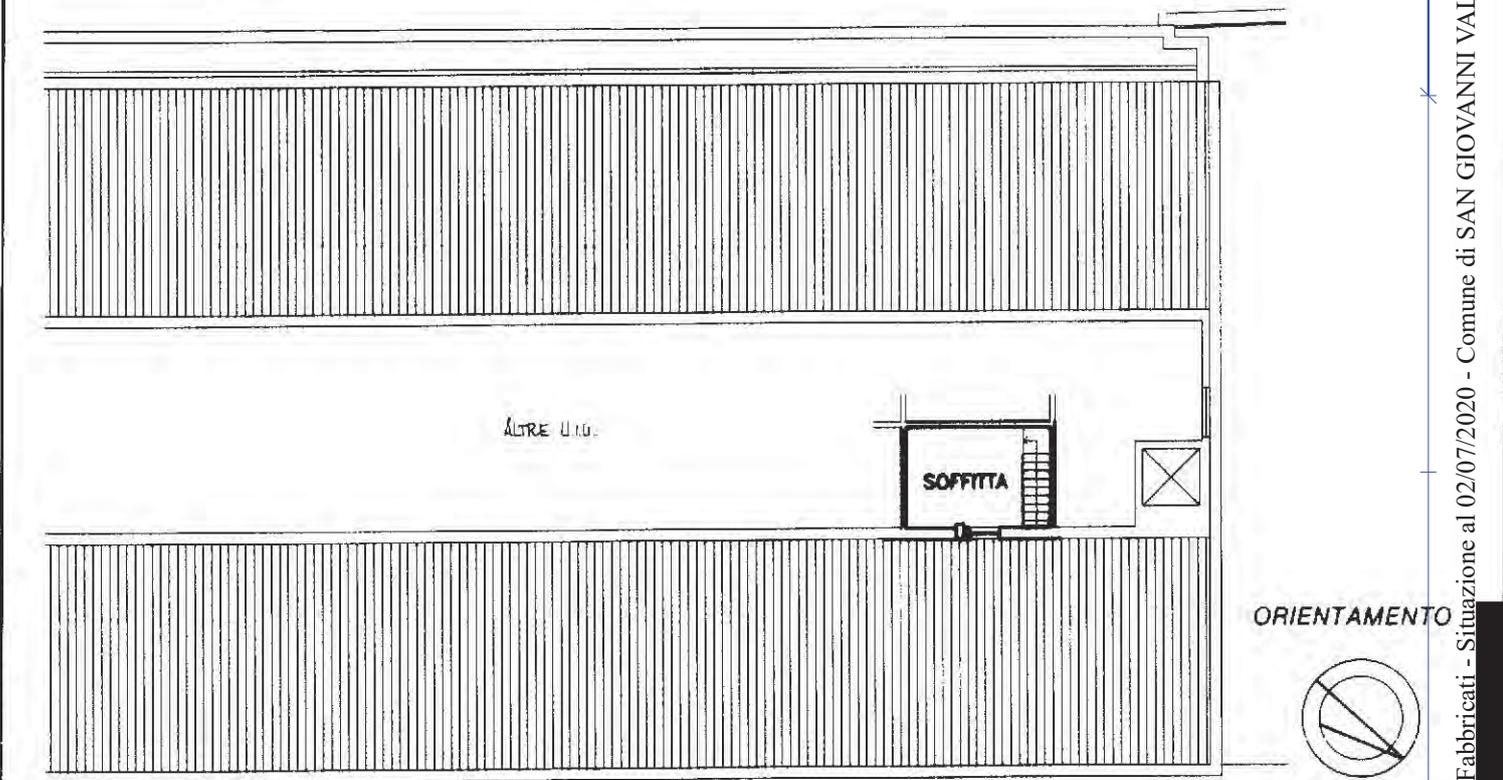

PIANTA PIANO SECONDO

ORIENTAMENTO

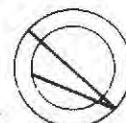

SCALA DI 1:200

RISERVATO ALL'UFFICIO

Catasto dei Fabbricati - Situazione al 02/07/2020 - Comune di SAN GIOVANNI VALDARNO (H901) - <sup>man 01</sup>

Ultima  
Data p  
Totale

MODULARIO  
a.r.l. n. 497




MINISTERO DELLE FINANZE  
DIPARTIMENTO DEL TERRITORIO  
**CATASTO EDILIZIO URBANO** (RDL 13-4-1939, n. 652)


MOD. **BN** (CEU)

LIRE  
**200**

Planimetria di u.i.u. in Comune di S. GIOVANNI VALDARNO via                      civ.                     

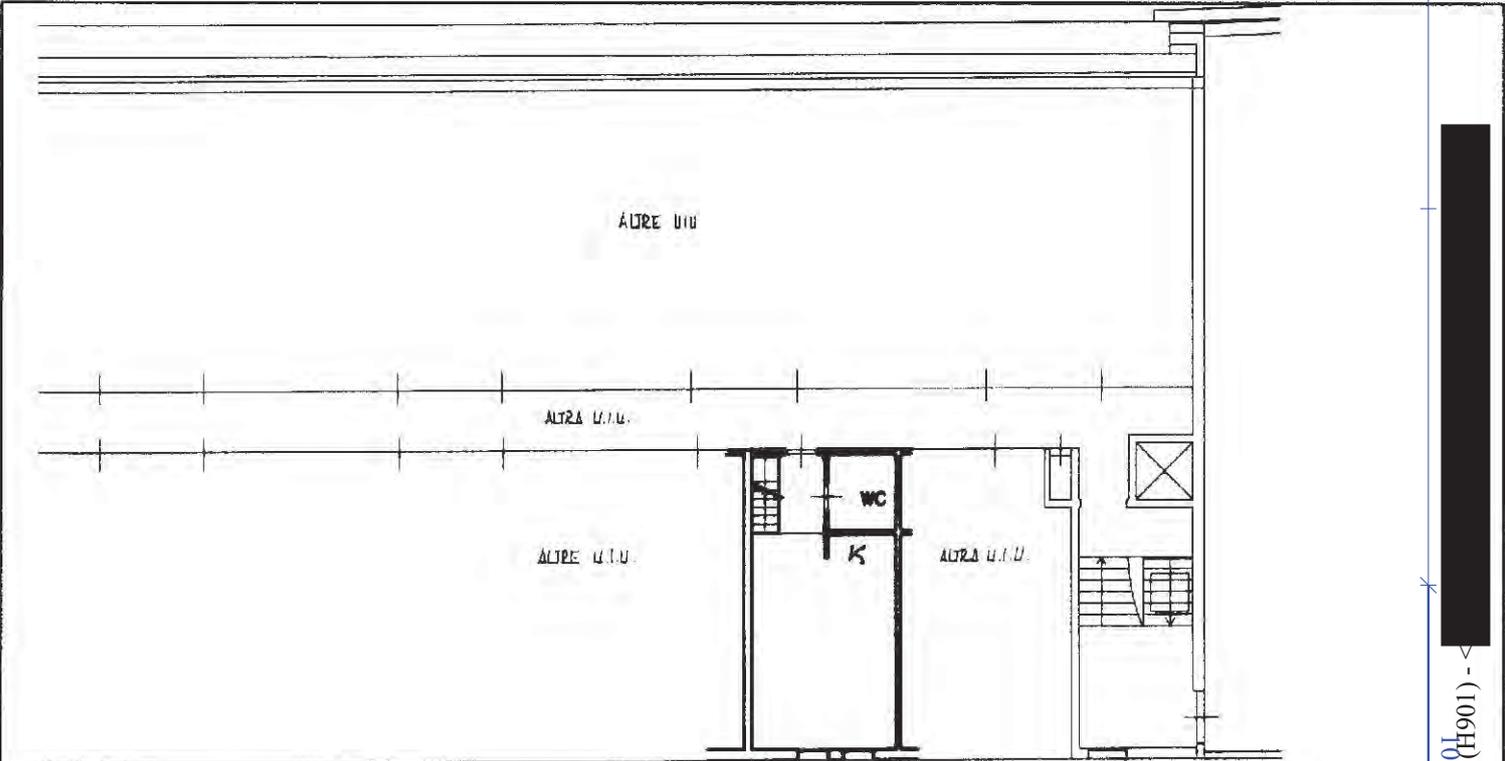


**PIANTA PIANO PRIMO**

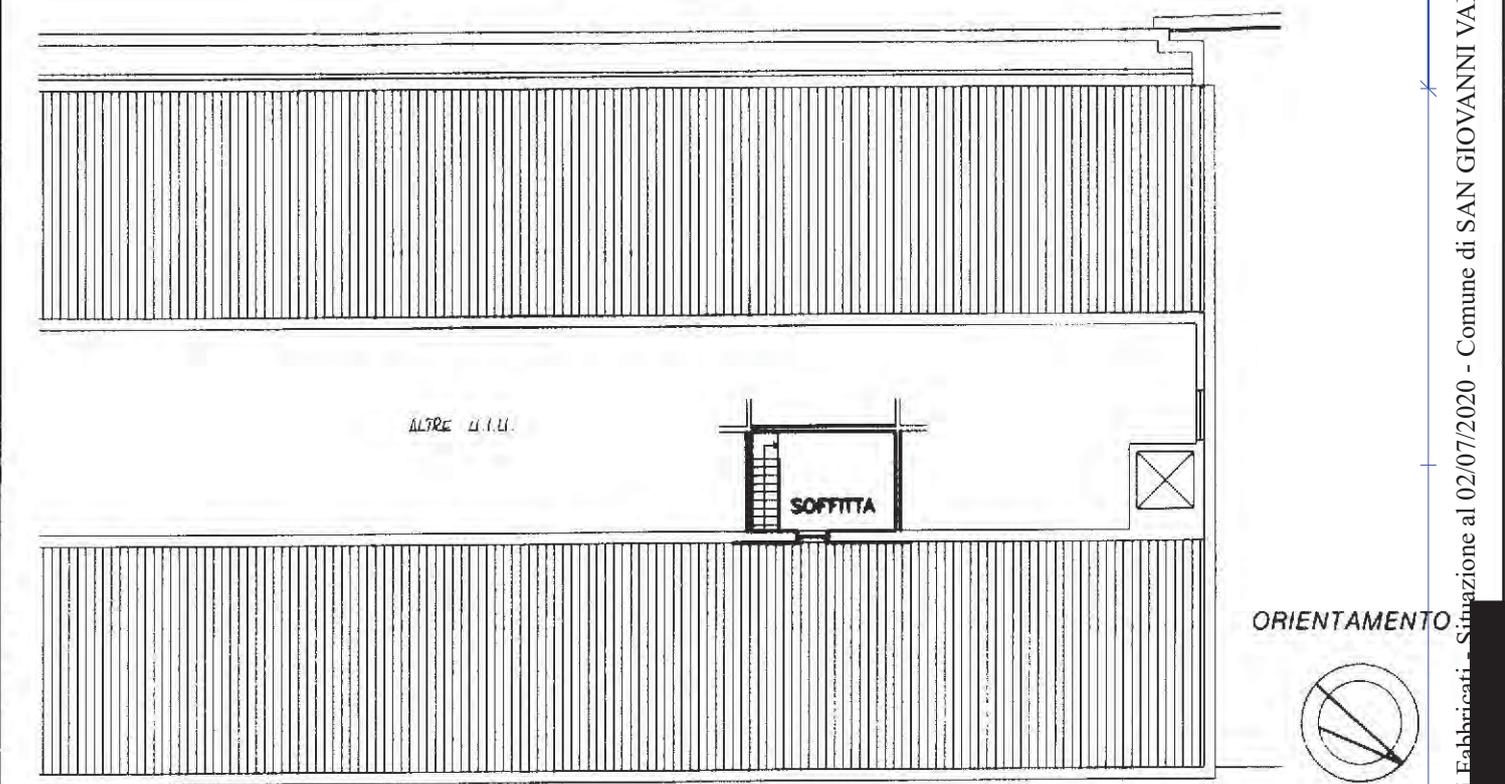

**PIANTA PIANO SECONDO**

**ORIENTAMENTO**

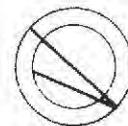

**SCALA DI 1:200**

RISERVATO ALL'UFFICIO

Roma - Istituto Poligrafico e Zecca dello Stato - P.V.

Catasto dei Fabbricati - Situazione al 02/07/2020 - Comune di SAN GIOVANNI VALDARNO (H901) - <img alt="Redacted area" data-bbox="945 180 975 415"/>

Ultim  
Data  
Total

MODULARIO  
a r. n. 497




MINISTERO DELLE FINANZE  
DIPARTIMENTO DEL TERRITORIO  
**CATASTO EDILIZIO URBANO** (RDL 13-4-1939, n. 652)


MOD. **BN** (CEU)

LIRE  
**200**

Planimetria di u.i.u. in Comune di S. GIOVANNI VALDARNO..... via ..... civ.....

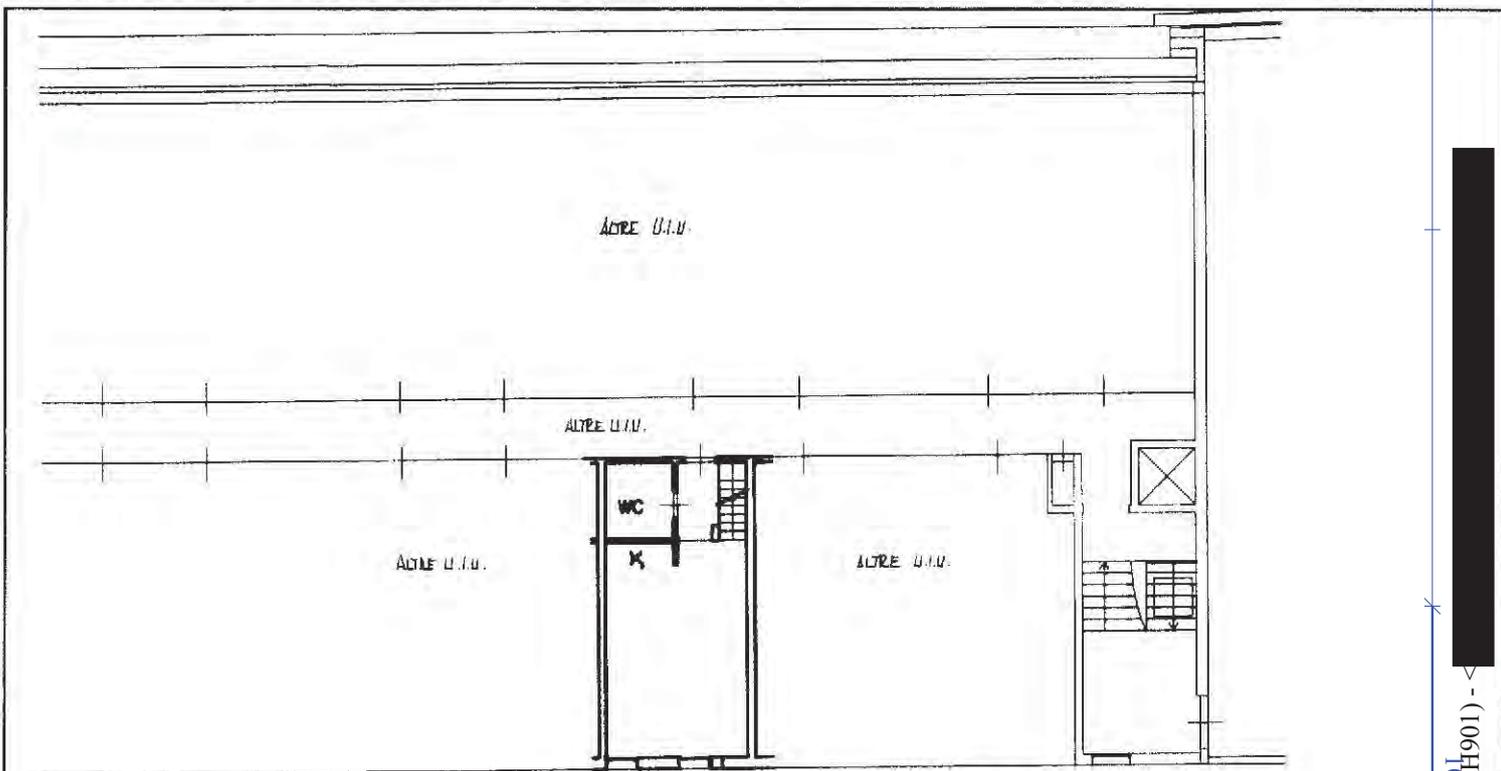


**PIANTA PIANO PRIMO**

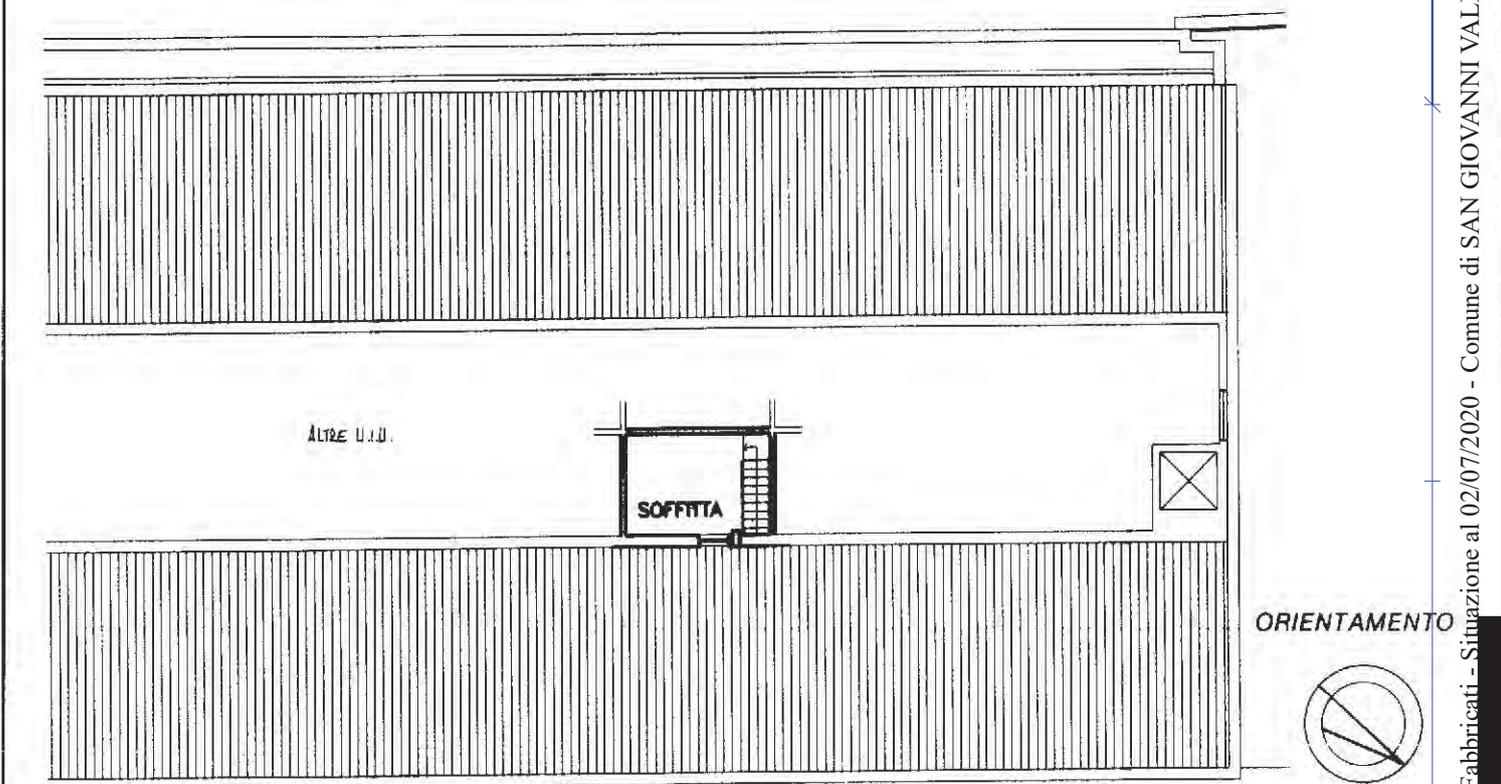

**PIANTA PIANO SECONDO**

**ORIENTAMENTO**

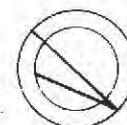

SCALA DI 1:200

RISERVATO ALL'UFFICIO

Catasto dei Fabbricati - Situazione al 02/07/2020 - Comune di SAN GIOVANNI VALDARNO (H901) - < manu 01

D  
D  
Ultima  
Data p  
Totale  
n



MODULARIO  
a r. n. 497




MINISTERO DELLE FINANZE  
DIPARTIMENTO DEL TERRITORIO  
**CATASTO EDILIZIO URBANO** (RDL 13-4-1939, n. 652)


MOD. BN (CEU)

LIRE  
200

Planimetria di u.i.u. in Comune di S. GIOVANNI VALDARNO via                      civ.                     

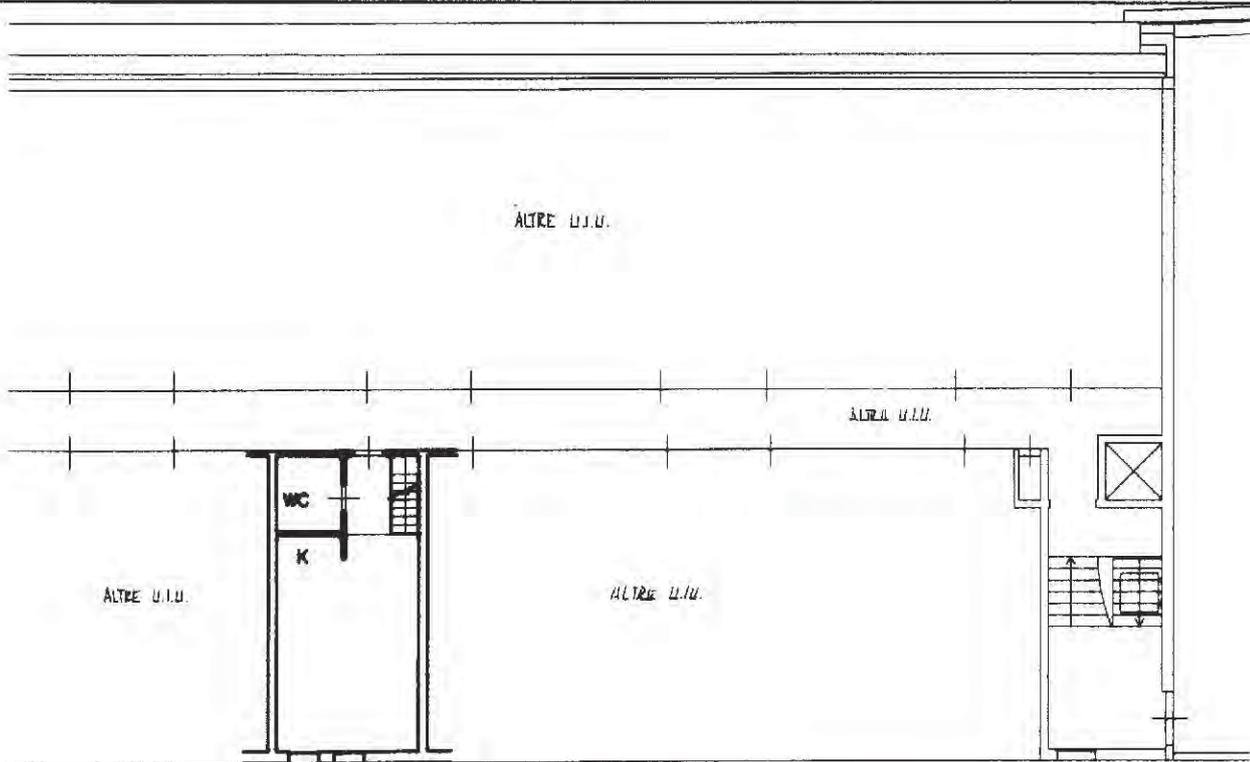

PIANTA PIANO PRIMO

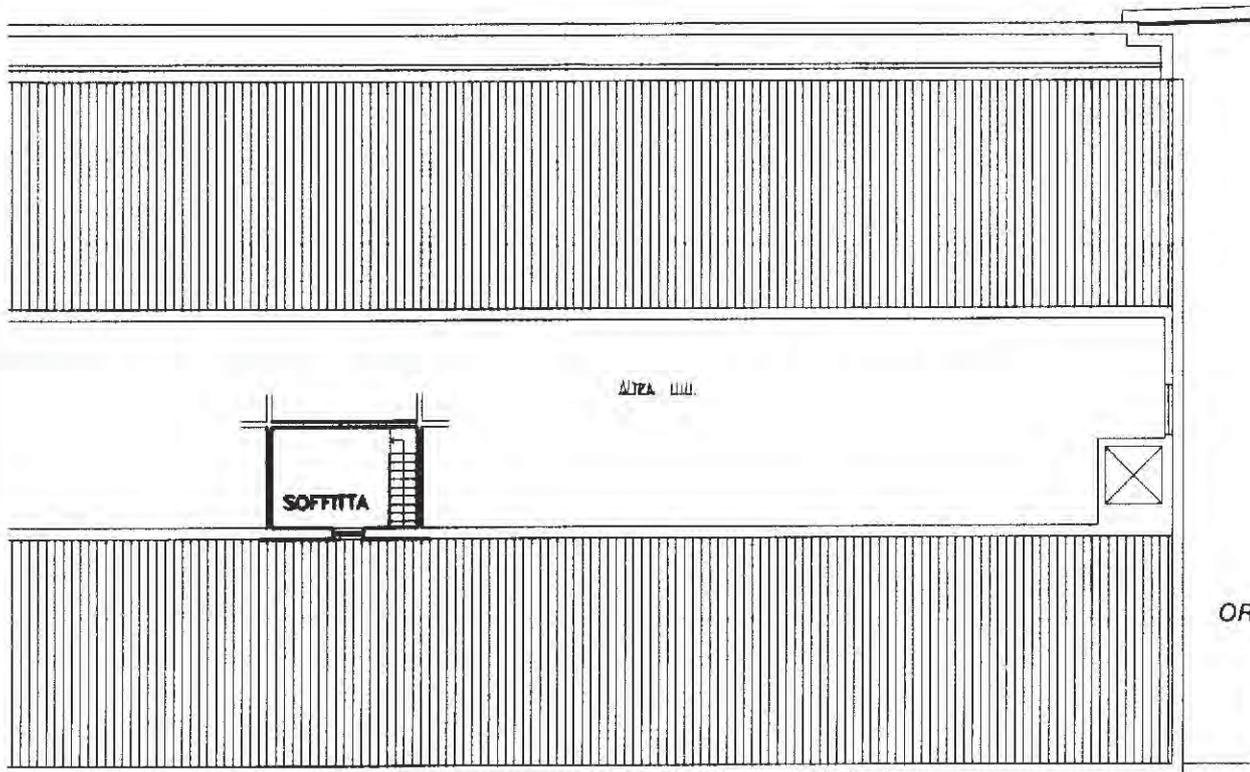

PIANTA PIANO SECONDO

ORIENTAMENTO



SCALA DI 1:200

RISERVATO ALL'UFFICIO

Roma - Istituto Poligrafico e Zecca dello Stato - P.V.


Catasto dei Fabbricati - Situazione al 02/07/2020 - Comune di SAN GIOVANNI VALDARNO (H901) -

Di  
De  
Ultima  
Data p  
Totale  
n.


8B06F6561  
4(210x297)



Planimetria di u.i.u. in Comune di S. GIOVANNI VALDARNO..... via ..... CIV.....

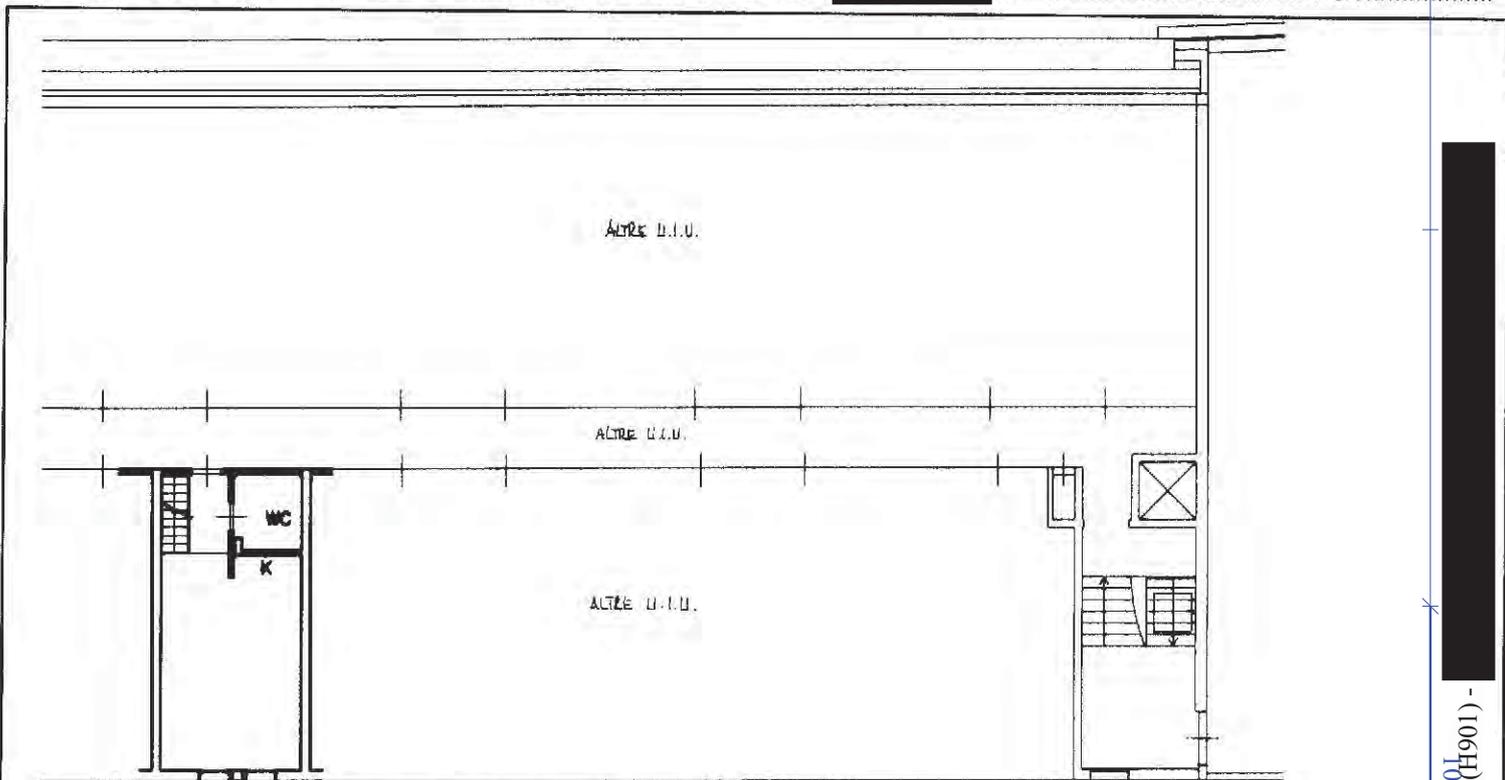


PIANTA PIANO PRIMO

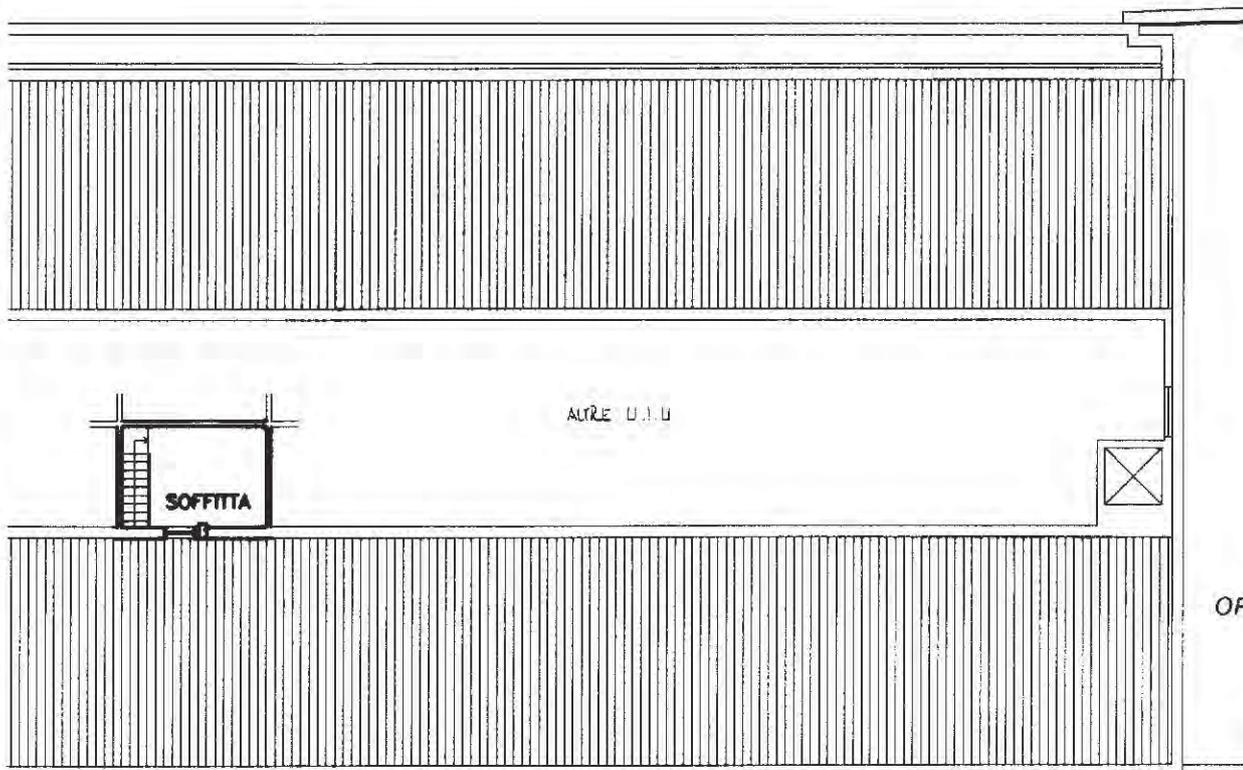

PIANTA PIANO SECONDO

ORIENTAMENTO

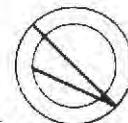

SCALA DI 1:200

RISERVATO ALL'UFFICIO

Catasto dei Fabbricati - Situazione al 02/07/2020 - Comune di SAN GIOVANNI VALDARNO (H901) -


Roma - Istituto Poligrafico e Zecca dello Stato - p.v.

Ultime  
Data  
Total


8B06F6561  
4(210x297)



Planimetria di u.i.u. in Comune di S. GIOVANNI VALDARNO..... via ..... civ.....

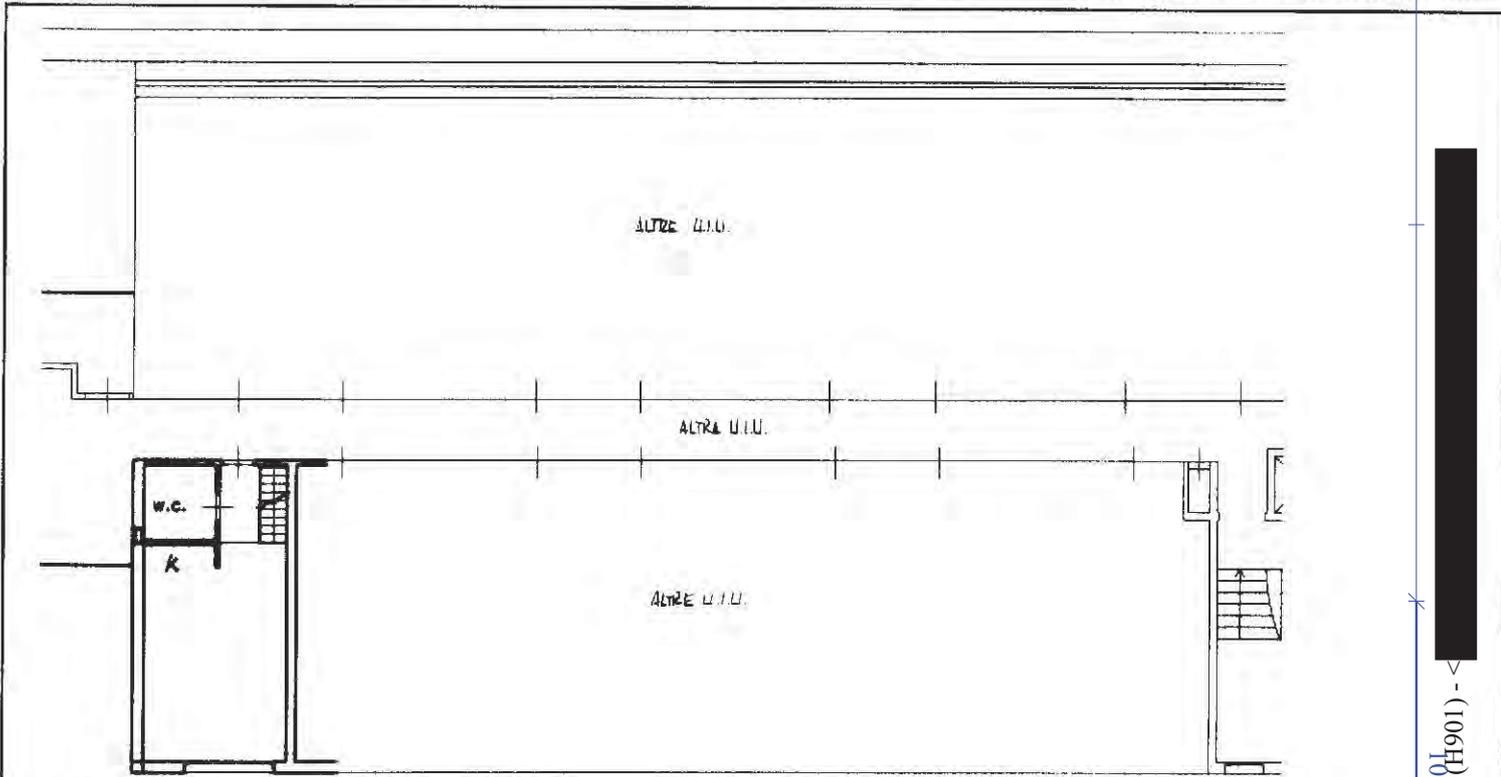

**PIANTA PIANO PRIMO**

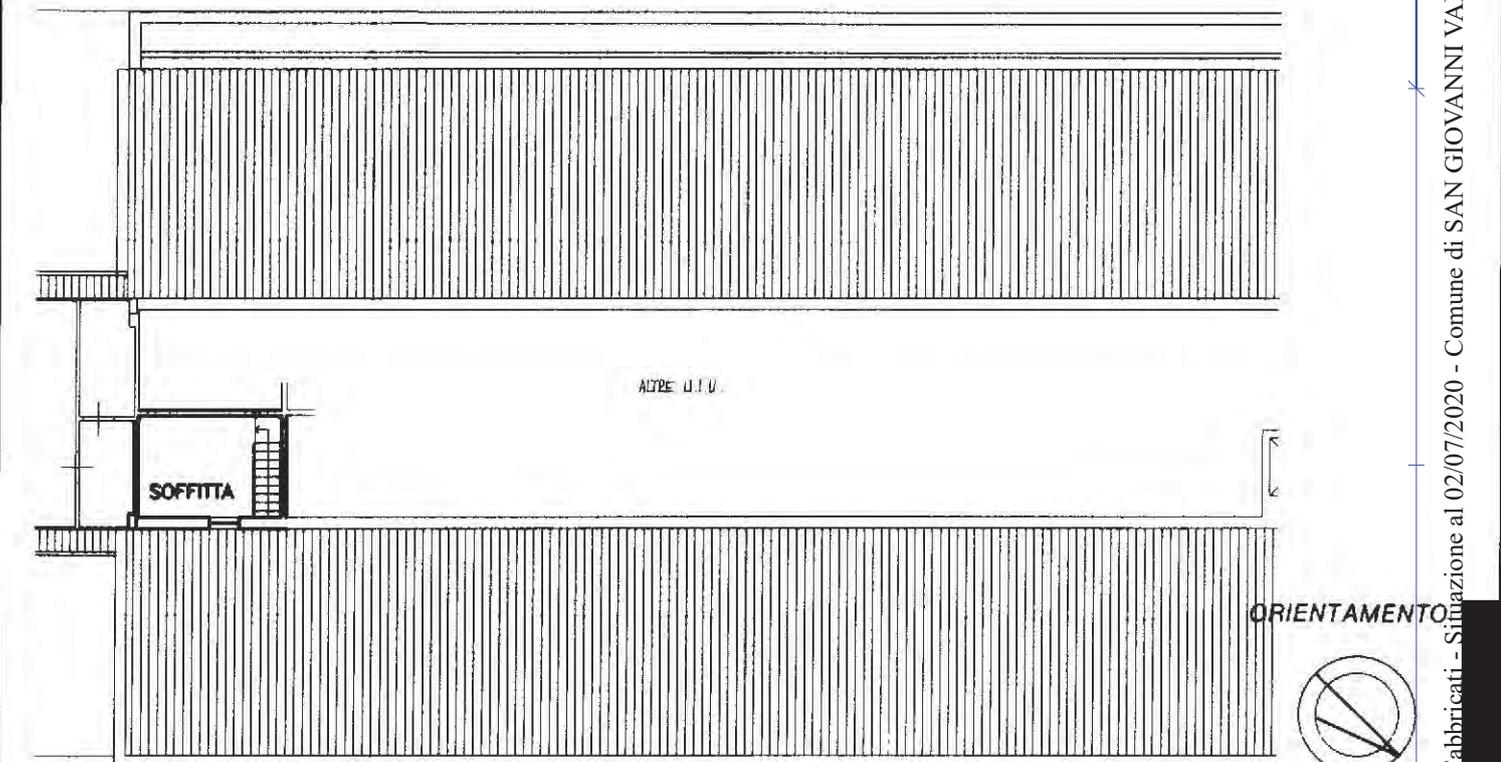

**PIANTA PIANO SECONDO**

SCALA DI 1:200

RISERVATO ALL'UFFICIO

Roma - Istituto Poligrafico e Zecca dello Stato - P.V.


Catasto dei Fabbricati - Situazione al 02/07/2020 - Comune di SAN GIOVANNI VALDARNO (H901) -

Ulti  
Data  
Total


61  
)



Pianimetria di u.i.u. in Comune di S. GIOVANNI VALDARNO ..... via [redacted] ..... civ. ....

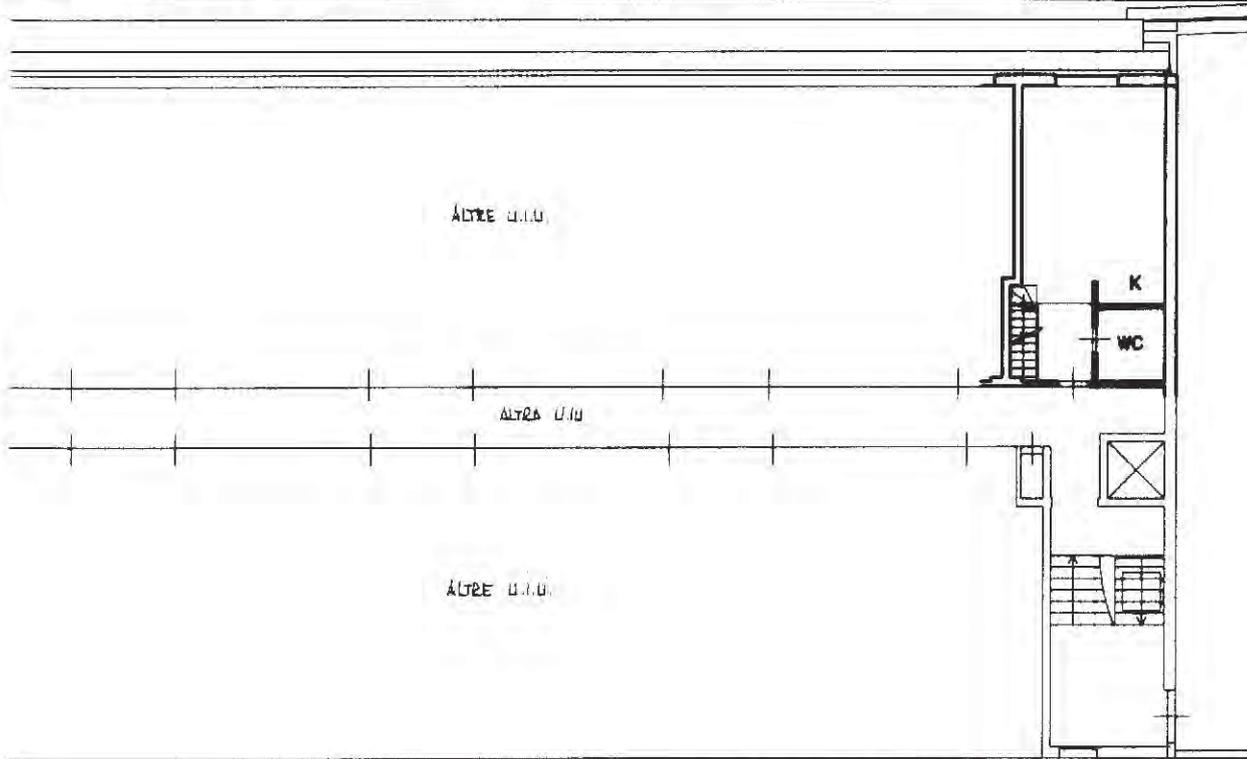


PIANTA PIANO PRIMO

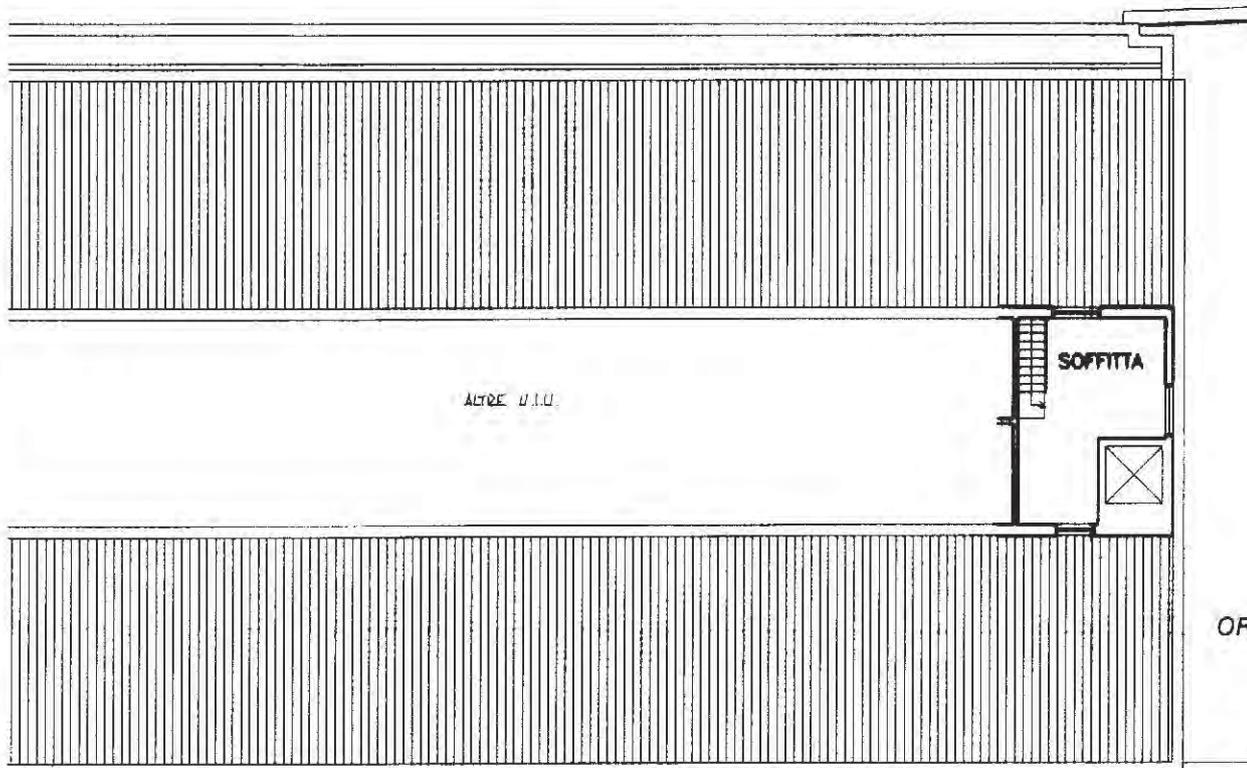

PIANTA PIANO SECONDO

ORIENTAMENTO

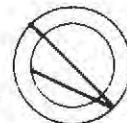

SCALA DI 1:200

RISERVATO ALL'UFFICIO


Catasto dei Fabbricati - Situazione al 02/07/2020 - Comune di SAN GIOVANNI VALDARNO (H901) - < [redacted]

Ulti  
Data  
Tota


B06F6561  
210x297)



Planimetria di u.i.u. in Comune di S. GIOVANNI VALDARNO..... via .. [redacted] ..... civ. ....

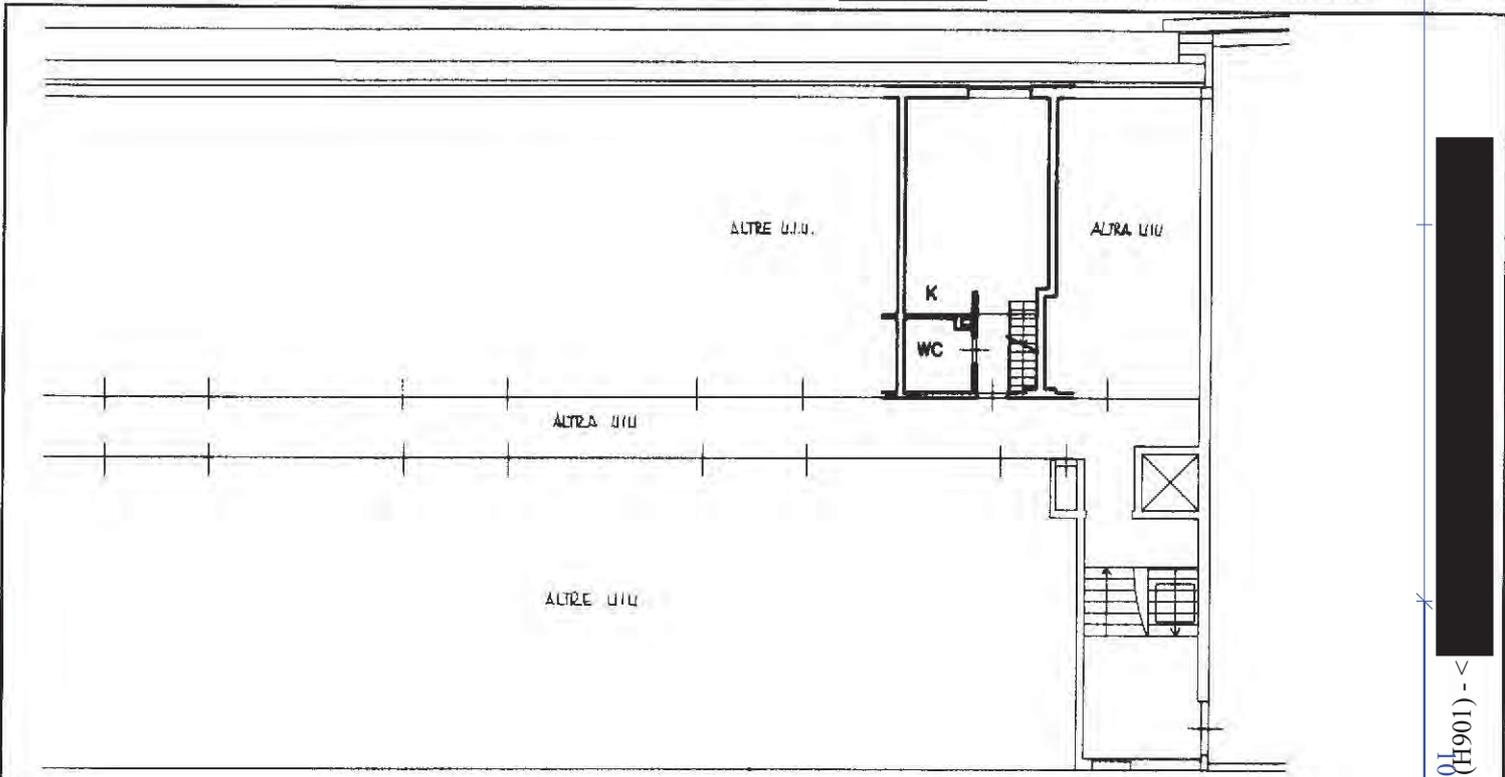


PIANTA PIANO PRIMO

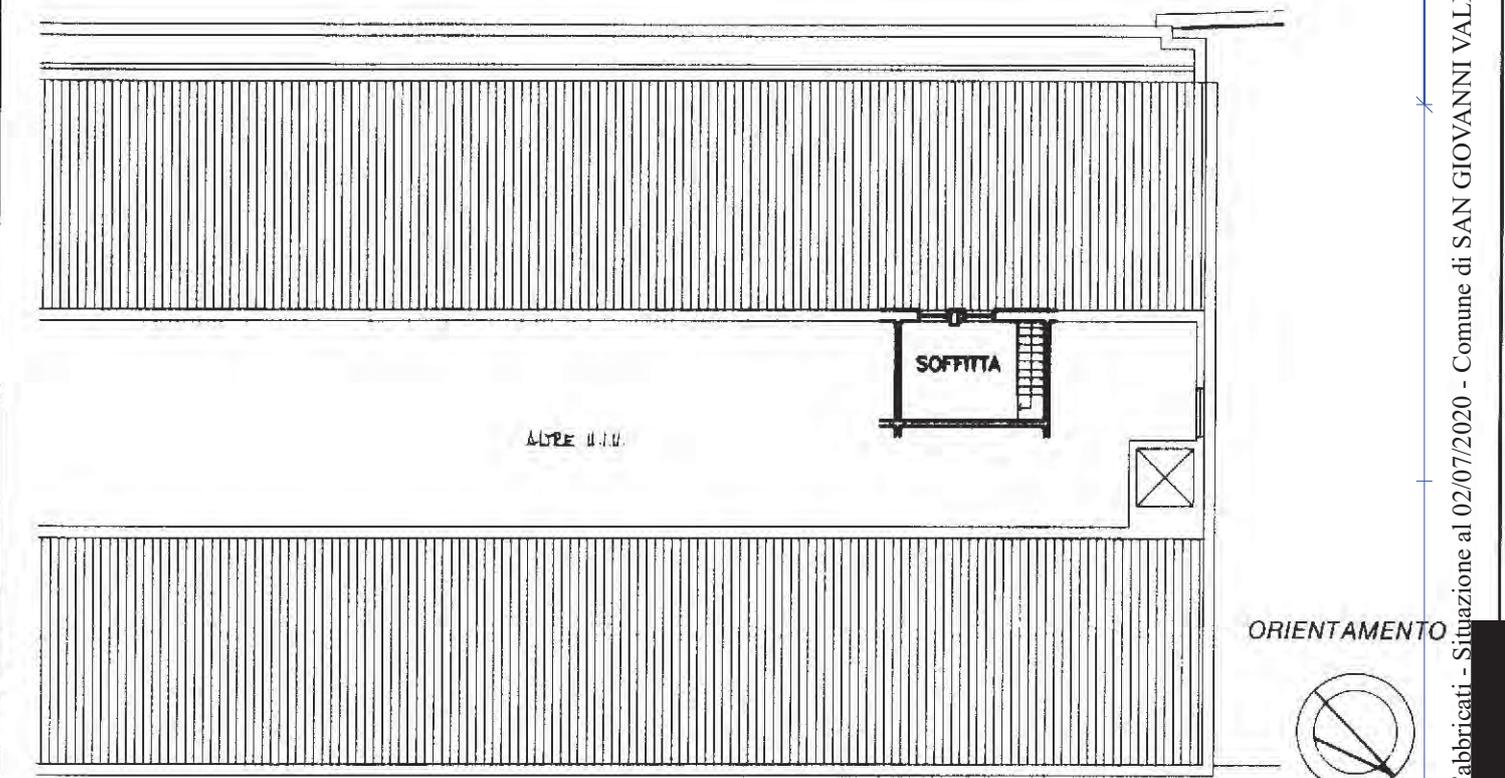

PIANTA PIANO SECONDO

ORIENTAMENTO

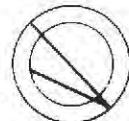

SCALA DI 1:200

RISERVATO ALL'UFFICIO

Catasto dei Fabbricati - Situazione al 02/07/2020 - Comune di SAN GIOVANNI VALDARNO (H901) - < [redacted]

Ulti  
Data  
Tota

8B06F6561  
4(210x297)

MODULARIO  
a.r.z.n. 497




MINISTERO DELLE FINANZE  
DIPARTIMENTO DEL TERRITORIO  
**CATASTO EDILIZIO URBANO** (RDL 13-4-1939, n. 652)


MOD. BN. (CEU)

LIRE  
200

Planimetria di u.i.u. in Comune di S. GIOVANNI VALDARNO ..... via ..... civ. ....

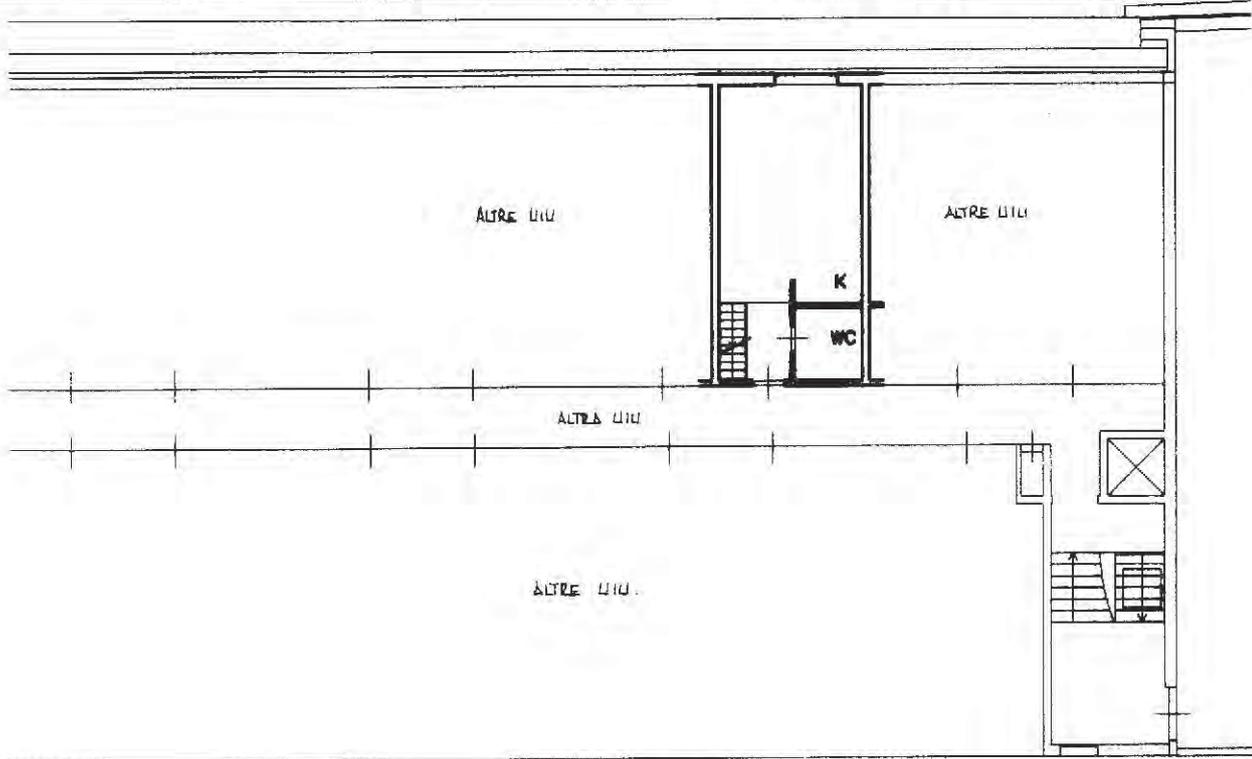


PIANTA PIANO PRIMO

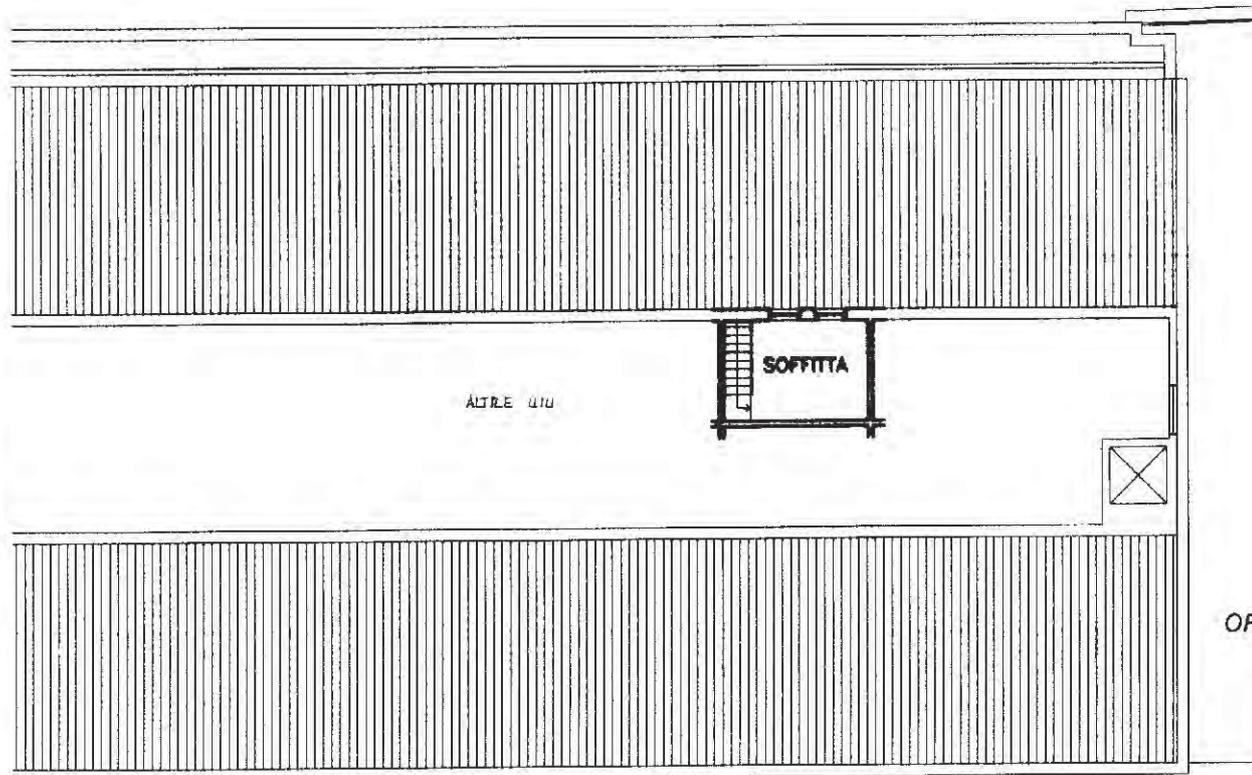

PIANTA PIANO SECONDO

ORIENTAMENTO

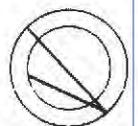

SCALA DI 1:200

RISERVATO ALL'UFFICIO

Catasto dei Fabbricati - Situazione al 02/07/2020 - Comune di SAN GIOVANNI VALDARNO (H901) - <

Ultim  
Data  
Totale

B06F6561  
(210x297)