

MODULARIO
F. rig. rend. 487



MINISTERO DELLE FINANZE
DIPARTIMENTO DEL TERRITORIO
CATASTO EDILIZIO URBANO (RDL 13-4-1939, n. 652)

MOD. **BN** (CEU)

LIRE
200

Planimetria di u.i.u. in Comune di **MONTERONI d' ARBIA** via **del Leccio** civ. **18**

perimetro generale

rimessa comune
di mob. 1 e 18
(sup. 8)


soggiorno

h=2.30


bagno

cucina


Pianta Piano Terra

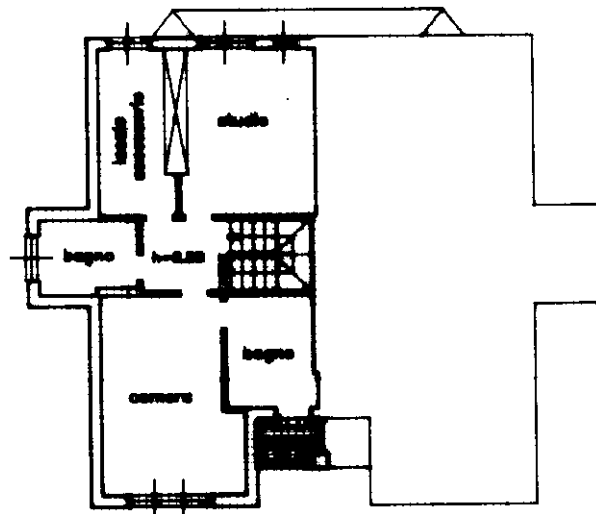

Pianta Piano Primo

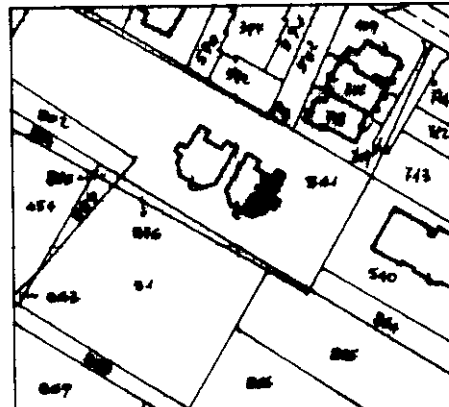


Planimetria Ubicativa
scala 1:2000

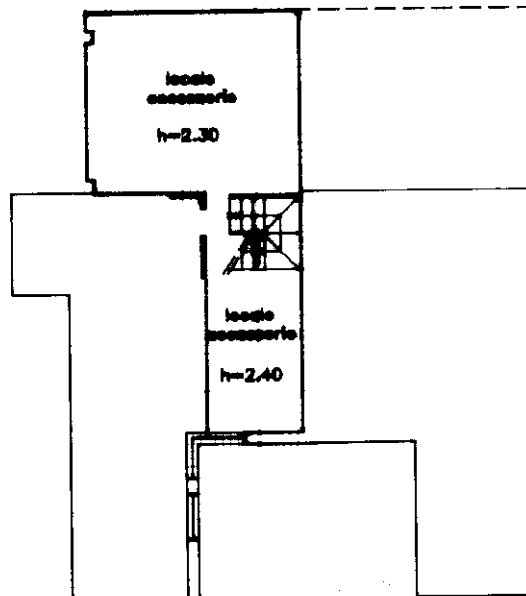

Pianta Piano 1 Sottostrada

ORIENTAMENTO

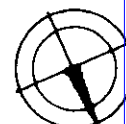

SCALA DI 1:200

Dichiarazione di N.C. ☐
Denuncia di variazione ☒

Compilata dal **Geometra**
(Titolo, cognome e nome)
Carboni Alberto

Scritto all'atto del **Geometra**
(Titolo, cognome e nome)
Carboni Alberto

data **02.04.1997** Firma **Alberto Carboni**

RISERVATO ALL'UFFICIO


15/10/1986




MINISTERO DELLE FINANZE
DIREZIONE GENERALE DEL CATASTO E DEI SERVIZI TECNICI ERARIALI
MOD. B (Nuovo Catasto Edilizio Urbano)
Lirc 200
OR. DECRETO LEGGE 13 APRILE 1939, N. 632

Immobile situato nel Comune di MONTERONI D'ARBIA Via di LOTTIZZAZIONE (LOC. VIGNALE) -
Indirizzo P.A.U. VIGNALE - S.R.L. con sede in MONTERONI D'ARBIA -
legata alla dichiarazione presentata all'Ufficio Tecnico Erariale di SIENA

PIANO 1° SOTTOSTRADA

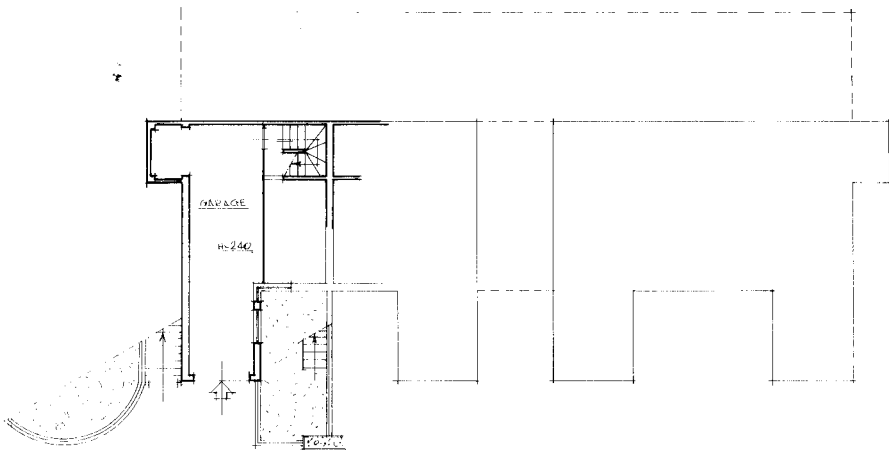

STRADA DI LOTTIZZAZIONE

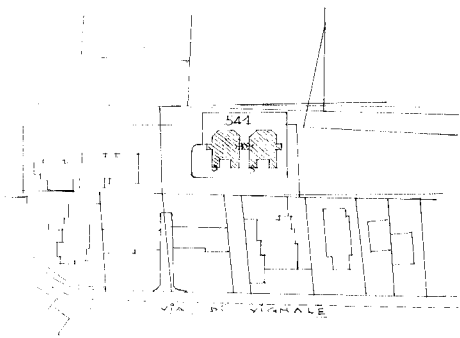

ESTRATTO DI MAPPA - 1/2.000 -
Foglio 59 -
Particella 541



SPAZIO RISERVATO PER LE ANNOTAZIONI D'UFFICIO

PROF. ...

7/10/1986 541/1

Compilata dal GEOMETRA
Iscritto all'Albo dei GEOMETRI
della Provincia di SIENA
DATA 16.06.1986
Firma