


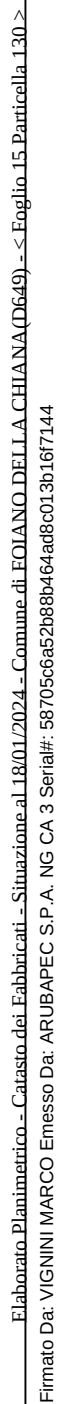

Agenzia del Territorio
CATASTO FABBRICATI
 Ufficio provinciale di Arezzo



N. 880

Scala 1:200



Agenzia del Territorio
CATASTO FABBRICATI
Ufficio Provinciale di
Arezzo

Dichiarazione protocollo n. AR0189142 del 11/12/2003

Planimetria di u.i.u. in Comune di Foiano Della Chiana

Via Di Lucignano

civ. SNC

Identificativi Catastali:

Sezione:

Foglio: 15

Particella: 130

Subalterno: 8

Compilata da:

Valdambrini Giancarlo

Iscritto all'albo:


Geometri

Prov. Arezzo


N. 880

Scheda n. 1


Scala 1:200

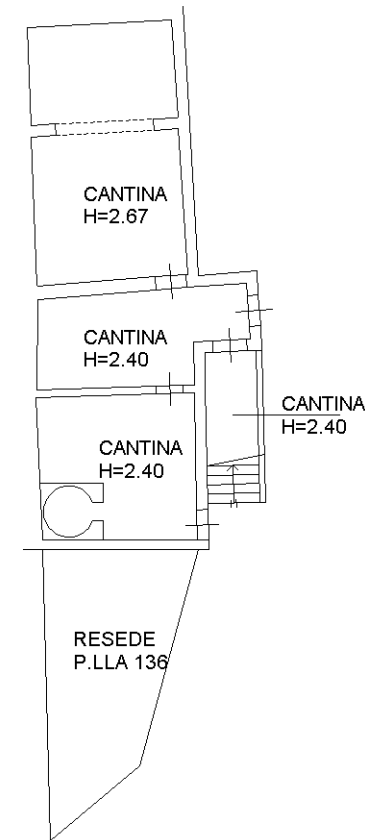

PIANTA PIANO TERRA

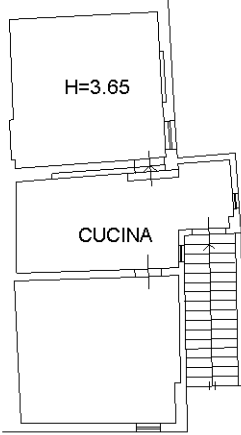

PIANTA PIANO PRIMO H=3.05

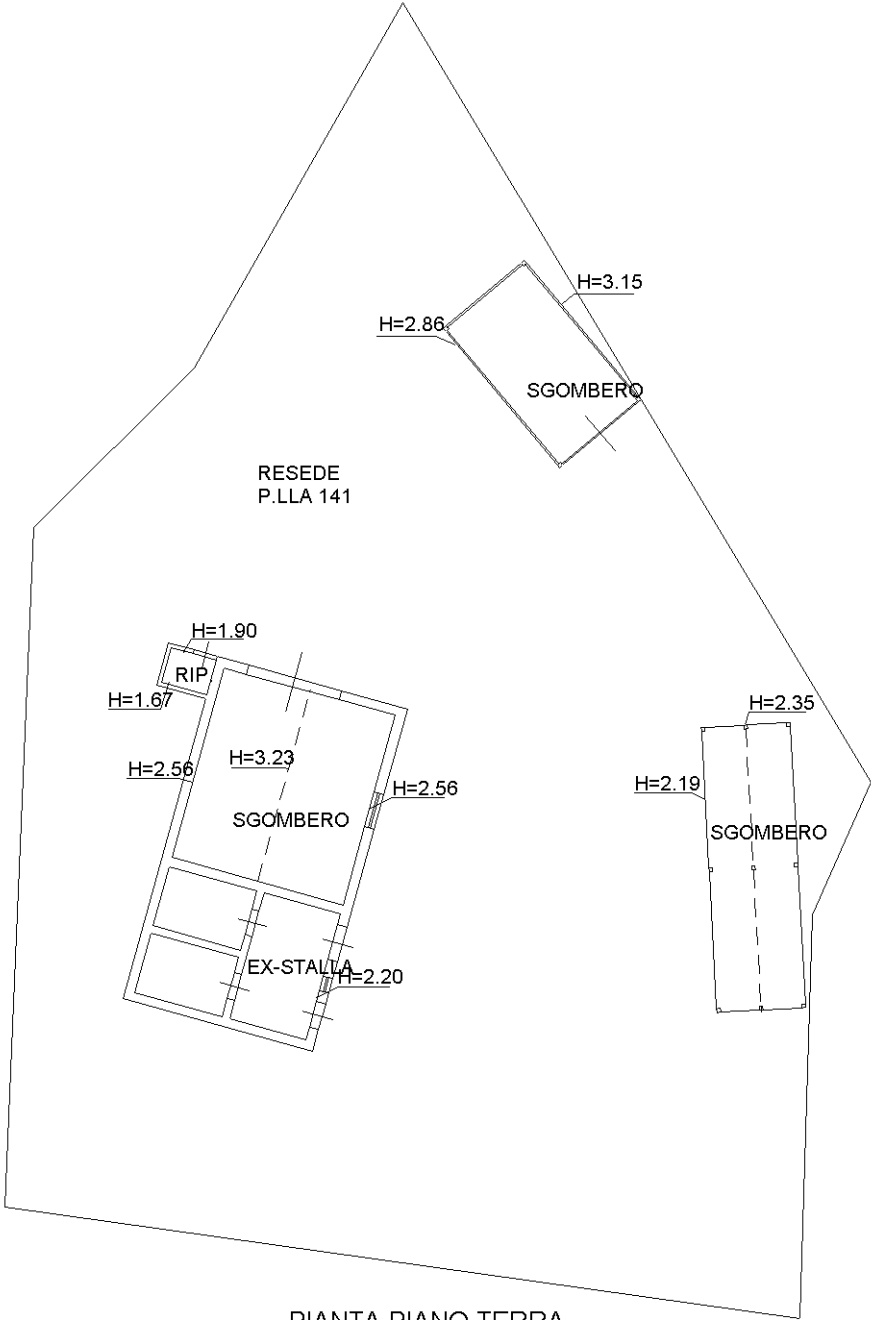

PIANTA PIANO TERRA



Ultima planimetria in atti