

**Agenzia del Territorio
CATASTO FABBRICATI
Ufficio Provinciale di
Siena**

Dichiarazione protocollo n. SI0087955 del 27/09/2005

Planimetria di u.i.u. in Comune di Asciano

Via Toscana

civ. SNC

Identificativi Catastali:

Sezione:

Foglio: 30

Particella: 86

Subalterno: 148

Compilata da:

Guglielmetti Sandro

Iscritto all'albo:

Geometri

Prov. Siena

N. 579


Scheda n. 1

Scala 1:200



Comune di Asciano

PLANIMETRIA N.C.T.

Foglio 30 p.la 86

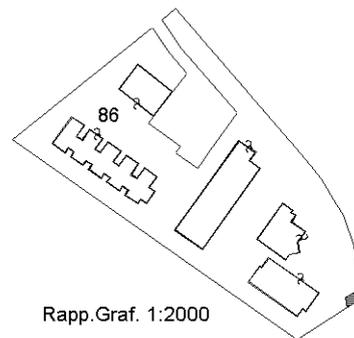


PIANTA PIANO TERRENO

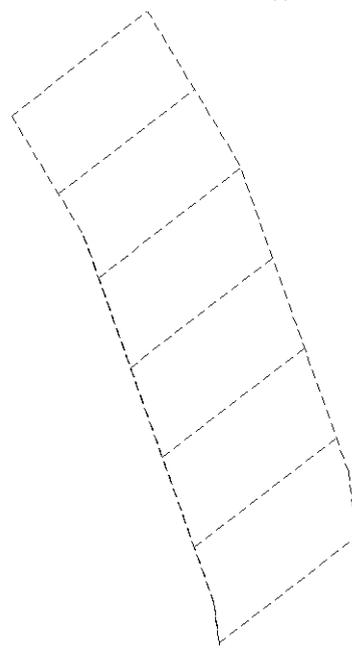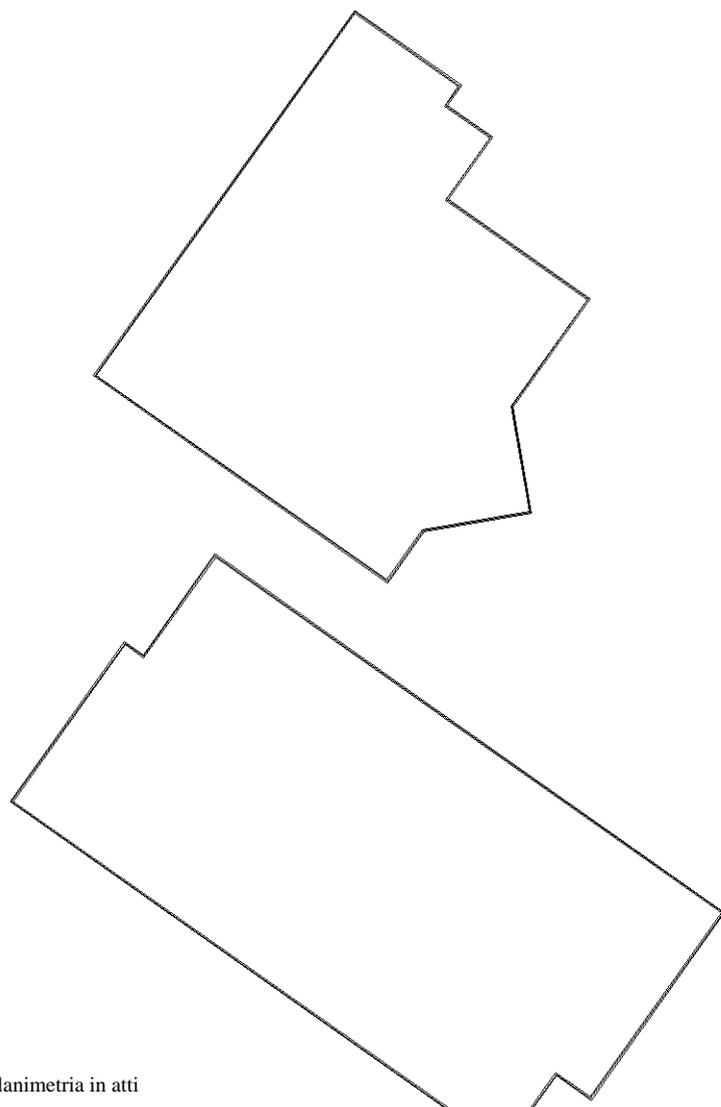

Posto auto scoperto

mq.10.00

Nord

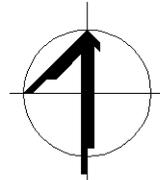

Ultima planimetria in atti