

**Agenzia del Territorio
CATASTO FABBRICATI
Ufficio Provinciale di
Siena**

Dichiarazione protocollo n. SI0087955 del 27/09/2005

Planimetria di u.i.u. in Comune di Asciano

Via Toscana

civ. SNC

Identificativi Catastali:

Sezione:
Foglio: 30
Particella: 86
Subalterno: 142

Compilata da:
Guglielmetti Sandro
Iscritto all'albo:
Geometri

Prov. Siena

N. 579


Scheda n. 1

Scala 1:200

Comune di Asciano


PLANIMETRIA N.C.T.

Foglio 30 p.la 86

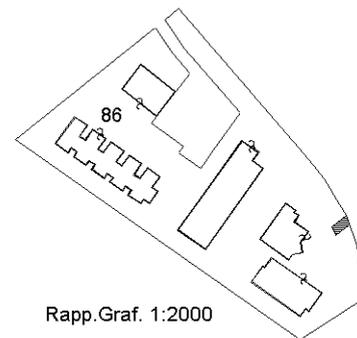


Rapp.Graf. 1:2000

PIANTA PIANO TERRENO

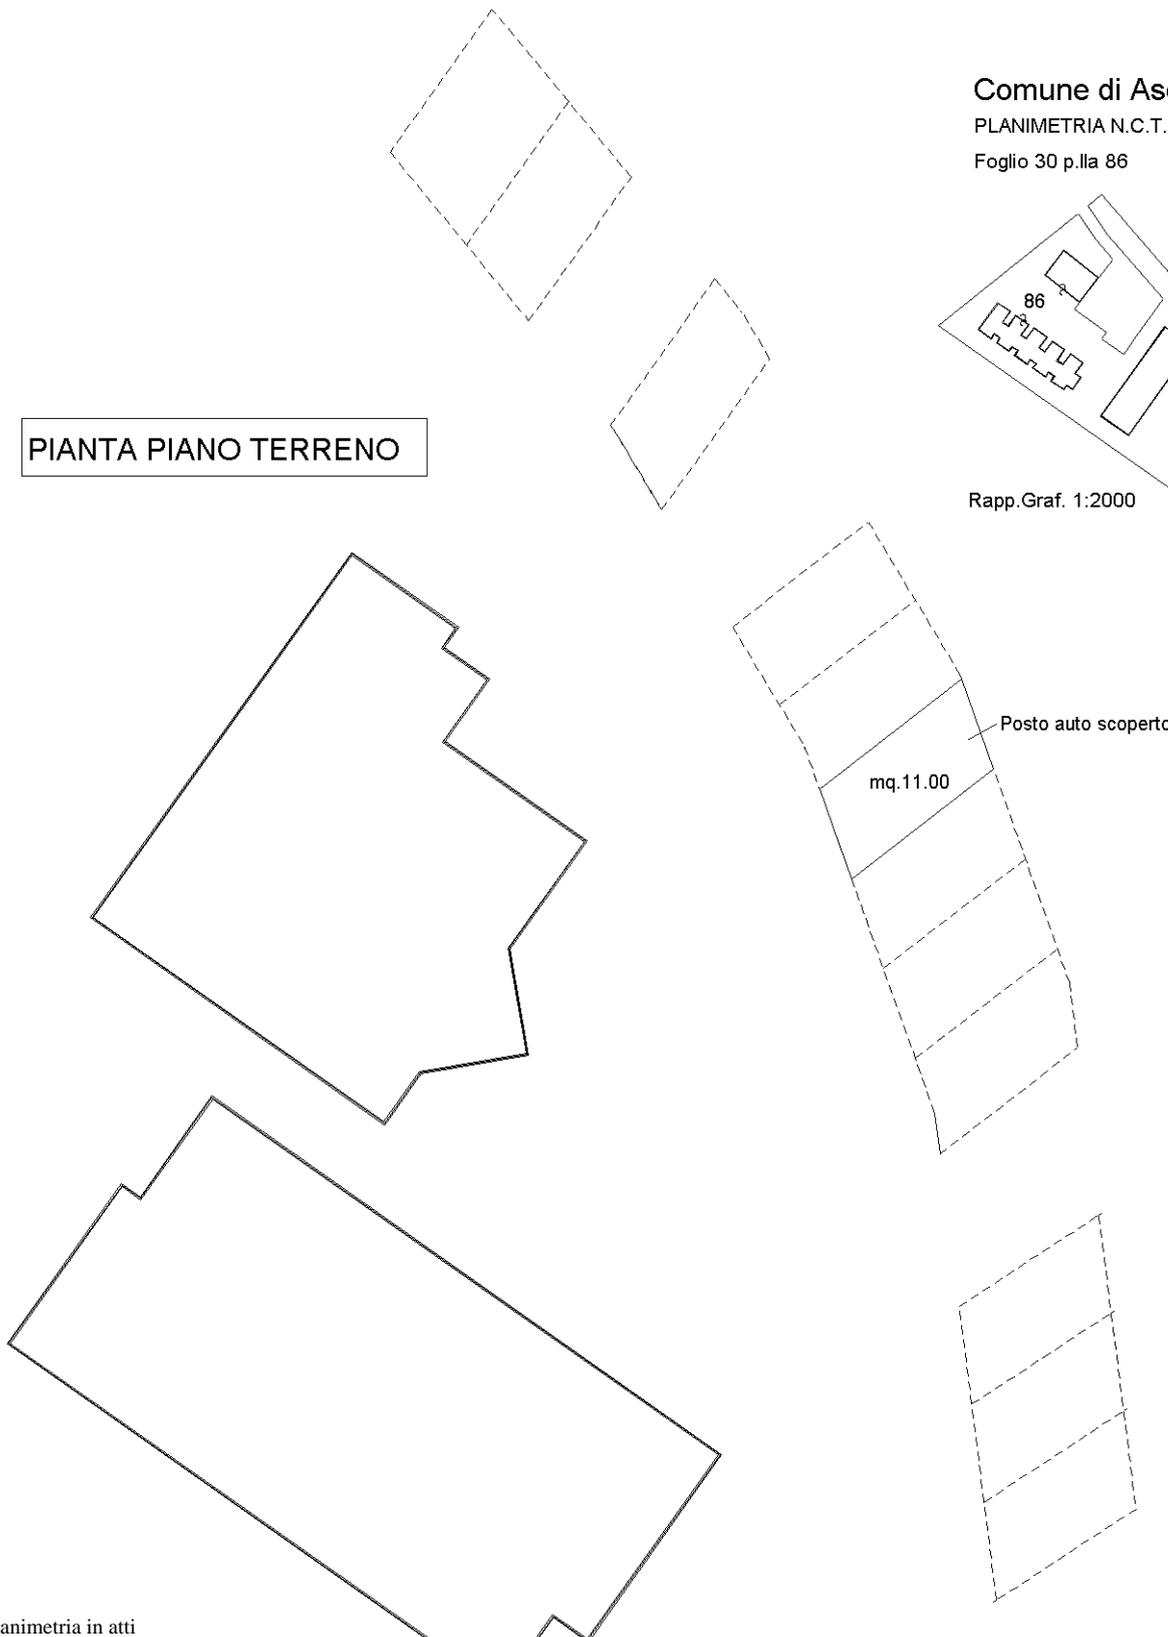

Nord

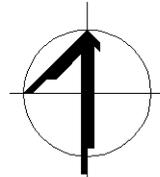

Ultima planimetria in atti