

**Agenzia del Territorio
CATASTO FABBRICATI
Ufficio Provinciale di
Siena**

Dichiarazione protocollo n. SI0030456 del 04/04/2005

Planimetria di u.i.u. in Comune di Asciano

Via Toscana

civ. SNC

Identificativi Catastali:

Sezione:

Foglio: 30

Particella: 86

Subalterno: 91

Compilata da:

Guglielmetti Sandro

Iscritto all'albo:

Geometri


Prov. Siena

N. 579

Scheda n. 1

Scala 1:200


PIANTA PIANO TERRENO

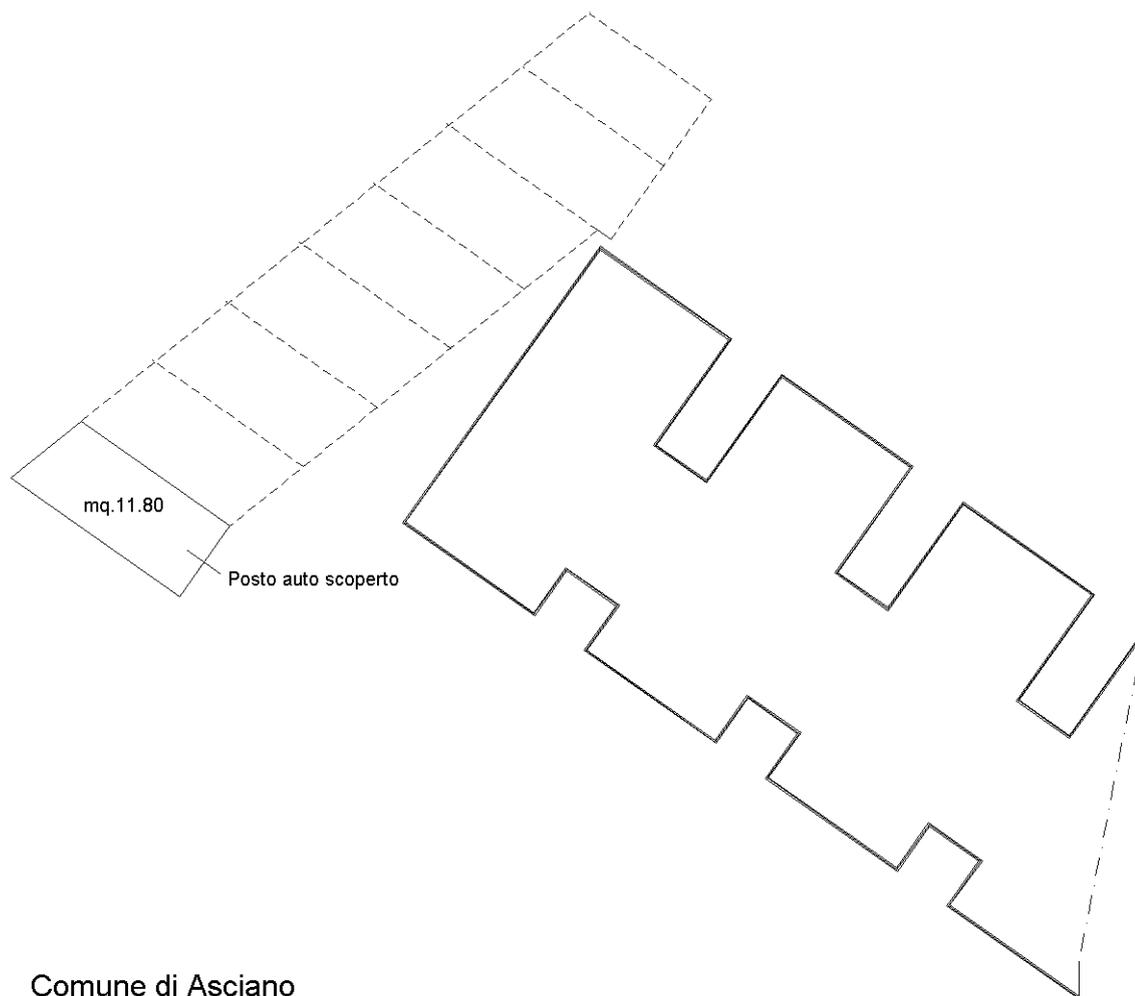


Comune di Asciano

PLANIMETRIA N.C.T.

Foglio 30 p.la 86

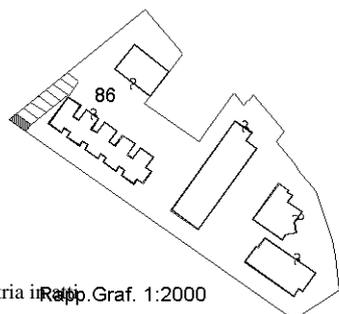

Nord

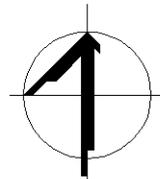

Ultima planimetria in Rapp. Graf. 1:2000

Catasto dei Fabbricati - Situazione al 02/07/2021 - Comune di ASCIANO(A461) - < Foglio 30 - Particella 86 - Subalterno 91 >
VIALE TOSCANA n. SNC Piano T