



2-Mag-2023 12:08:24
Prolcollo pratica 7165350/2023

Scala originale: 1:2000
Dimensione cornice: 776.000 x 552.000 metri

Comune: (AR) CASTIGLION FIORENTINO
Foglio: 35


Ultima planimetria in atti

Data: 02/05/2023 - n. T166462 - Richiedente: Telematico

Totale schede: 1 - Formato di acquisizione: A3(297x420) - Formato stampa richiesto: A4(210x297) - Fattore di scala non utilizzabile

Agenzia del Territorio
CATASTO FABBRICATI
Ufficio Provinciale di Arezzo

ELABORATO PLANIMETRICO	Completato da: Petruccioli Mirko	Isritto all'albo: Geometri	Prov. Arezzo	N. 1580
Comuna di Castiglion Fiorentino	Sezione:	Foglio: 35	Particella: 14	
Dimostrazione grafica dei subalterni	Tipo Mappale n. 72836 del 28/04/2010 Scala 1 : 200			

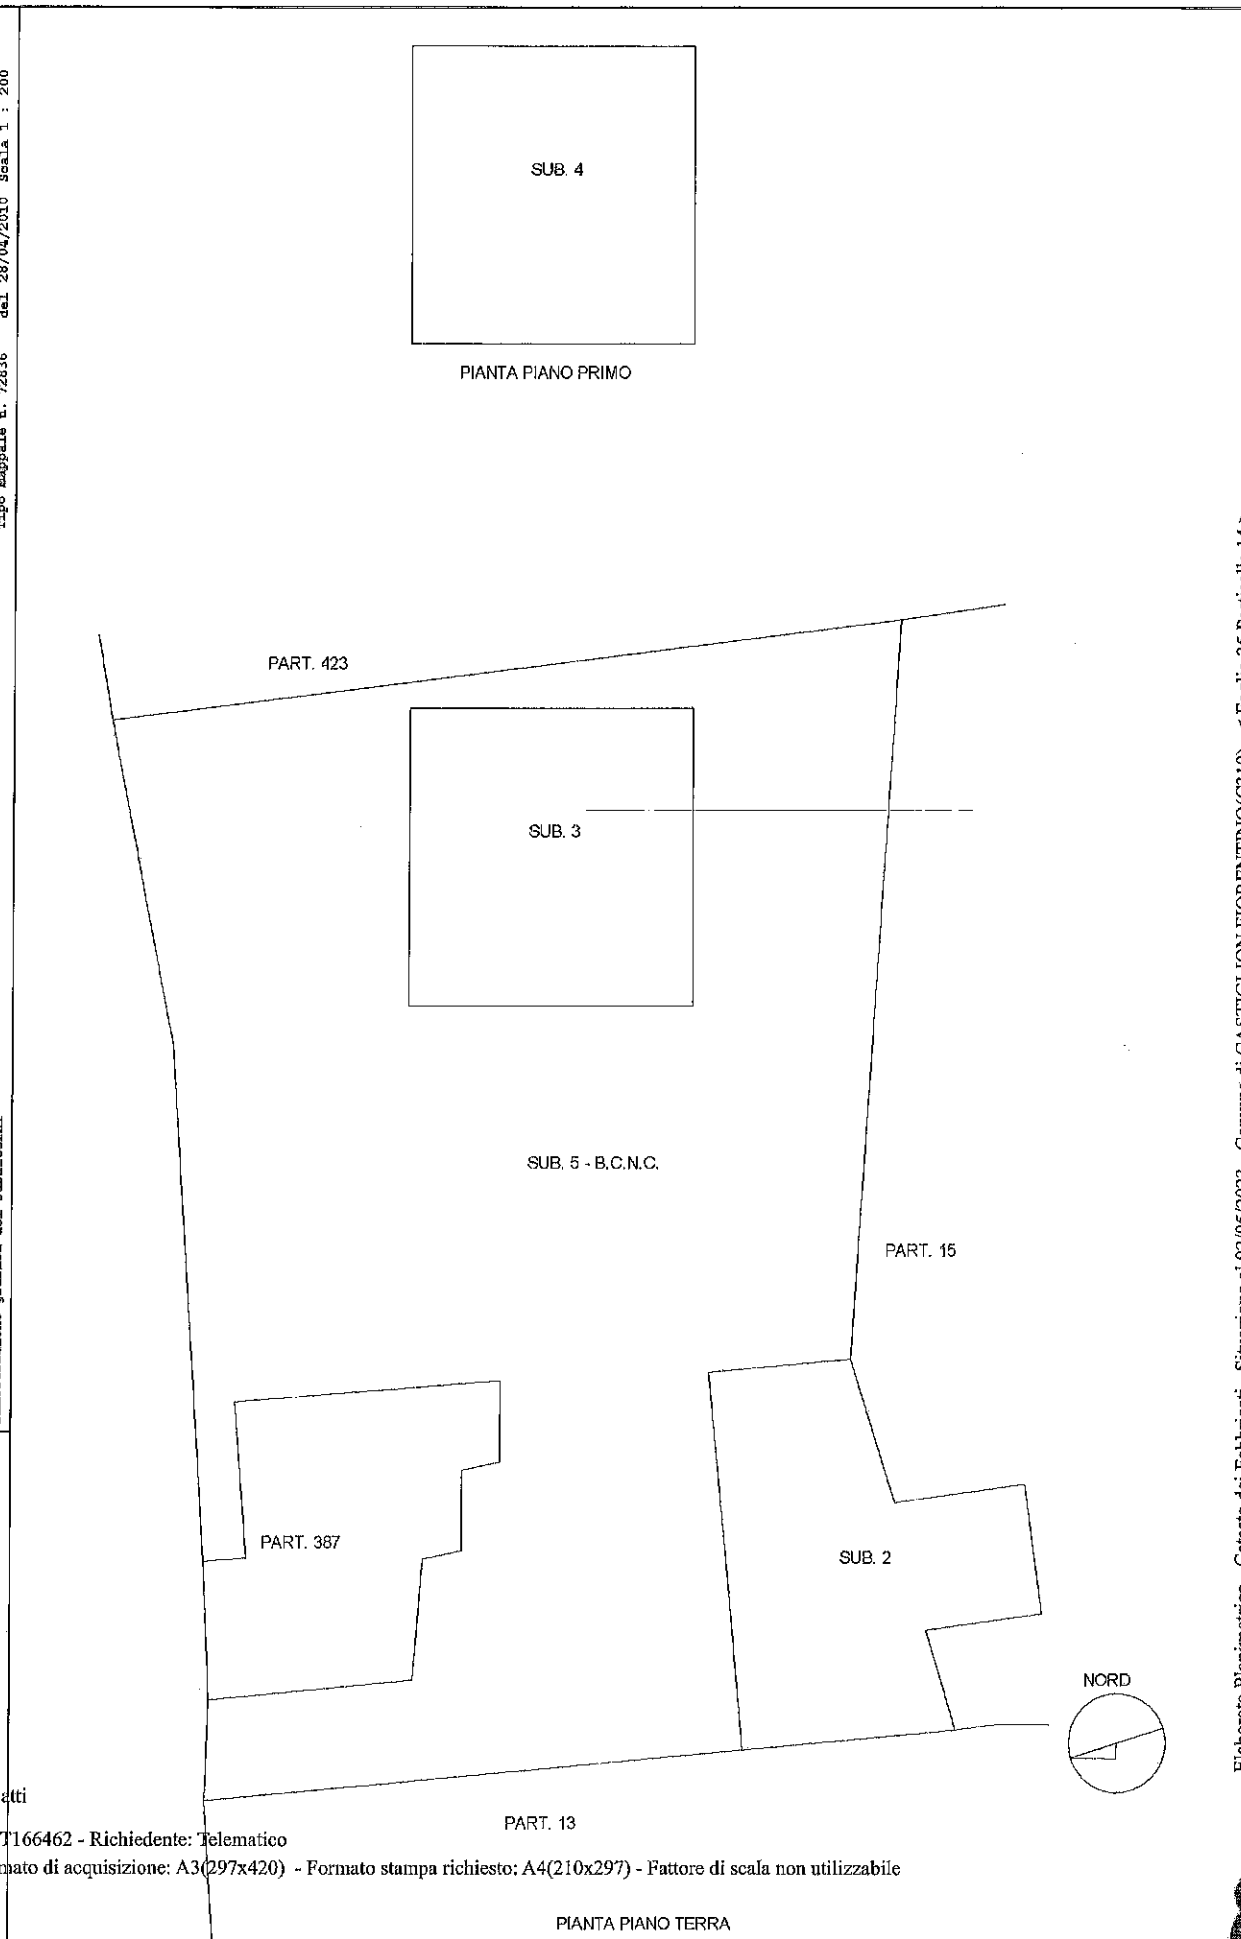

**Agenzia del Territorio
CATASTO FABBRICATI
Ufficio Provinciale di
Arezzo**

Dichiarazione protocollo n. AR0075666 del 03/05/2010

Planimetria di u.i.u. in Comune di Castiglion Fiorentino

Loc. Il Toppo

civ. 44

Identificativi Catastali:

Sezione:

Foglio: 35

Particella: 14

Subalterno: 4

Compilata da:

Petrucchioli Mirko

Iscritto all'albo:


Geometri

Prov. Arezzo

N. 1580


Scheda n. 1

Scala 1:200

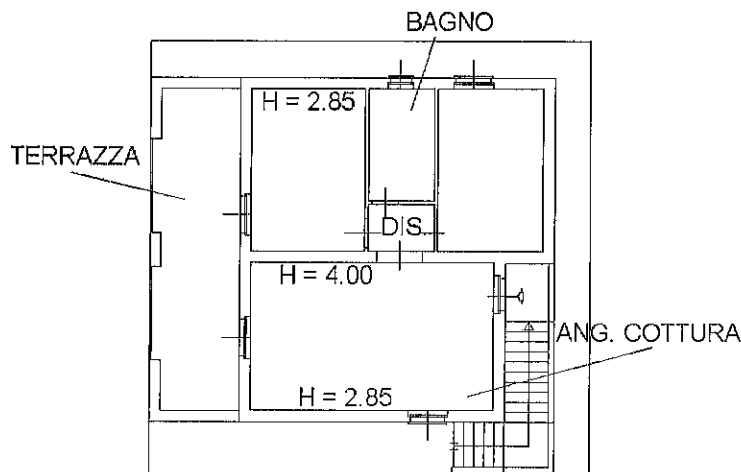

PIANTA PIANO PRIMO Hm. = 3.42 ml

NORD

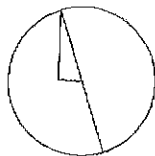

Ultima planimetria in atti

Data: 02/05/2023 - n. T179128 - Richiedente: FRSGFR75H25A390T

Totale schede: 1 - Formato di acquisizione: A4(210x297) - Formato stampa richiesto: A4(210x297)




Agenzia del Territorio CATASTO FABBRICATI Ufficio Provinciale di Arezzo	Dichiarazione protocollo n. AR0085417 del 01/08/2006	
	Planimetria di u.i.u. in Comune di Castiglion Fiorentino	
	Loc. Il Toppo	civ.
Identificativi Catastali:		Compilata da:
Sezione:		Cappelletti Maurizio
Foglio: 35		Iscritto all'albo:
Particella: 14		Architetti
Subalterno: 2		Prov. Arezzo
		N. 198

Scheda n. 1	Scala 1:200
-------------	-------------

piano TERRA

hm = 2,70

sub 1

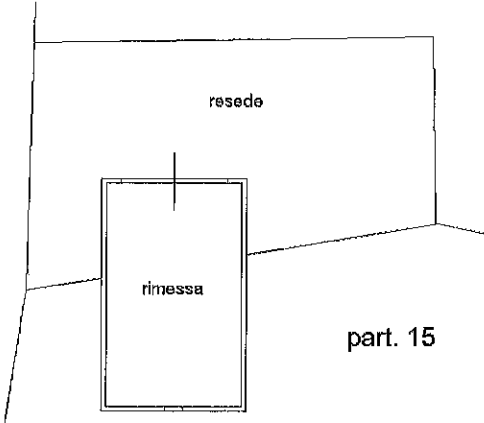

Ultima planimetria in atti

Data: 26/08/2024 - n. T196759 - Richiedente: FRSGFR75H25A390T

Totale schede: 1 - Formato di acquisizione: A4(210x297) - Formato stampa richiesto: A4(210x297)


Catasto dei Fabbricati - Situazione al 26/08/2024 - Comune di CASTIGLION FIORENTINO(C319) - < Foglio 35 - Particella 14 - Subalterno 2 >
Firmato DA OTAVIO ARSIZIO CHIANZANO in Affisso Da: ARUBAPEC S.P.A. NG CA 3 Serial#: 818531941ac366936b24f94142457d



Agenzia del Territorio CATASTO FABBRICATI Ufficio Provinciale di Arezzo	Dichiarazione protocollo n. AR0086028 del 02/08/2006	
	Planimetria di u.i.u. in Comune di Castiglion Fiorentino	
	Localita' Pieve Di Chio	civ.
Identificativi Catastali:		Compilata da:
Sezione:		Cappelletti Maurizio
Foglio: 35		Iscritto all'albo:
Particella: 387		Architetti
Subalterno:		Prov. Arezzo
		N. 198

Scheda n. 1 Scala 1:200

piano TERRA
h = 3.70

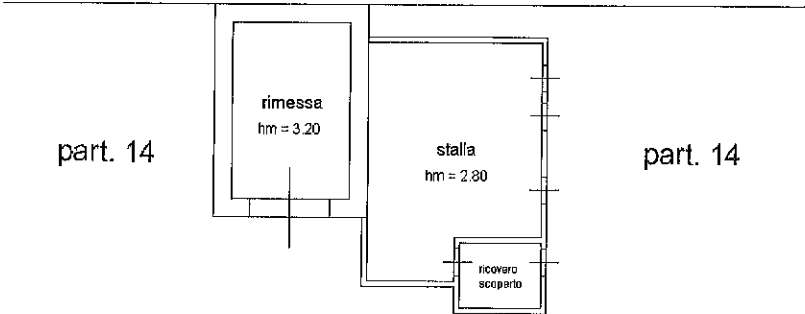

part. 14

