

Agenzia del Territorio
CATASTO FABBRICATI
Ufficio Provinciale di
Arezzo

Dichiarazione protocollo n. _____ del _____
Planimetria di u.i.u. in Comune di Subbiano
Localita' Serboli

civ. _____

Identificativi Catastali:

Sezione:

Foglio: 15

Particella: 279

Subalterno:

Compilata da:

Ciabatti Aldo


Iscritto all'albo:

Geometri

Prov. Arezzo

N. 1007

cheda n. 1 Scala 1:500

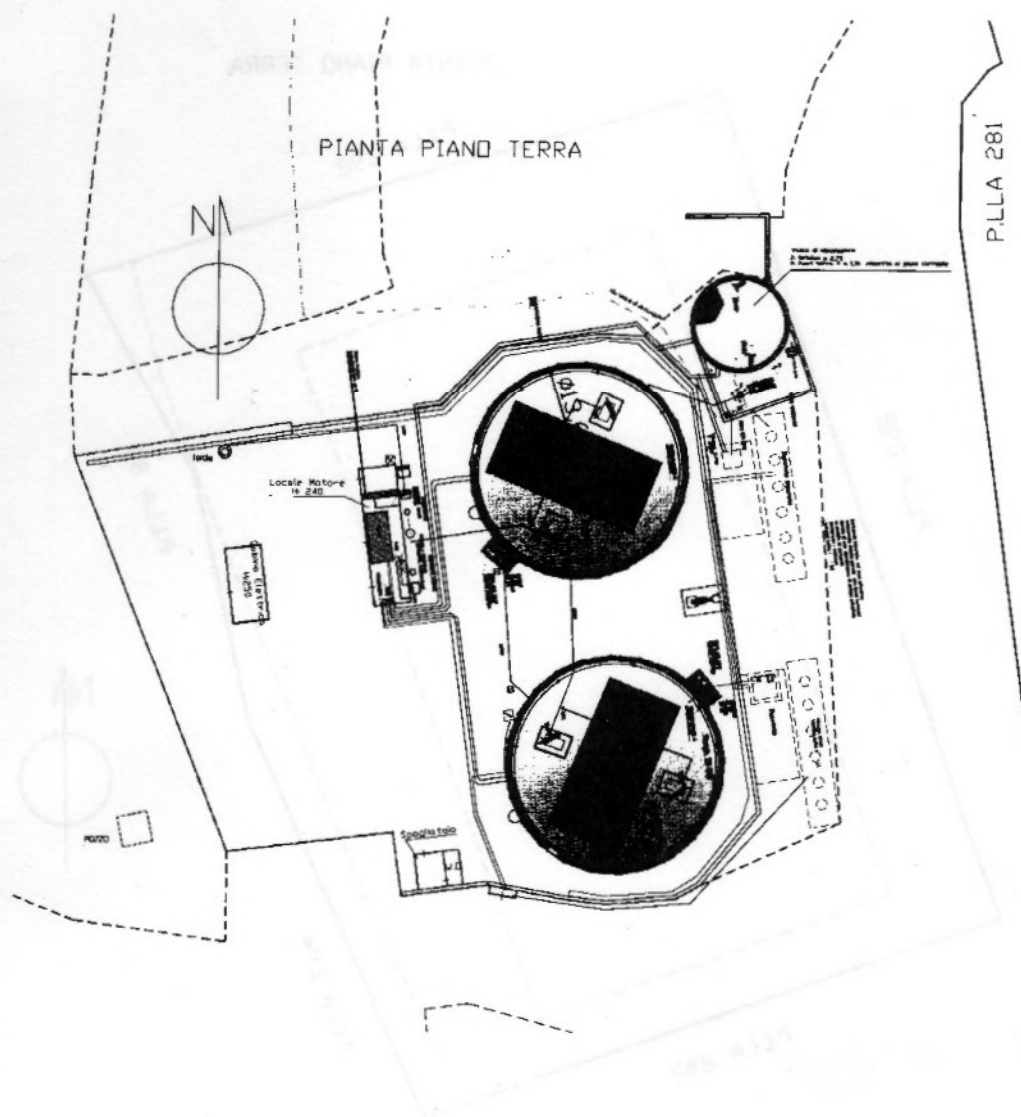

Agenzia del Territorio
CATASTO FABBRICATI
Ufficio Provinciale di
Arezzo

Dichiarazione protocollo n. _____ del _____
Planimetria di u.i.u. in Comune di Subbiano
Localita' Serboli

civ. _____

Identificativi Catastali:

Sezione:

Foglio: 15

Particella: 279

Subalterno:

Compilata da:

Ciabatti Aldo

Iscritto all'albo:

Geometri

Prov. Arezzo

N. 1007

Foglia n. 2

Scala 1:500

PIANTA PIANO TERRA




Dichiarazione protocollo n. del
Planimetria di u.i.u. in Comune di Subbiano
Località: Serboli

civ.


Identificativi Catastali:
Sezione: 15
Foglio: 15
Particella: 279
Subalterno:

Compilata da:
Ciabatti Aldo
Isoritto all'albo:
Geometri
Prov. Arezzo

N.1007

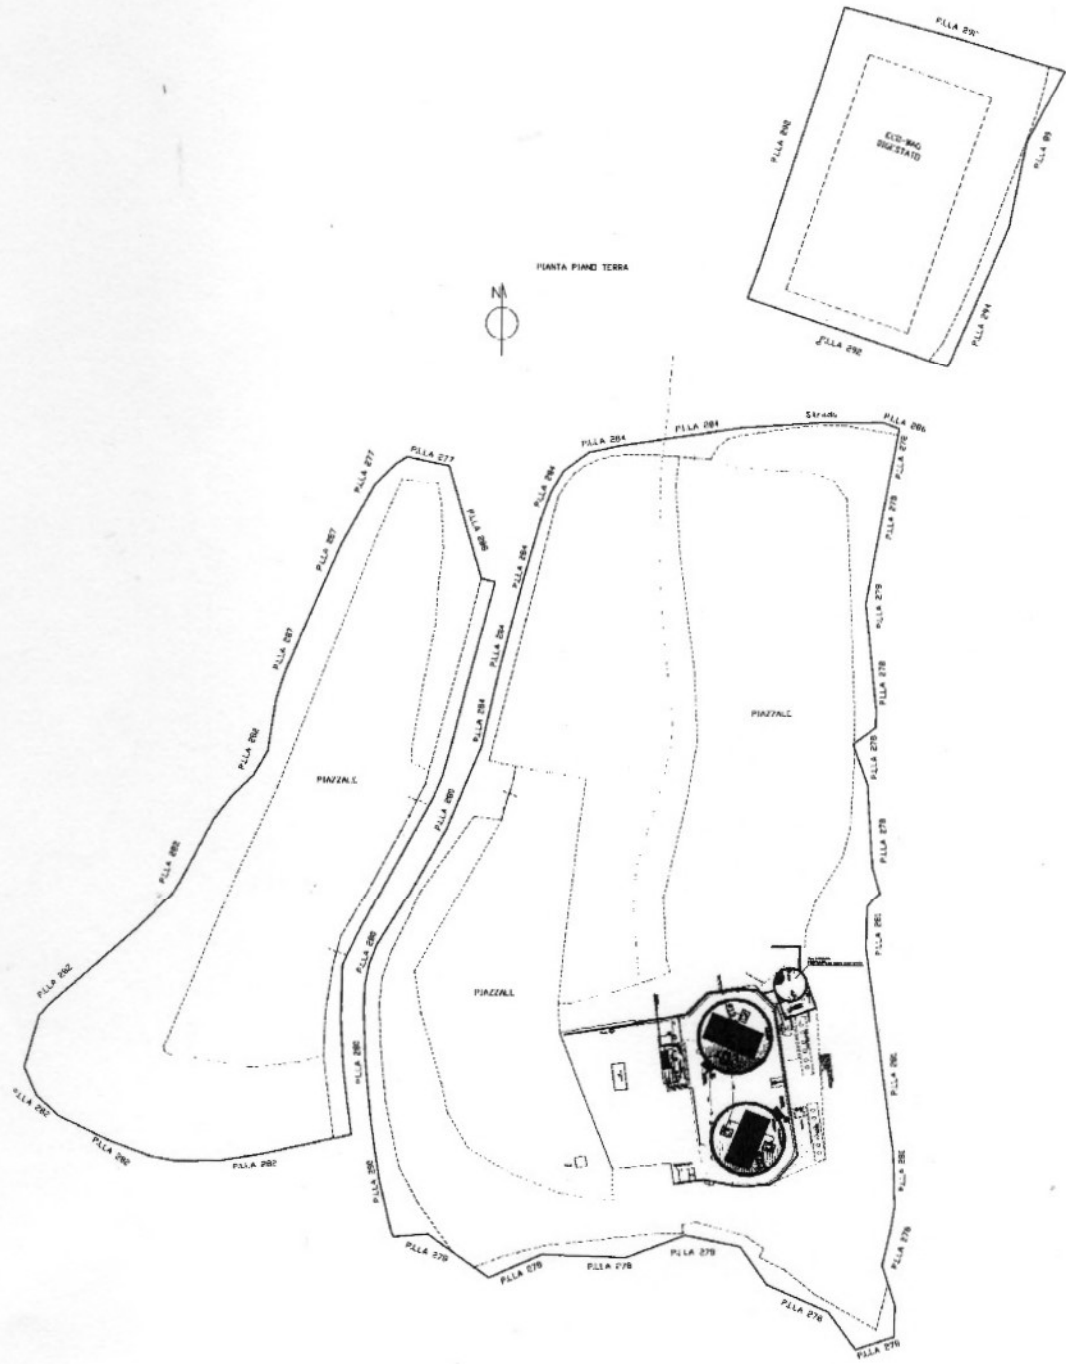

ELABORATO PLANIMETRICO		Compilato da: Ciabatti Aldo		Iscritto all'albo: Geometri		Prov. Arezzo		N. 1007	
Comune di Subbiano		Sezione:		Foglio: 6		Particella: 353		Protocollo n. del	
Dimostrazione grafica dei subalterni						Tipo Mappale n. 175998		del 11/10/2013 Scala 1 : 500	

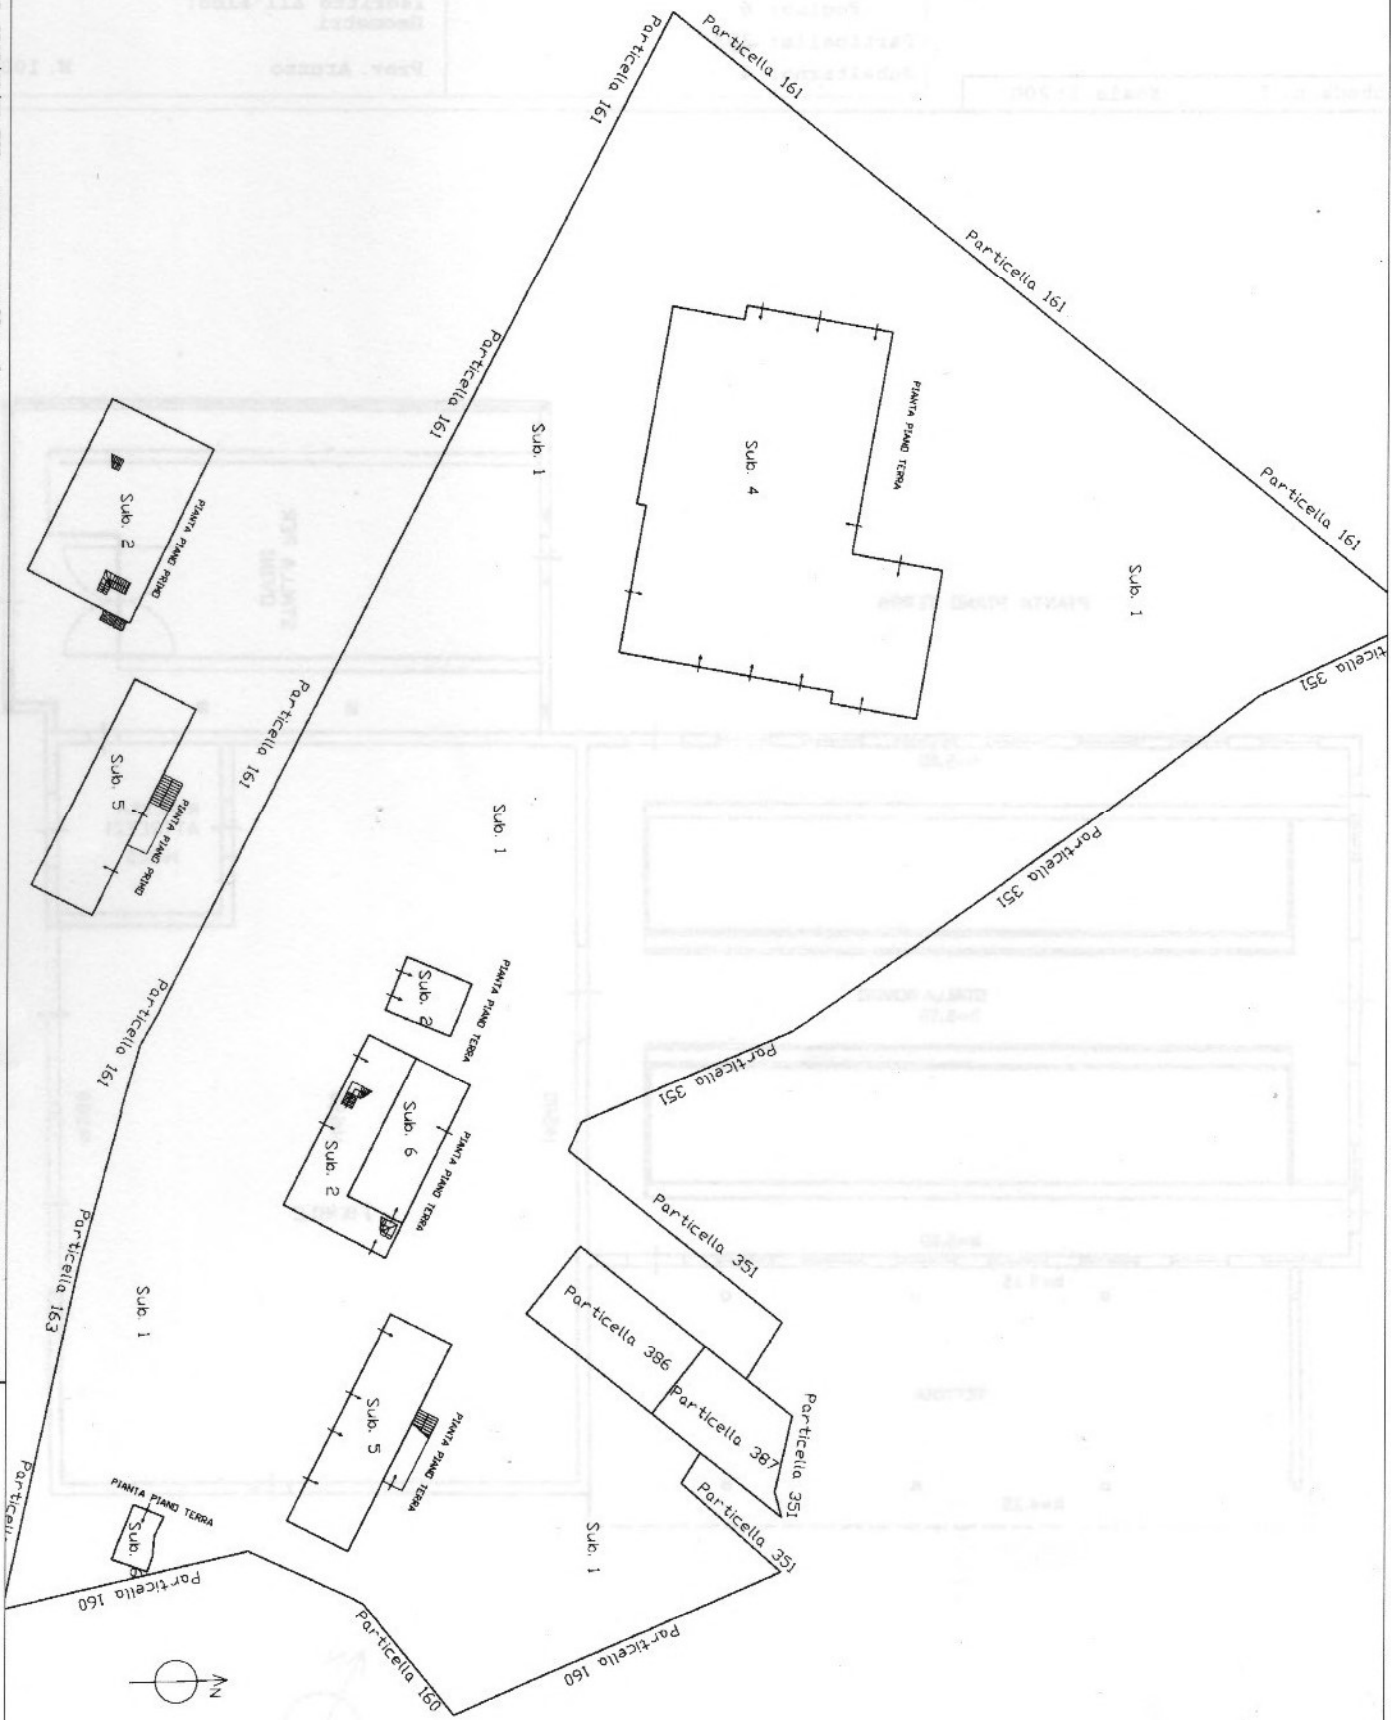

Dichiarazione protocollo n. del

Planimetria di u.i.u. in Comune di Subbiano

Localita' La Mottaccia (poggio D'acona

civ.

Identificativi Catastali:

Sezione:

Foglio: 6

Particella: 386

Subalterno:

Compilata da:

Ciabatti Aldo

Iscritto all'albo:

Geometri

Prov. Arezzo

N. 1007

cheda n. 1 Scala 1:200

PIANTA PIANO TERRA




Dichiarazione protocollo n. _____ del _____
Planimetria di u.i.u. in Comune di Subbiano
Localita' Serboli

civ. SNC

Identificativi Catastali:
Sezione:
Foglio: 15
Particella: 295
Subalterno:

Compilata da:
Bigliazzi Pietro
Iscritto all'albo:
Geometri

N. 00635

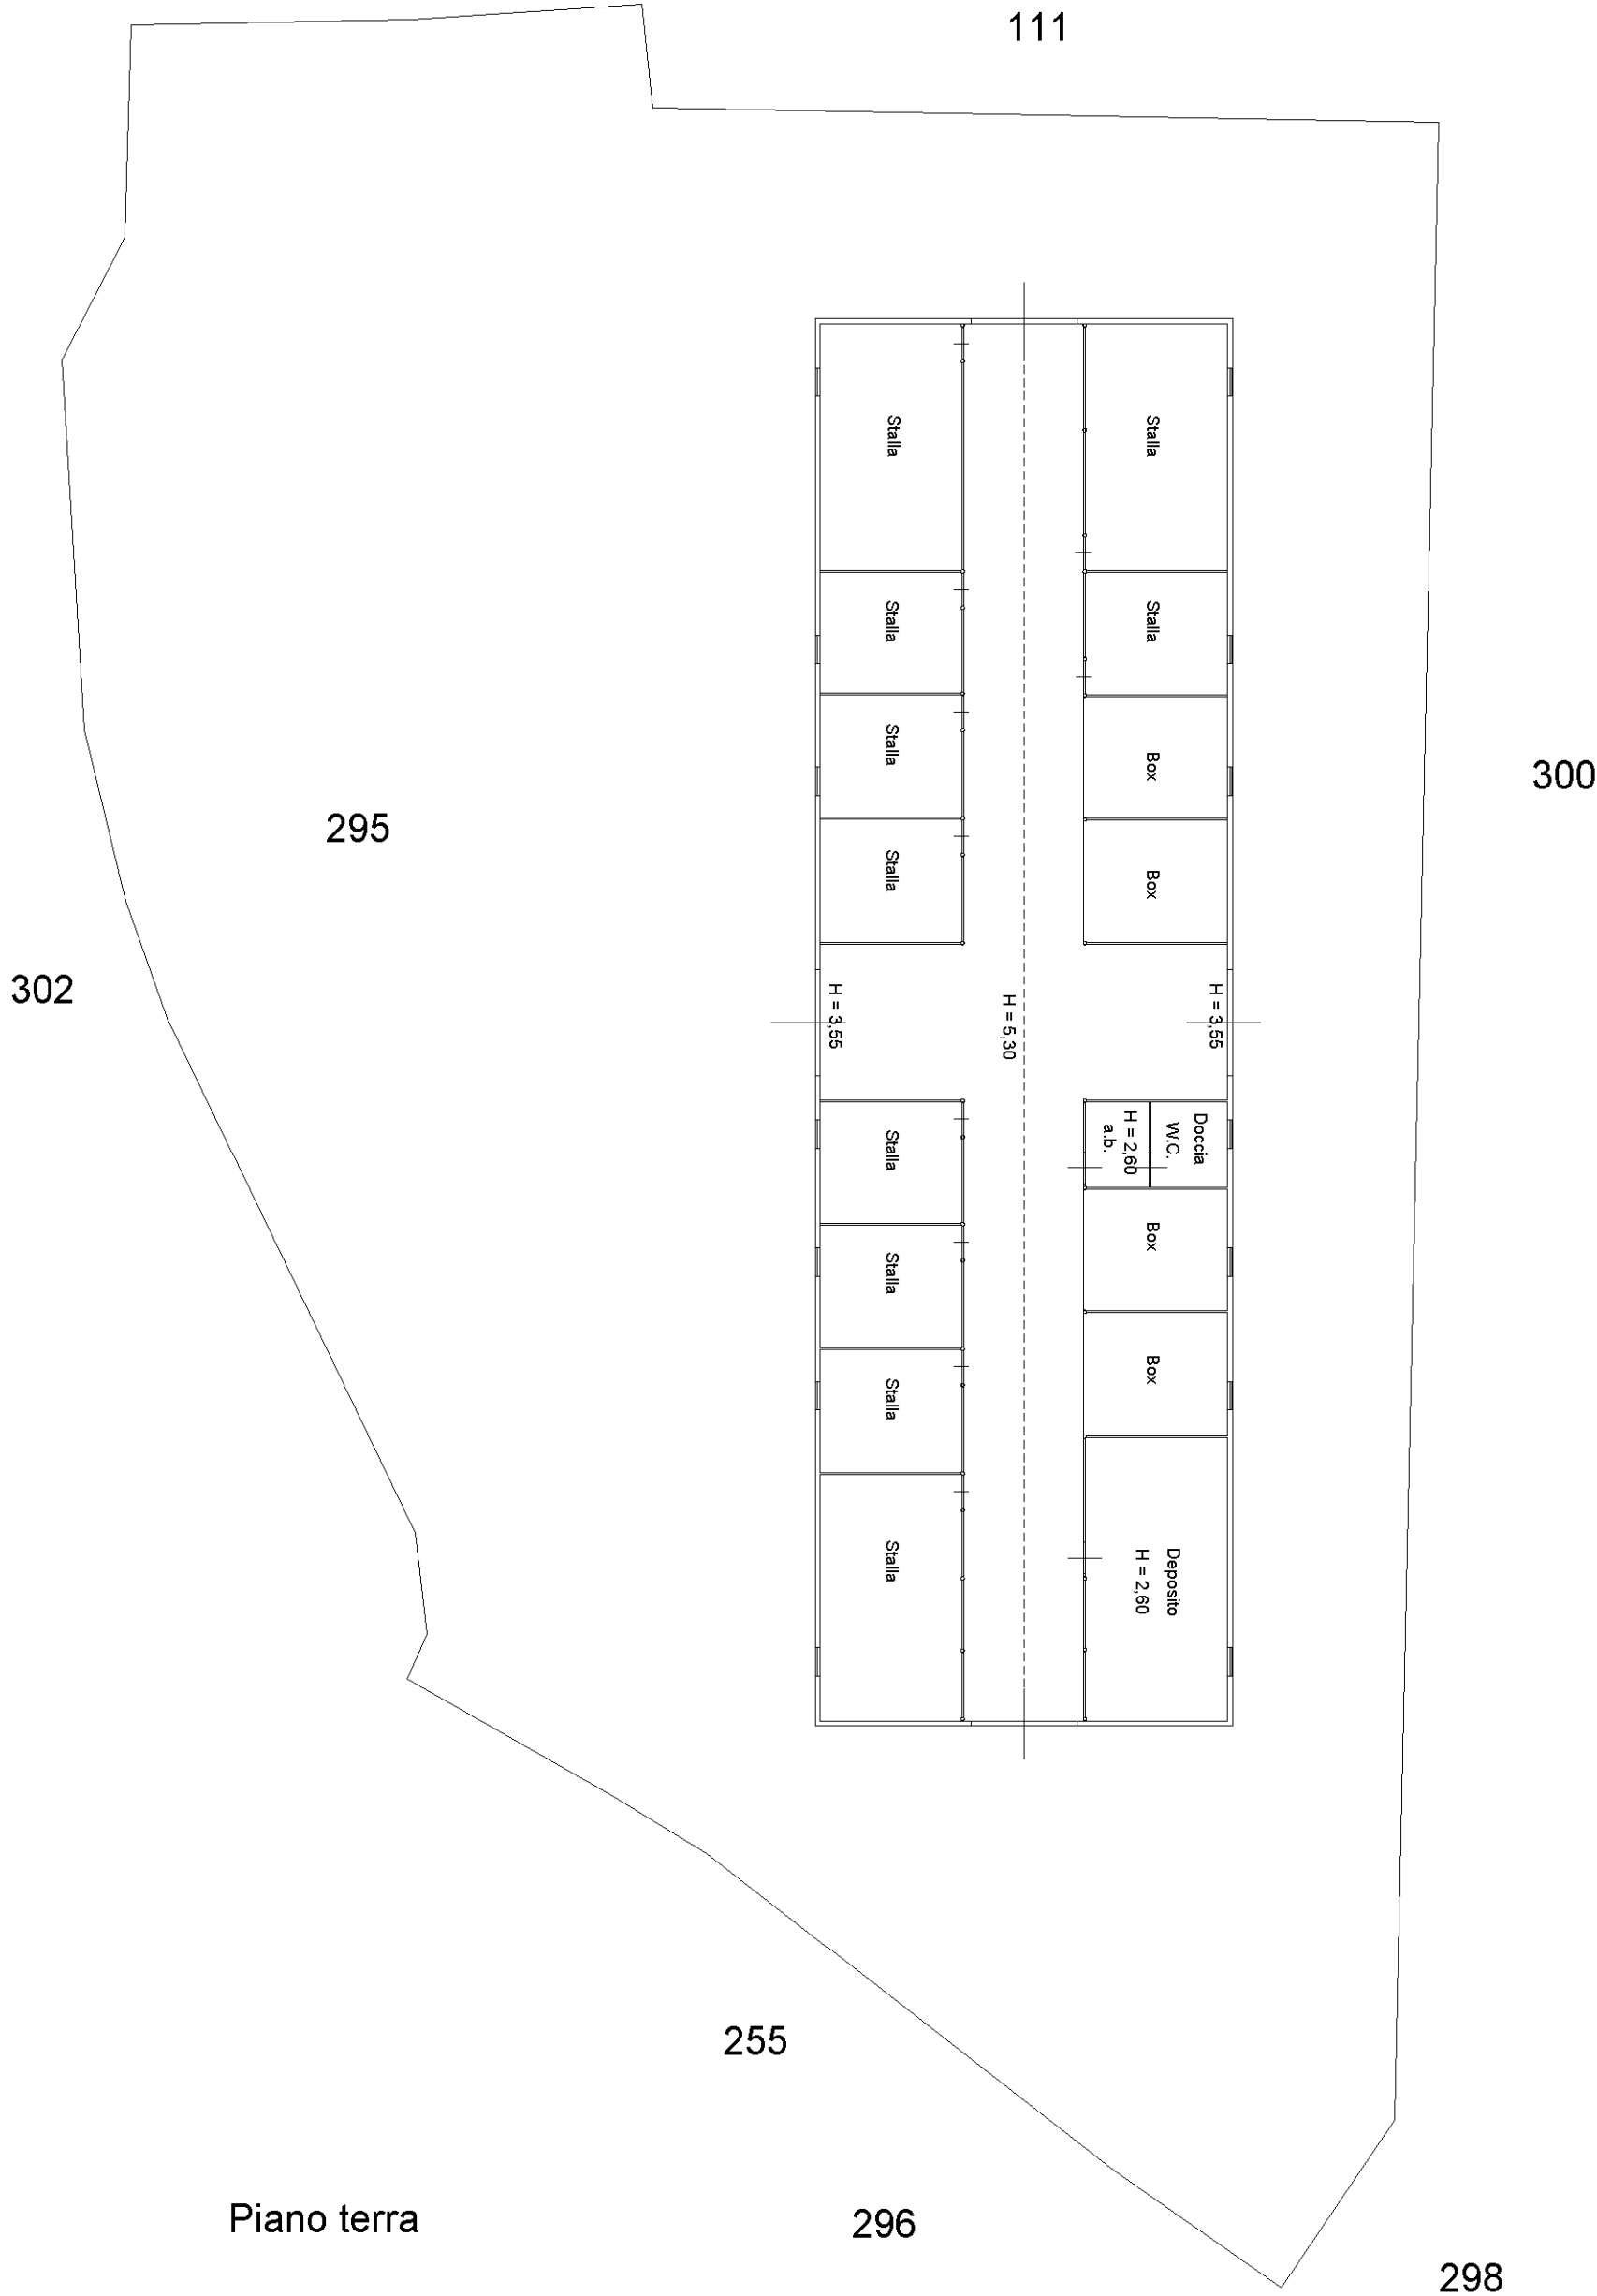

Agenzia del Territorio
CATASTO FABBRICATI
Ufficio Provinciale di
Arezzo


Dichiarazione protocollo n. del
Planimetria di u.i.u. in Comune di Subbiano
Localita' Serboli civ.

Identificativi Catastali:
Sezione:
Foglio: 15
Particella: 272
Subalterno:

Compilata da:
Ciabatti Aldo
Isoritto all'albo:
Geometri
Prov. Arezzo

N. 1007

Sheda n. 1 Scala 1:200

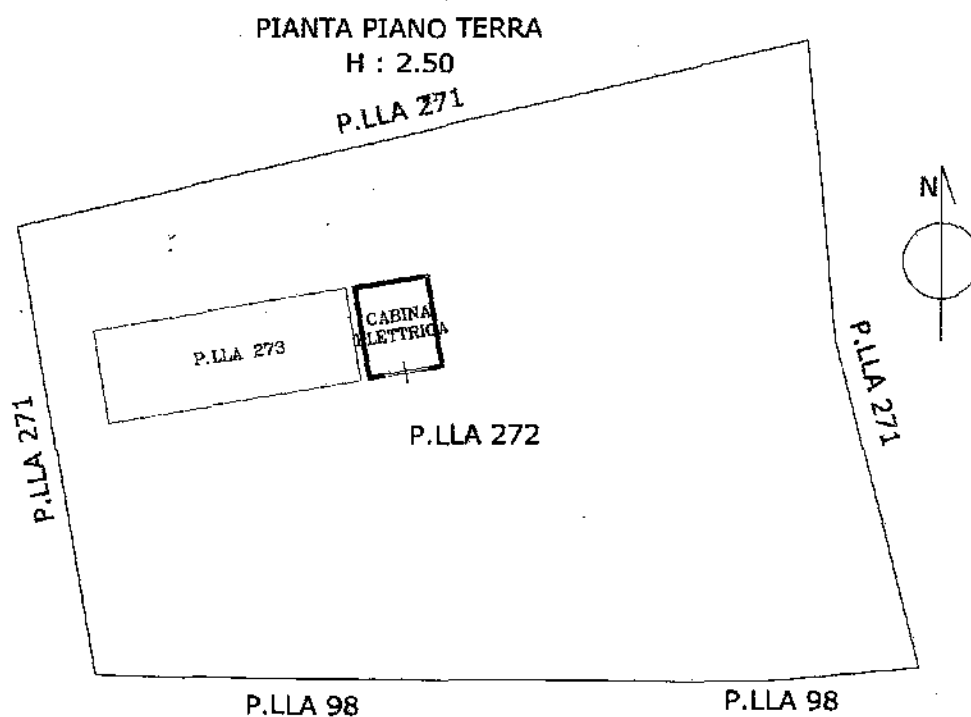

Agenzia del Territorio
CATASTO FABBRICATI
Ufficio Provinciale di
Arezzo

Dichiarazione protocollo n. _____ del _____

Planimetria di u.i.u. in Comune di Subbiano

Localita' Serboli

civ. _____

Identificativi Catastali:

Sezione:

Foglio: 15

Particella: 273

Subalterno:

Compilata da:

Ciabatti Aldo

Iscritto all'albo:


Geometri

Prov. Arezzo

N. 1007


gheda n. 1 Scala 1:200

PIANTA PIANO TERRA
H: 2.50

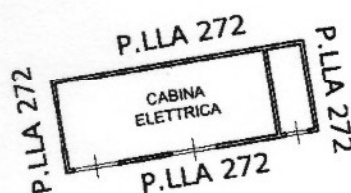

ALLEGATO N.1

DETTAGLIO GRAFICO

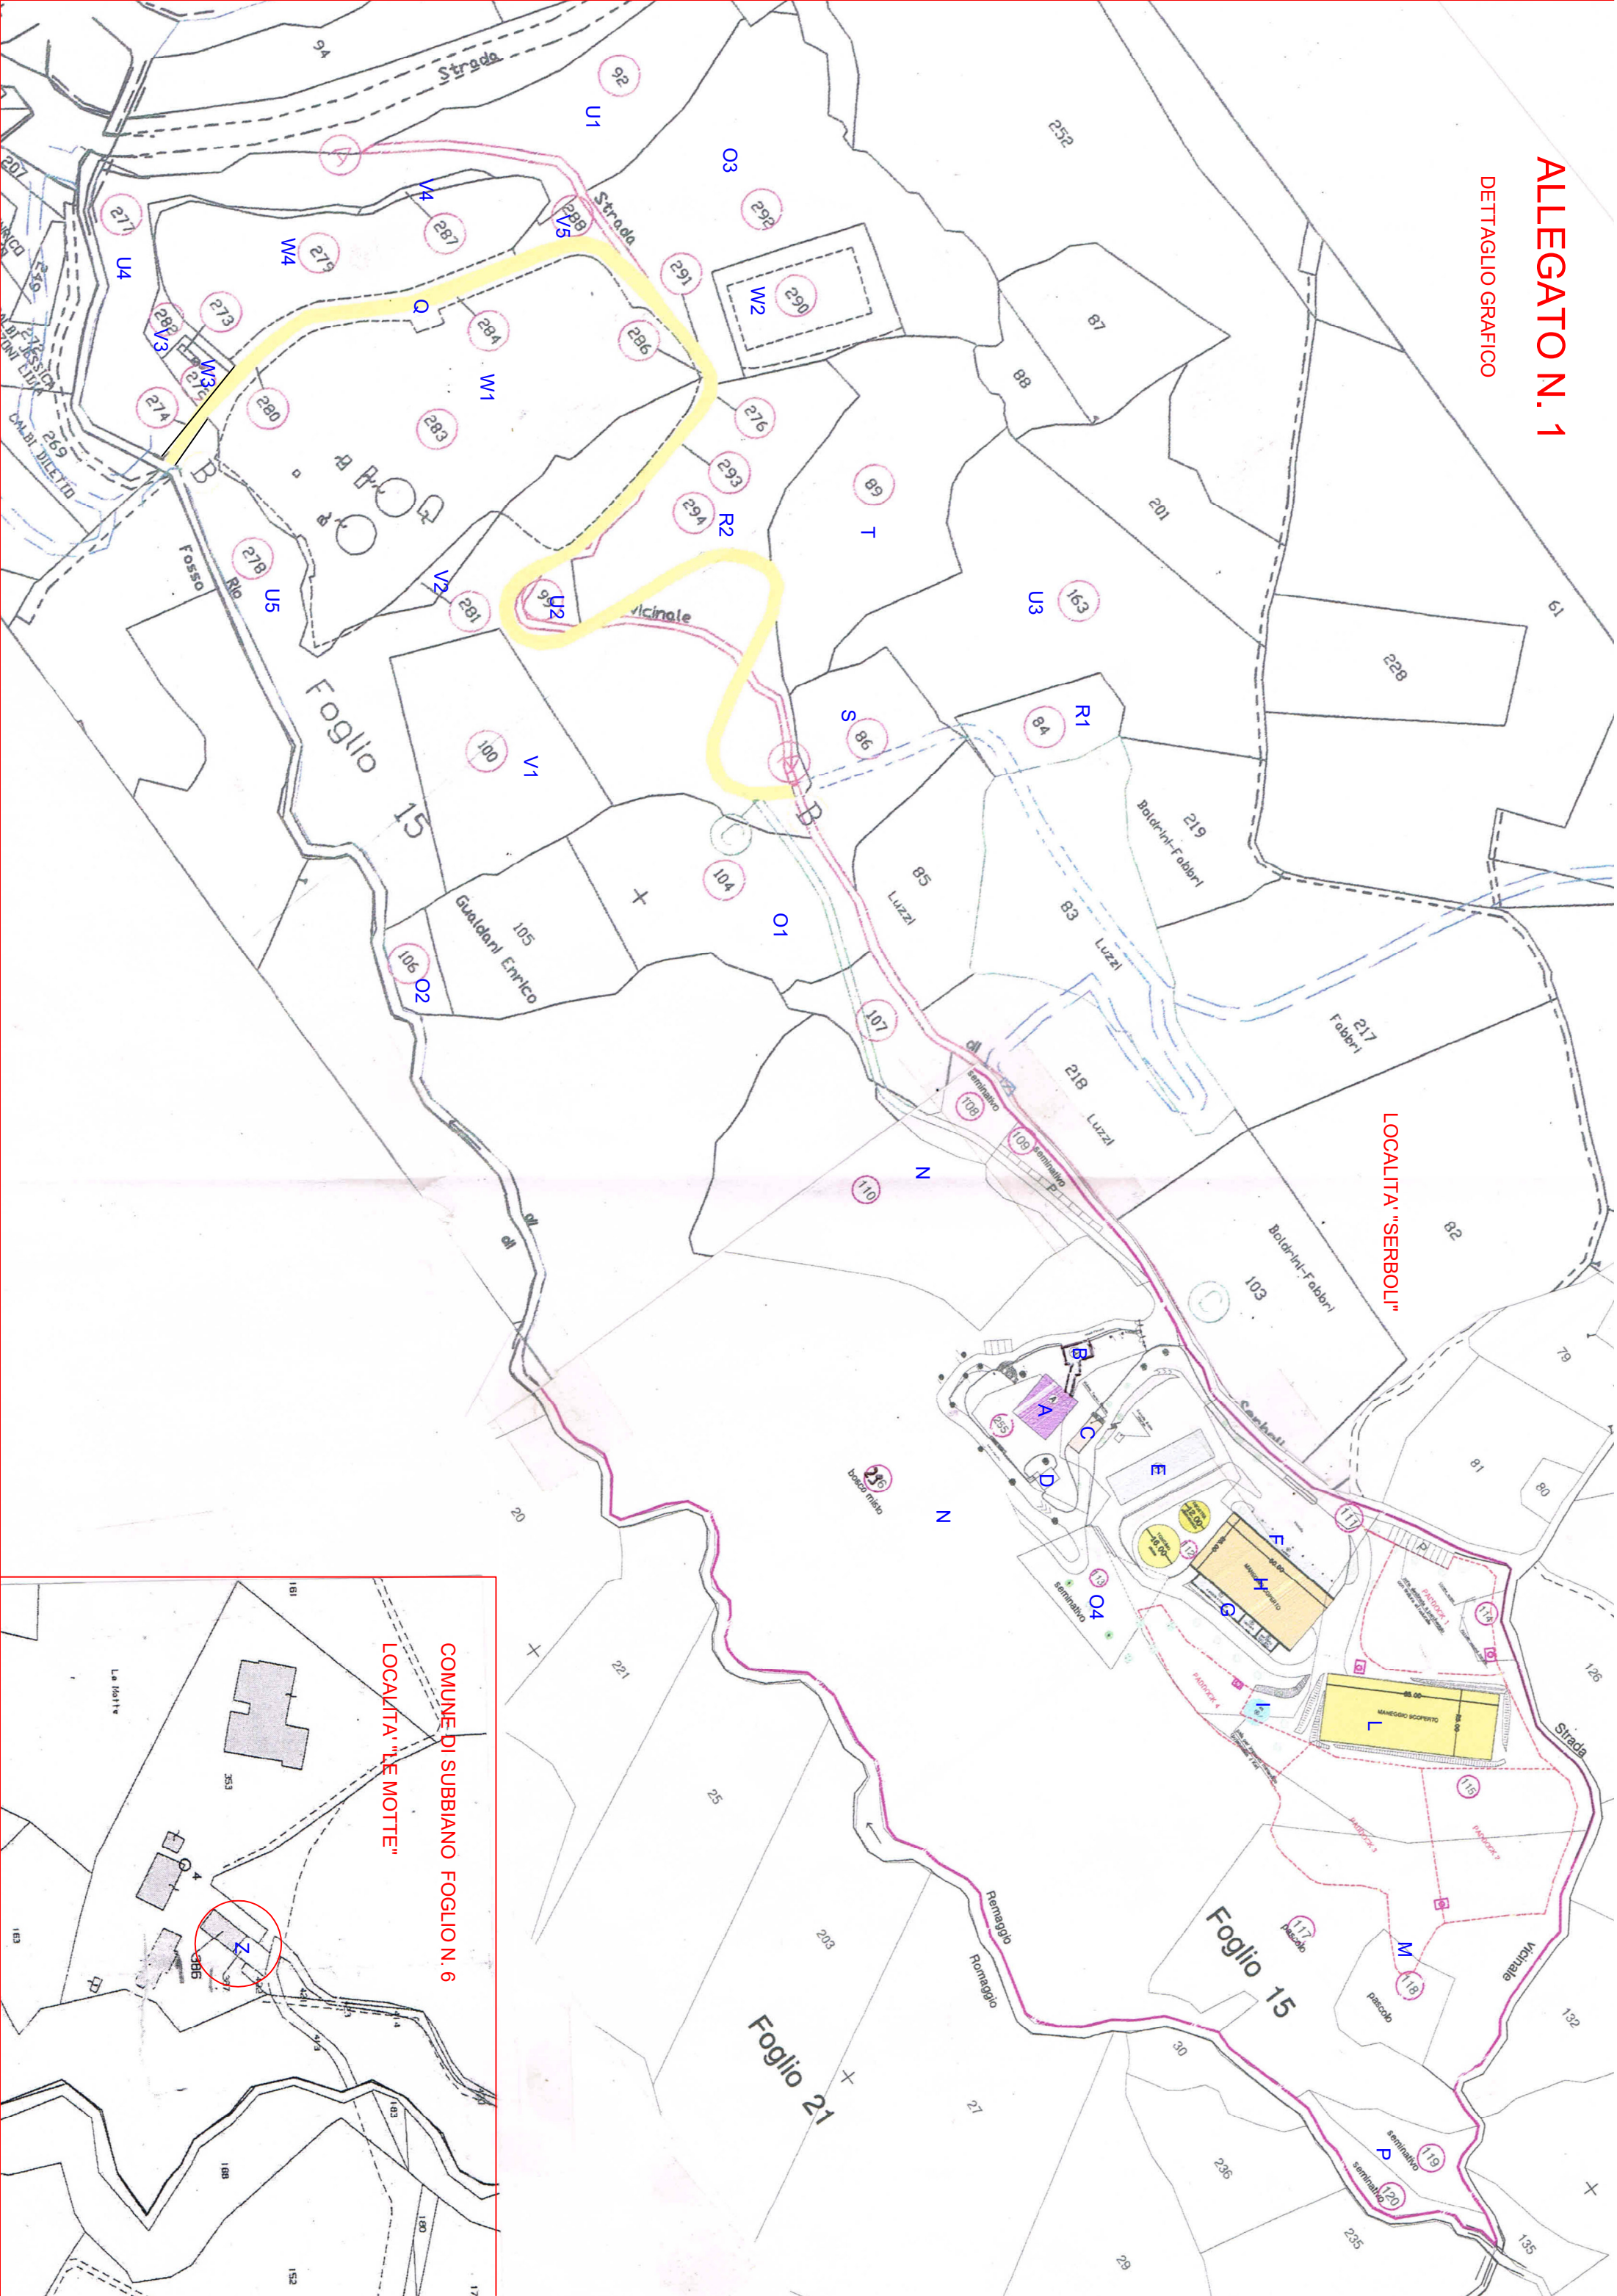

LOCALITA' "SERBOLI"

COMUNE DI SUBBIANO FOGGIO N. 6
LOCALITA' "LE MOTTE"