

**Agenzia delle Entrate
CATASTO FABBRICATI
Ufficio Provinciale di
Siena**

Dichiarazione protocollo n. SI0036893 del 27/03/2025

Comune di Buonconvento

Via Anna Grisaldi Del Taya

civ. 21

Identificativi Catastali:

Sezione:

Foglio: 43

Particella: 225

Subalterno: 39

Compilata da:

Sili Luigi

Iscritto all'albo:

Architetti

Prov. Siena


N. 724

Planimetria


Scheda n. 1

Scala 1:200

Comune di Buonconvento
foglio 43 p.lla 225

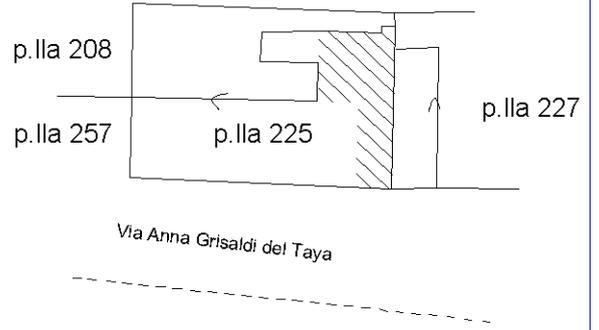

PIANTA PIANO TERRA

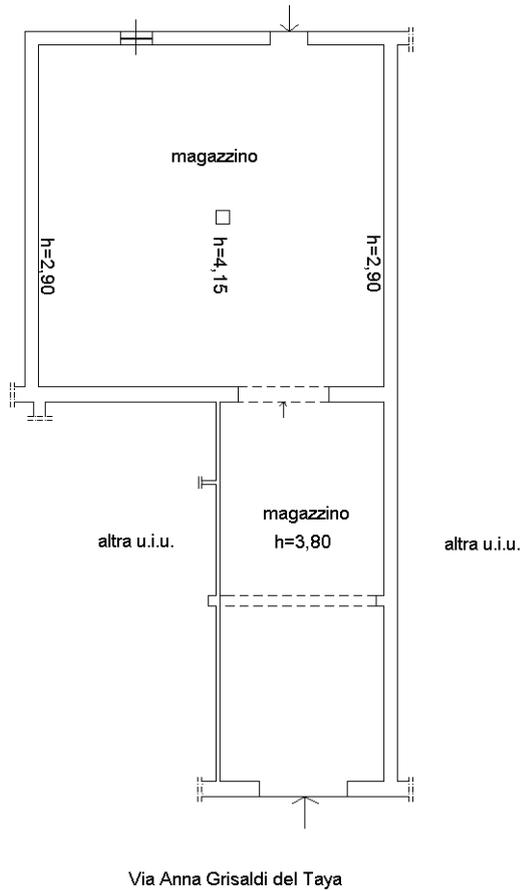

orientamento

Ultima planimetria in atti

**Agenzia delle Entrate
CATASTO FABBRICATI
Ufficio Provinciale di
Siena**

Dichiarazione protocollo n. SI0036893 del 27/03/2025

Comune di Buonconvento

Via Anna Grisaldi Del Taya

civ. 19

Identificativi Catastali:

Sezione:

Foglio: 43

Particella: 225

Subalterno: 40

Compilata da:

Sili Luigi

Iscritto all'albo:

Architetti

Prov. Siena


N. 724

Planimetria


Scheda n. 1

Scala 1:200

Comune di Buonconvento
foglio 43 p.lla 225

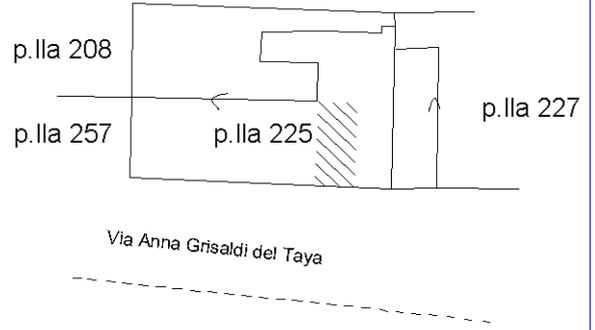

PIANTA PIANO TERRA

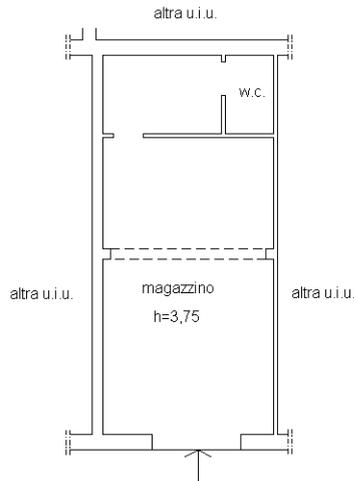

Via Anna Grisaldi del Taya



orientamento

Ultima planimetria in atti