
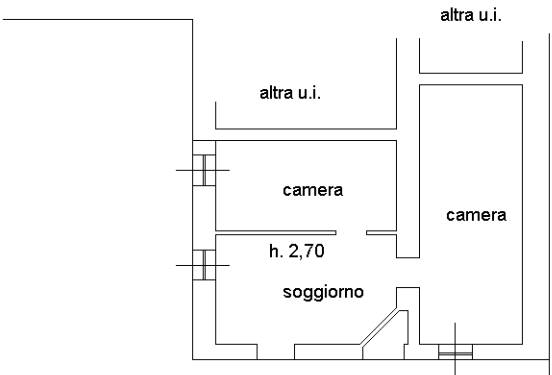


Agenzia delle Entrate
CATASTO FABBRICATI
Ufficio Provinciale di
Siena

Dichiarazione protocollo n. SI0052849 del 13/10/2017	
Planimetria di u.i.u. in Comune di Castelnuovo Berardenga	
Localita' Guistrigona	
civ. SNC	
Identificativi Catastali:	Compilata da:
Sezione:	Guerrini Andrea
Foglio: 180	Iscritto all'albo:
Particella: 5	Periti Edili
Subalterno: 13	Prov. Siena
	N. 00822

Scheda n. 1 Scala 1:200

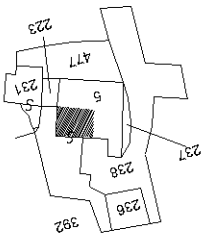

PIANO PRIMO



Agenzia delle Entrate
CATASTO FABBRICATI
Ufficio Provinciale di
Siena



Dichiarazione protocollo n. SI0052552 del 12/10/2017
Planimetria di u.i.u. in Comune di Castelnuovo Berardenga
Localita' Guistrigona

civ. SNC

Identificativi Catastali:
Sezione:
Foglio: 180
Particella: 5
Subalterno: 12

Compilata da:
Guerrini Andrea
Iscritto all'albo:
Periti Edili
Prov. Siena N. 00822


Scheda n. 1 Scala 1:200

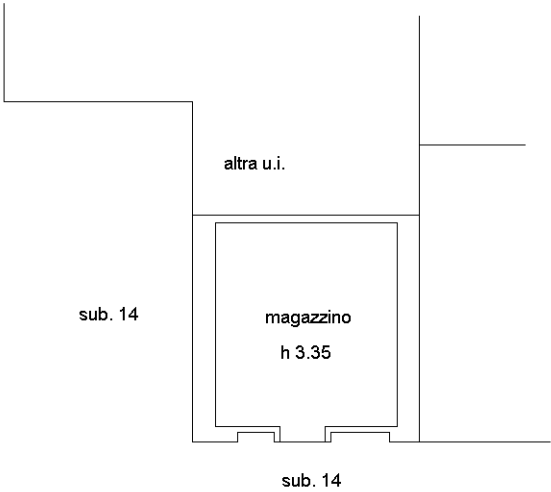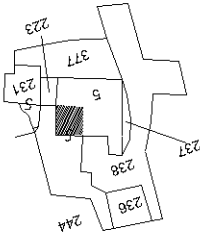


PIANO TERRA



Ultima planimetria in atti

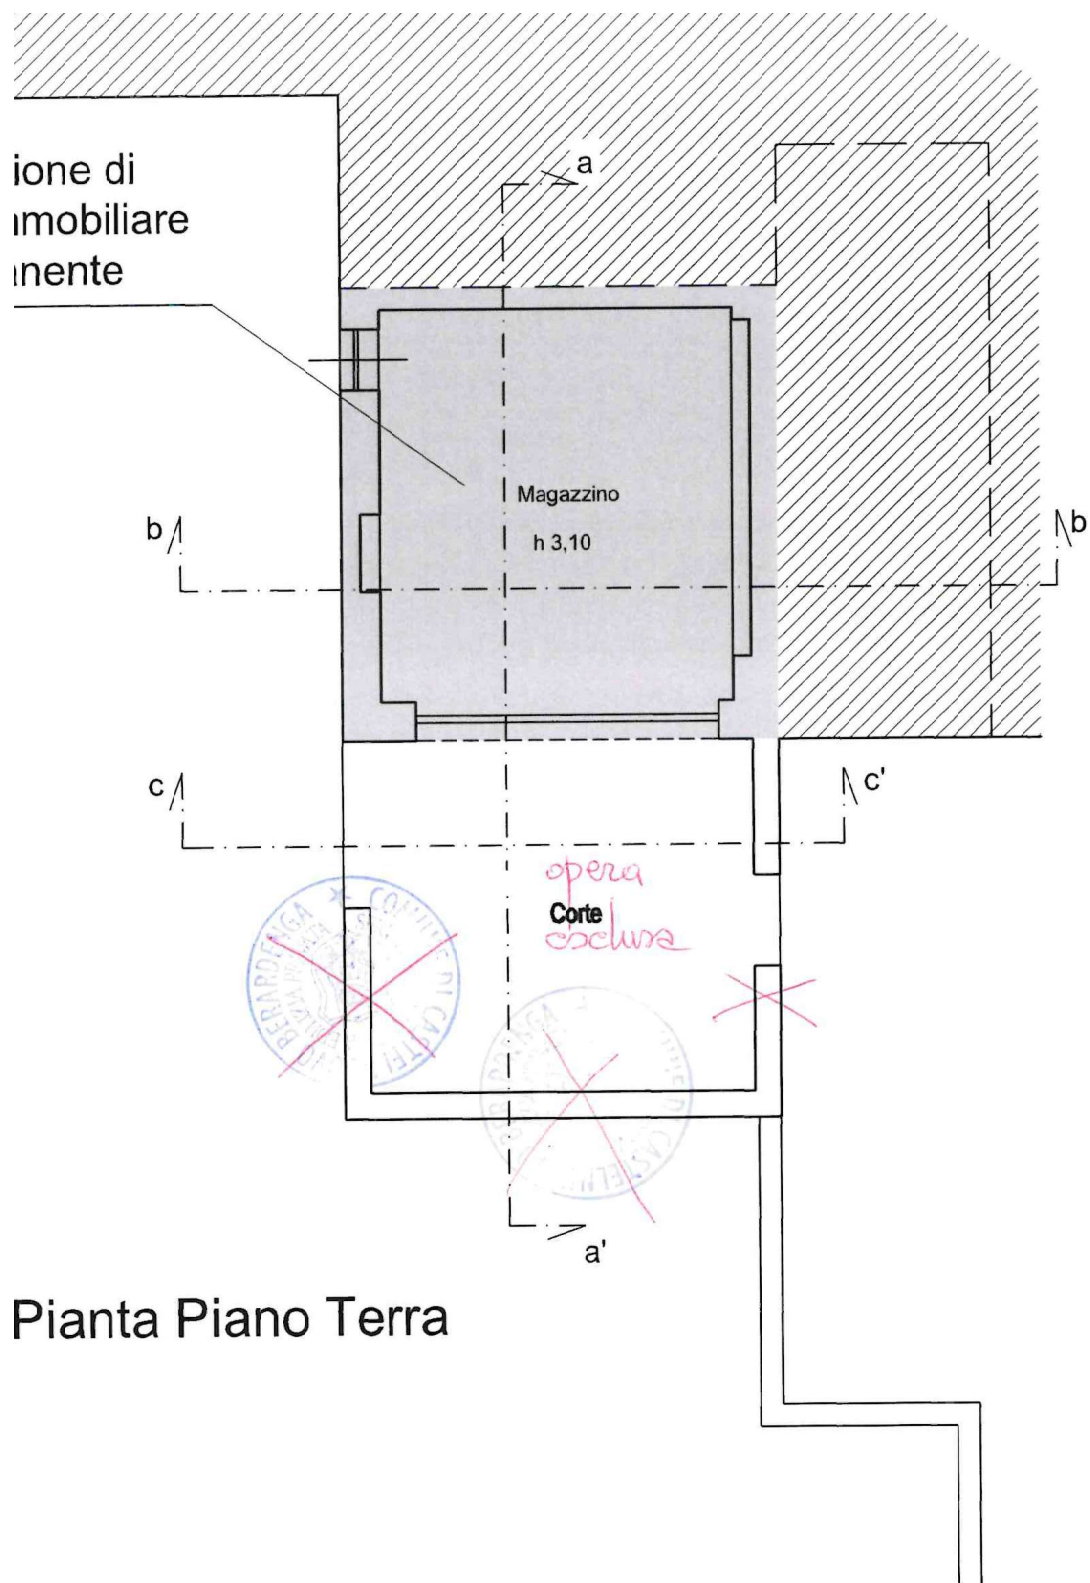

Pianta Piano Terra

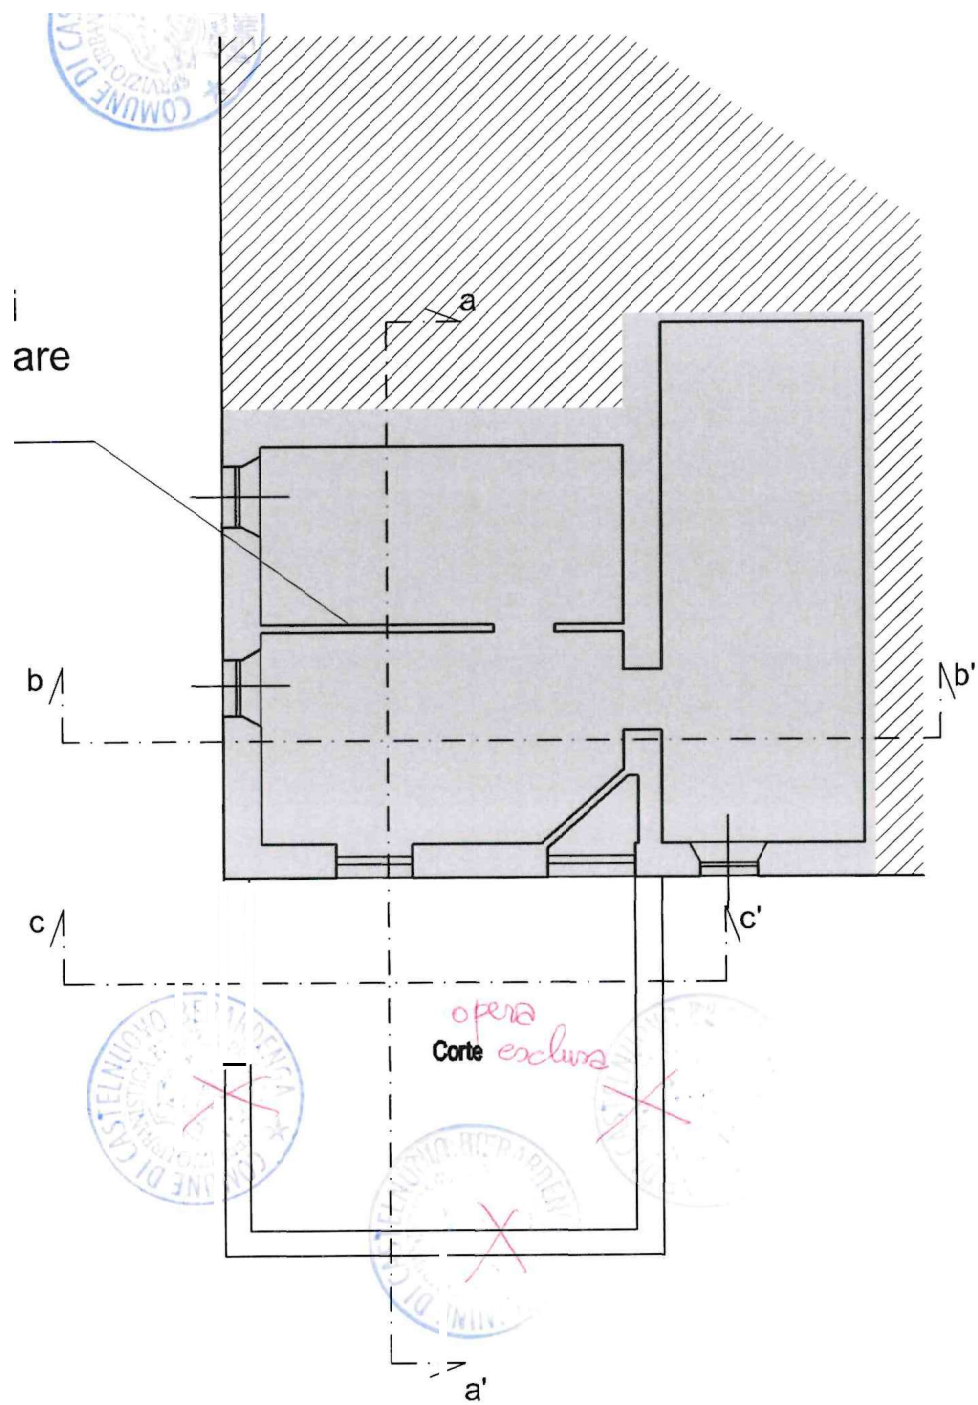

Pianta Piano Primo