

**Agenzia delle Entrate  
CATASTO FABBRICATI  
Ufficio Provinciale di  
Arezzo**

Dichiarazione protocollo n. AR0015940 del 01/03/2016

Planimetria di u.i.u. in Comune di Sansepolcra

Frazione Santa Fiora

**ALLEGATO N° 10**

civ. 60

Identificativi Catastali:

Sezione:  
Foglio: 73  
Particella: 144  
Subalterno: 2

Compilata da:  
Pasquetti Valter


Iscritto all'albo:  
Geometri

Prov. Perugia


N. 3768

Scheda n. 1      Scala 1:200

Fog. 73 P.IIa 407

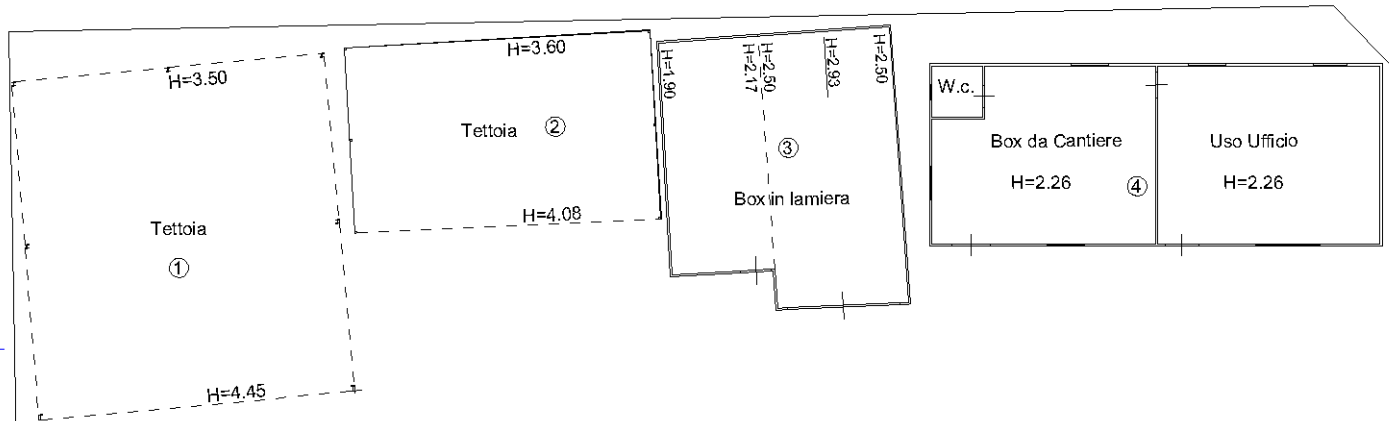


Fog. 73 P.IIa 345

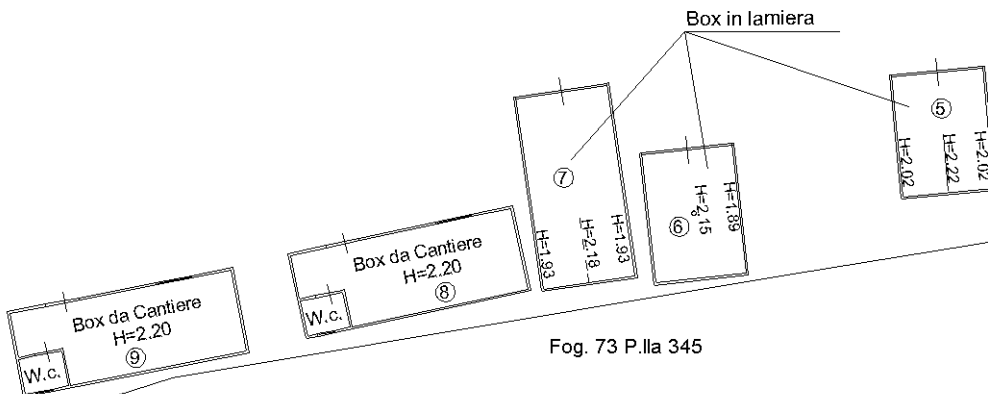

Fog. 73 P.IIa 345

PIANTA PIANO TERRA

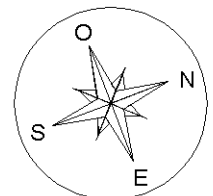

Ultima planimetria in atti

