
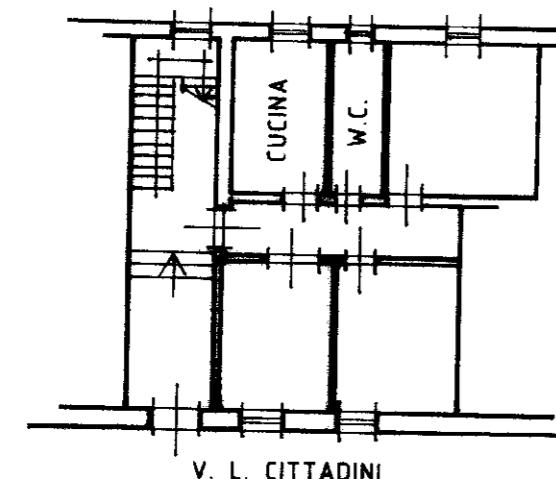
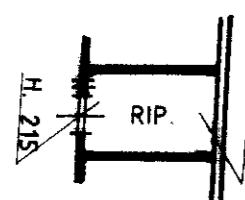


MODULARIO  
F. rig. rend. 496MINISTERO DELLE FINANZE  
DIREZIONE GENERALE DEL CATASTO E DEI SS.TT.EE.**CATASTO EDILIZIO URBANO** (RDL 13-4-1939, n. 652)

Planimetria di u.i.u. in Comune di AREZZO via V. L. CITTADINI civ. 17

MOD. AN (CEU)  
LIRE  
400PIANTA PIANO RIALZATOH. 318PARTICELLA 741PLANIMETRIA CATASTALEAREZZO -- AFOGLIO 122 ALL. 6PARTICELLA 87 - H. 1SCALA 1:2000

ORIENTAMENTO

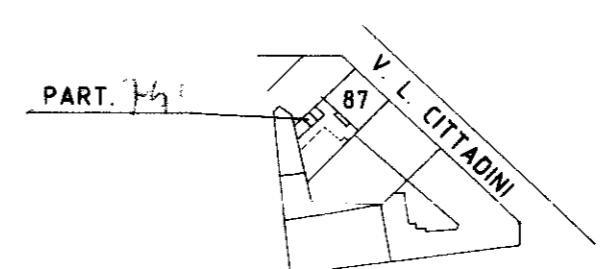

SCALA DI 1:200

Dichiarazione di N.C. <input type="checkbox"/>	Compilata dal GEOM. CASTELLUCCI (Titolo, cognome e nome) <b>ANTONIO</b>	RISERVATO ALL'UFFICIO
Denuncia di variazione <input checked="" type="checkbox"/>	Identificativi catastali F. 122 n. 87 sub 10 metri	
	Inscritto all'albo del... GEOMETRI	
	della provincia di AREZZO n. 936	
	data Firma	