



## 5.2 Visure catastali - (estratto di mappa - elaborato planimetrico - planimetrie - visure) Lotto 1

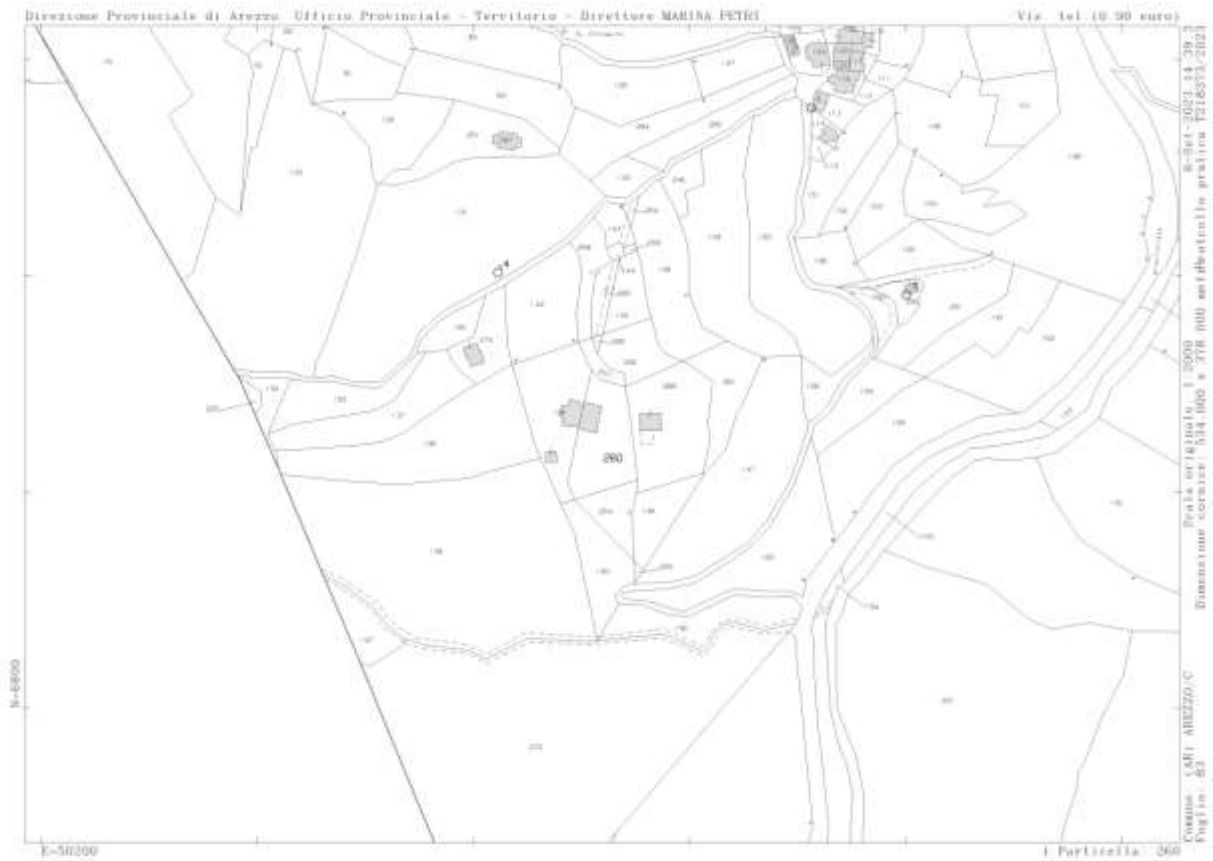

**Agenzia delle Entrate  
CATASTO FABBRICATI  
Ufficio Provinciale di  
Arezzo**

Dichiarazione protocollo n. AR0022643 del 02/05/2022	
Comune di Arezzo	
Localita' S. Cassiano	civ. 78/G
Identificativi Catastali:	Compilata da: Vasca Gianni
Sezione: C	Isritto all'albo: Architetti
Foglio: 83	Prov. Arezzo
Particella: 260	N. 215
Subalterno:	

Planimetria
Scheda n. 1      Scala 1:500

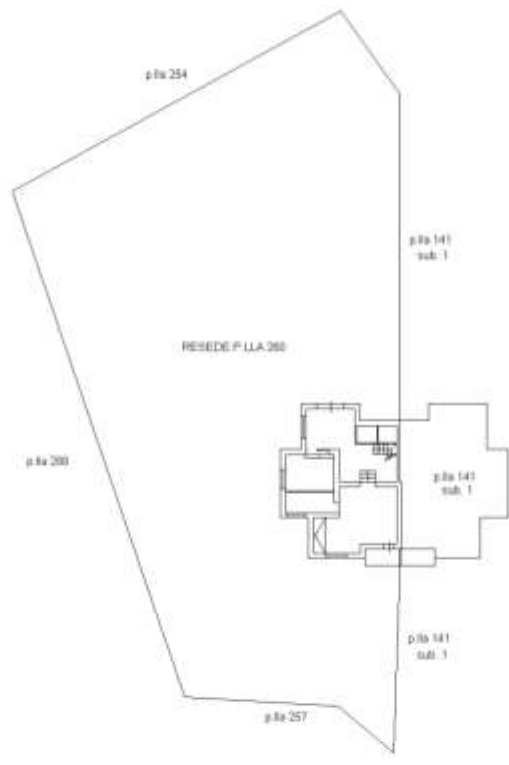

PIANTA PIANO TERRA



Catasto dei Fabbricati - Situazione al 19/01/2023 - Comune di AREZZO(A390) - < Sez. urbana C - Foglio 83 - Particella 260 - Subalterno >  
LOCALITA' SAN CASSIANO n. 78/G Piano T-1

Stima planimetria in atti

**Agenzia delle Entrate  
CATASTO FABBRICATI  
Ufficio Provinciale di  
Arezzo**

Dichiarazione protocollo n. AR0022643 del 02/05/2022

Comune di Arezzo

Localita' S. Cassiano

civ. 78/G

Identificativi Catastali:

Sezione: C

Foglio: 83

Particella: 260

Subalterno:

Compilata da:

Vasca Gianni

Iscritto all'albo:

Architetti


Prov. Arezzo

N. 215

Planimetria

Scheda n. 2

Scala 1:200

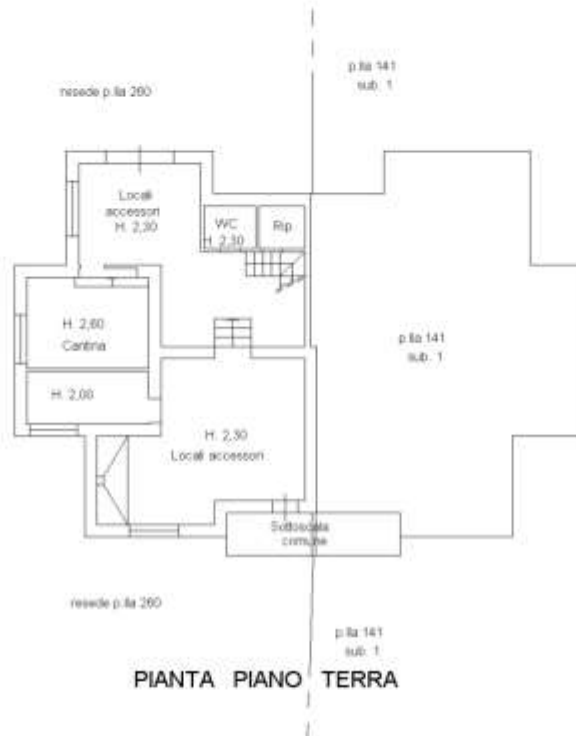

PIANTA PIANO TERRA



PIANTA PIANO PRIMO

Ultima planimetria in atti


**Agenzia del Territorio  
CATASTO FABBRICATI  
Ufficio Provinciale di  
Arezzo**

Dichiarazione protocollo n. AR0012088 del 26/01/2010  
Planimetria di u.i.u. in Comune di Arezzo  
Localita' San Cassiano civ. SNC

Identificativi Catastali:  
Sezione: C  
Foglio: 83  
Particella: 288  
Subalterno:

Compilata da:  
Capacci Giancarlo  
Iscritto all'albo:  
Geometra Dipendente Pubblico  
Prov. N.

Scheda n. 1 Scala 1:200

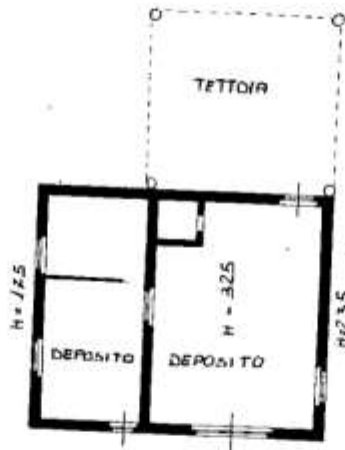

PIANO TERRA

Ultima planimetria in atti

Data: 19/01/2023 - n. T465463 - Richiedente: SRNMRC69L23A390V

Totale schede 2 - Formato di acquisizione: A4(210x297) - Formato stampa richiesto: A4(210x297)

Catasto dei Fabbricati - Situazione al 19/01/2023 - Comune di AREZZO(A390) - < Sez. urbana C - Foglio 83 - Particella 288 - Subalterno >  
LOCALITA' SAN CASSIANO n. SNC Piano T