

Agenzia del Territorio
CATASTO FABBRICATI
Ufficio Provinciale di
Arezzo

Dichiarazione protocollo n. AR0093653 del 31/05/2010

Planimetria di u.i.u. in Comune di Foiano Della Chiana

Via Del Duca

civ.

Identificativi Catastali:

Sezione:

Foglio: 29

Particella: 967


Subalterno: 13

Compilata da:
Donnini RenatoIscritto all'albo:
Geometri

Prov. Arezzo

N. 1043

Scheda n. 1 Scala 1:200

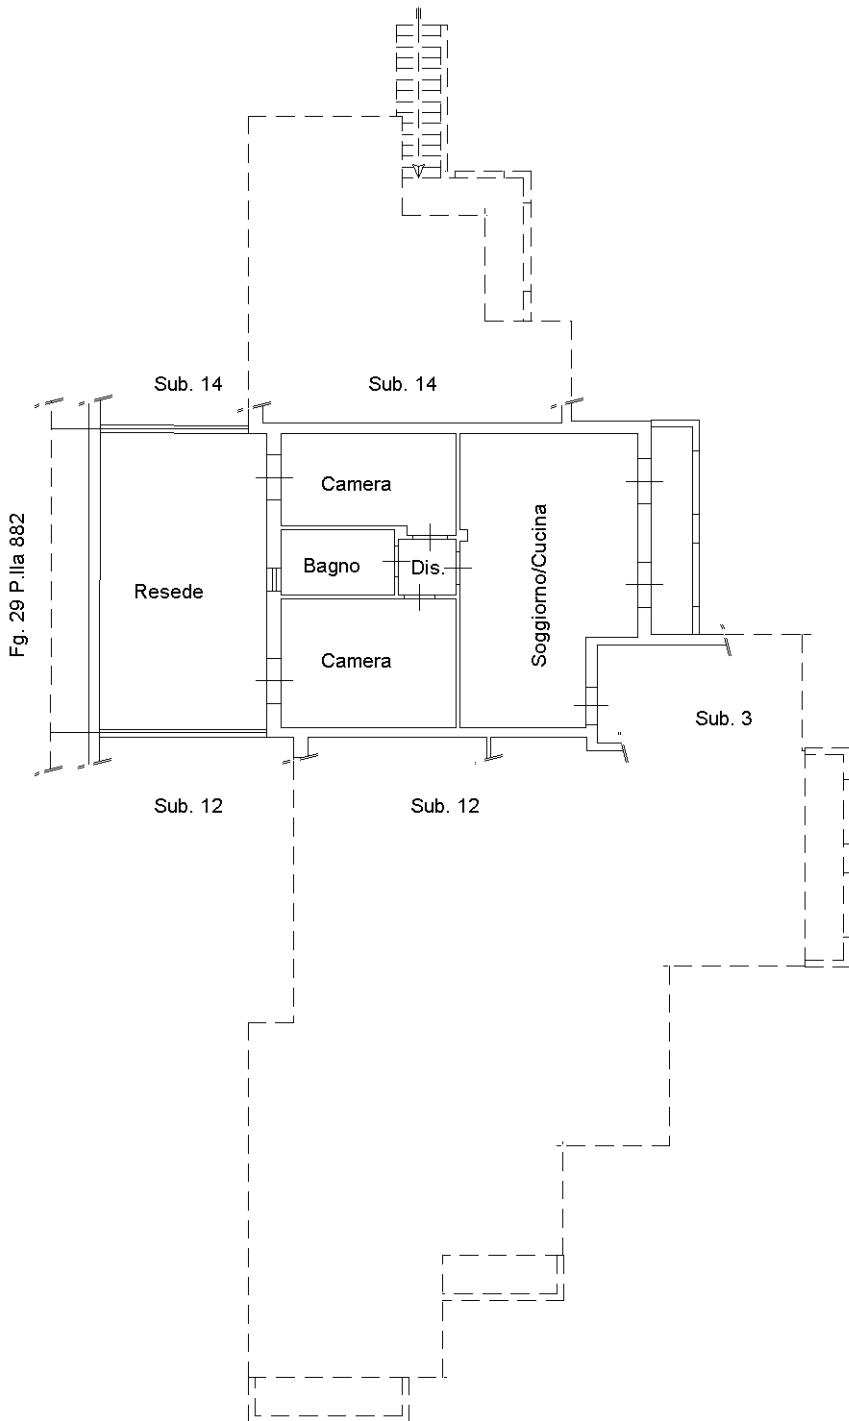

PIANTA PIANO TERRA
 $H = 2.70$



Nord.

Ultima planimetria in atti



**Agenzia del Territorio
CATASTO FABBRICATI
Ufficio Provinciale di
Arezzo**

Dichiarazione protocollo n. AR0093653 del 31/05/2010

Planimetria di u.i.u. in Comune di Foiano Della Chiana

Via Del Duca

civ.

Identificativi Catastali:

Sezione:

Foglio: 29

Particella: 967


Subalterno: 8

Compilata da:
Donnini RenatoIscritto all'albo:
Geometri

Prov. Arezzo

N. 1043

Scheda n. 1 Scala 1:200

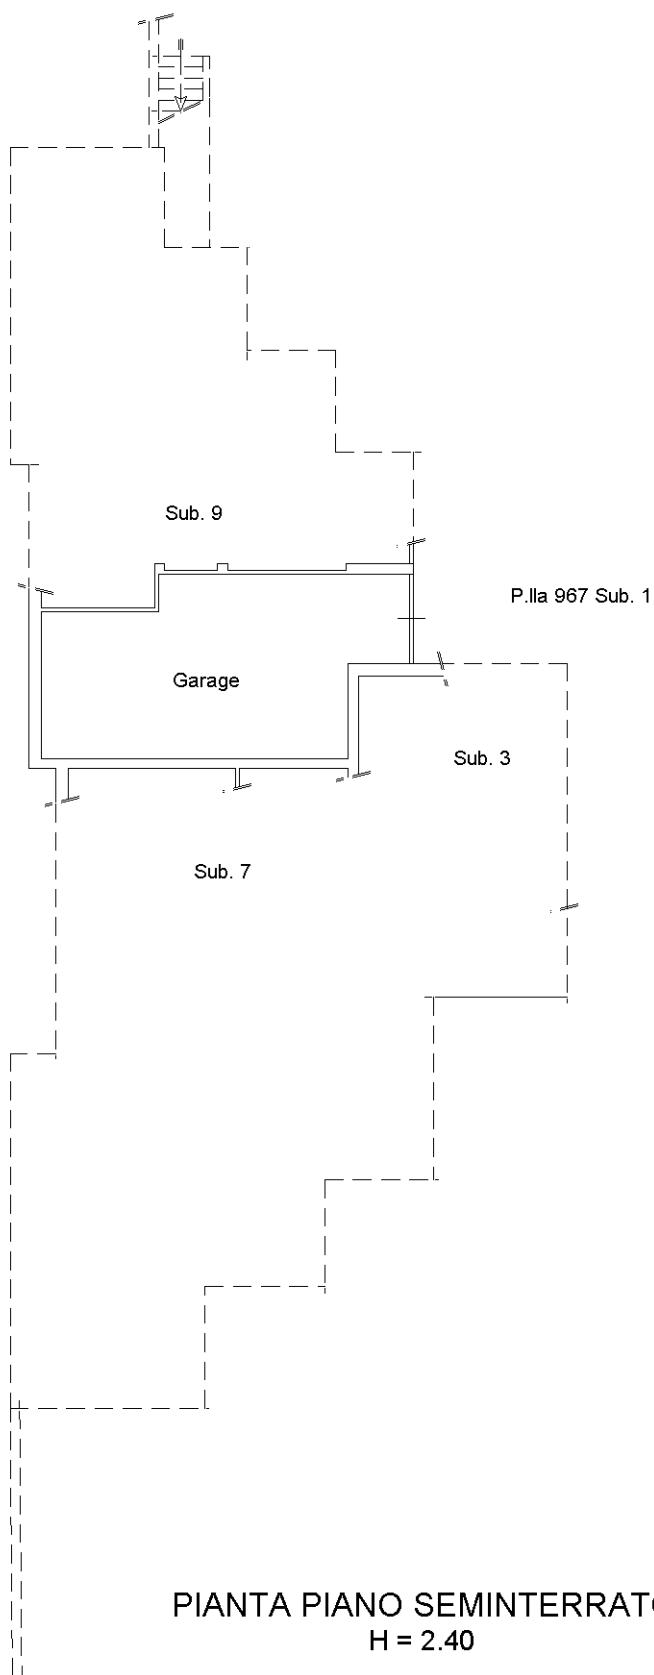

Ultima planimetria in atti


Data: 08/02/2025 - n. T83716 - Richiedente: MZZGPL68P18D077E

Totale schede: 1 - Formato di acquisizione: A4(210x297) - Formato stampa richiesto: A4(210x297)






ELABORATO PLANIMETRICO	Compilato da: Donnini Renato	Iscritto all'albo: Geometri	Prov. Arezzo	N. 1043
Comune di Foiano Della Chiana	Sezione: Foglio: 29	Particella: 967	Pratica n.	21/06/2010 del
Dimostrazione grafica dei subalterni			Tipo Mappale n.	Scala 1 : 500

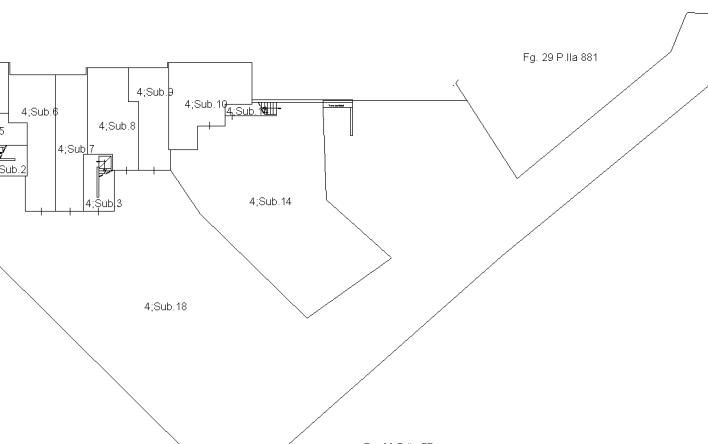

PIANTA PIANO SEMINTERRATO
H= 2.40

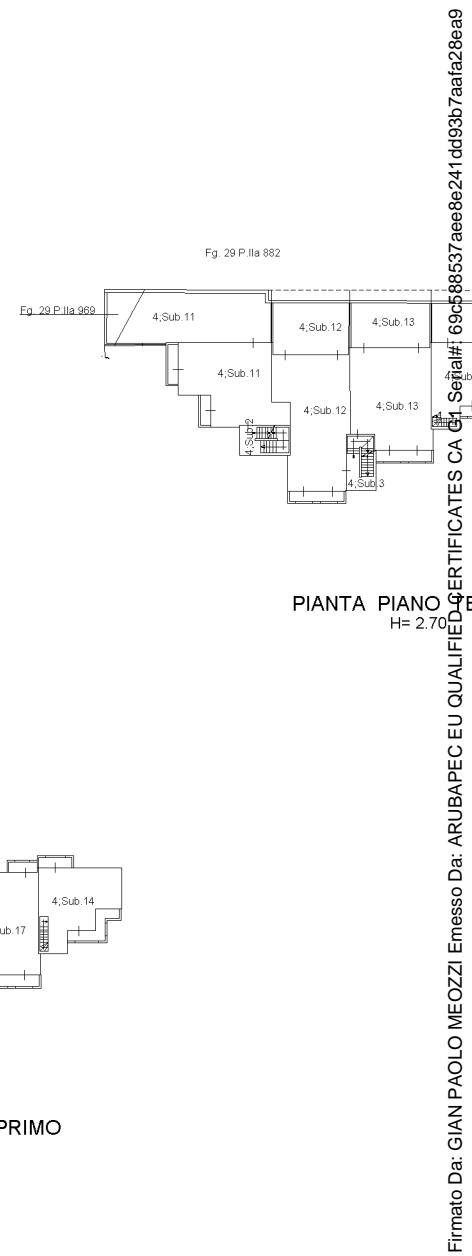

Cartografia del PIT con valenza di Piano Paesaggistico

Scala 1 :500

728,669.5 |

