

N=-10700

E=33200



Comune: (SI) SINALUNGA
 Foglio: 40
 Dimensione cornice: 534.000 x 378.000 m. Protocollo pratica T107388/2025
 Scala originale: 1:2000
 14-Jan-2025 10:43:59

1 Particella: 87

Agenzia delle Entrate
CATASTO FABBRICATI
 Ufficio provinciale di
Siena

Dichiarazione protocollo n. SI0063471 del 10/11/2015
 Planimetria di u.i.u. in Comune di Sinalunga
 Via Dei Procacci civ.


Identificativi Catastali:
 Sezione:
 Foglio: 40
 Particella: 87
 Subalterno: 1

Compilata da:
 Chiurchi Pierluigi
 Iscritto all'albo:
 Geometri
 Prov. Perugia N. 1239


Data: 14/01/2025 - n. 1239/222 - Richiedente: GRSSRN68D671726S
 Totale schede: 1 - Formato di acquisizione: A3(297x420) - Formato stampa richiesto: A3(297x420)
 Urtante: Planimetria n. 1

Data: 14/01/2025 - n. 1239/222 - Richiedente: GRSSRN68D671726S


n.1 Scala 1: 100

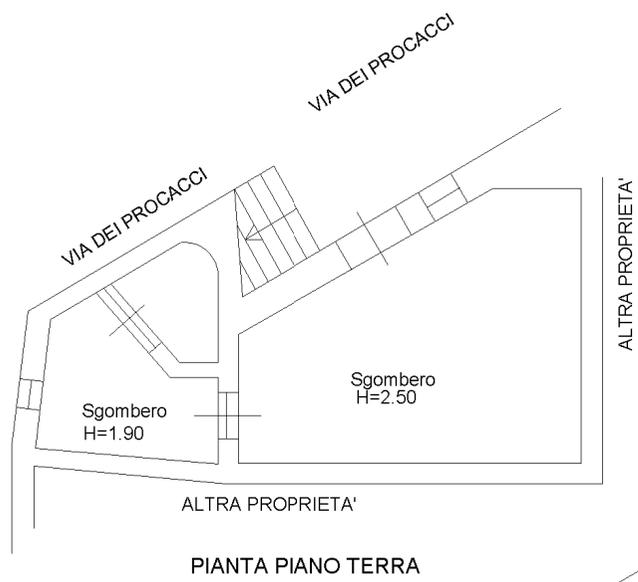

PIANTA PIANO TERRA

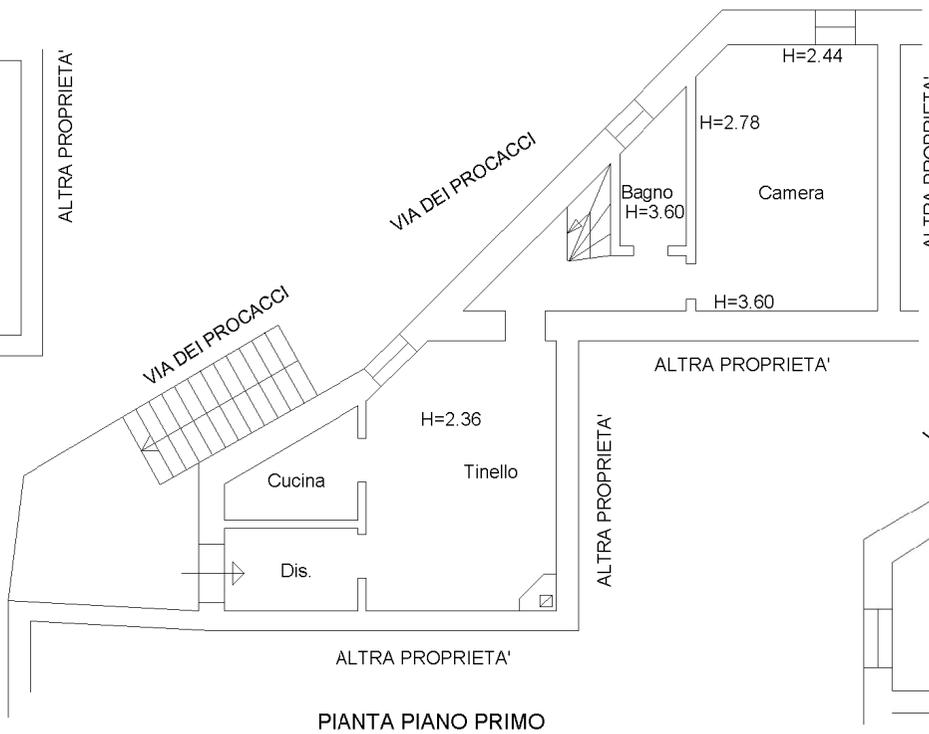


PIANTA PIANO PRIMO

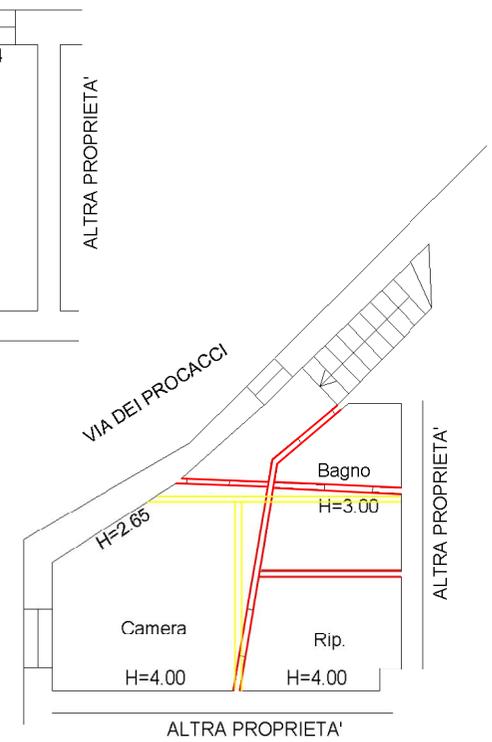

PIANTA PIANO SECONDO

█ stato sanato con concessione edilizia in sanatoria 149/1990
█ stato realizzato

ORIENTAMENTO

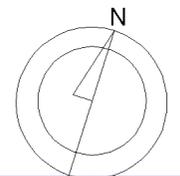




MINISTRO DELLE FINANZE
DIREZIONE GENERALE DEL CATASTO E DEI SS.TT.EE.
CATASTO EDILIZIO URBANO (RDL 13-4-1939, n. 652)

MOD. **BN** (CEU)


LIRE
250

Comune di SINALUNGA via CAPPELLA CIV.

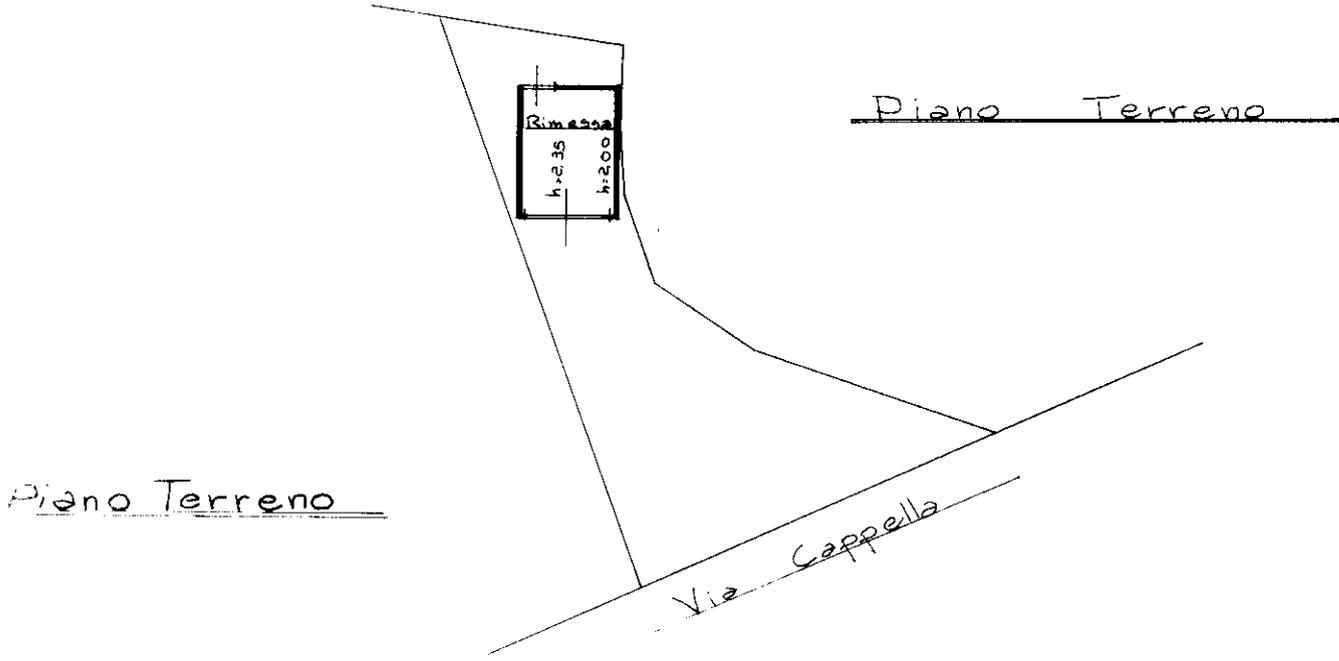


Planimetria Catastale

Scala 1:1000

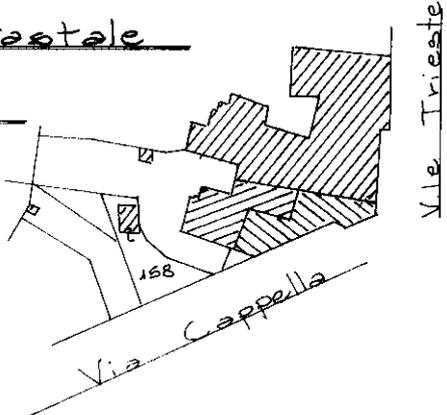

ORIENTAMENTO

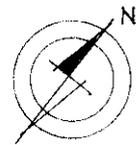

SCALA DI 1: 200

Ultima planimetria in atti

Compilata dal Geom. CUTO Mario
(Titolo, cognome e nome)

Compilata dal Geom. SENA
nella provincia di SIENA

RISERVATO ALL'UFFICIO

Data presentazione: 28/04/1988 - Data: 14/01/2025 - n. T114281 - Richiedente: GRRSRN68D671726S


Totale schede: 1 - Formato di acquisizione: A4(210x297) - Formato stampa richiesto: A4(210x297)

Data 23.02.89 Firma

Catasto dei Fabbricati - Situazione al 14/01/2025 - Comune di SINALUNGA(A468) - Foglio 40 - Particella 158 - Subalterno 101
Firmato Digitalmente Da: ARUBAPEC S.P.A. NG CA 3 Serial#: 76017a583b6db6145f0369b7046d35e8



n. 1 Scala 1: 100

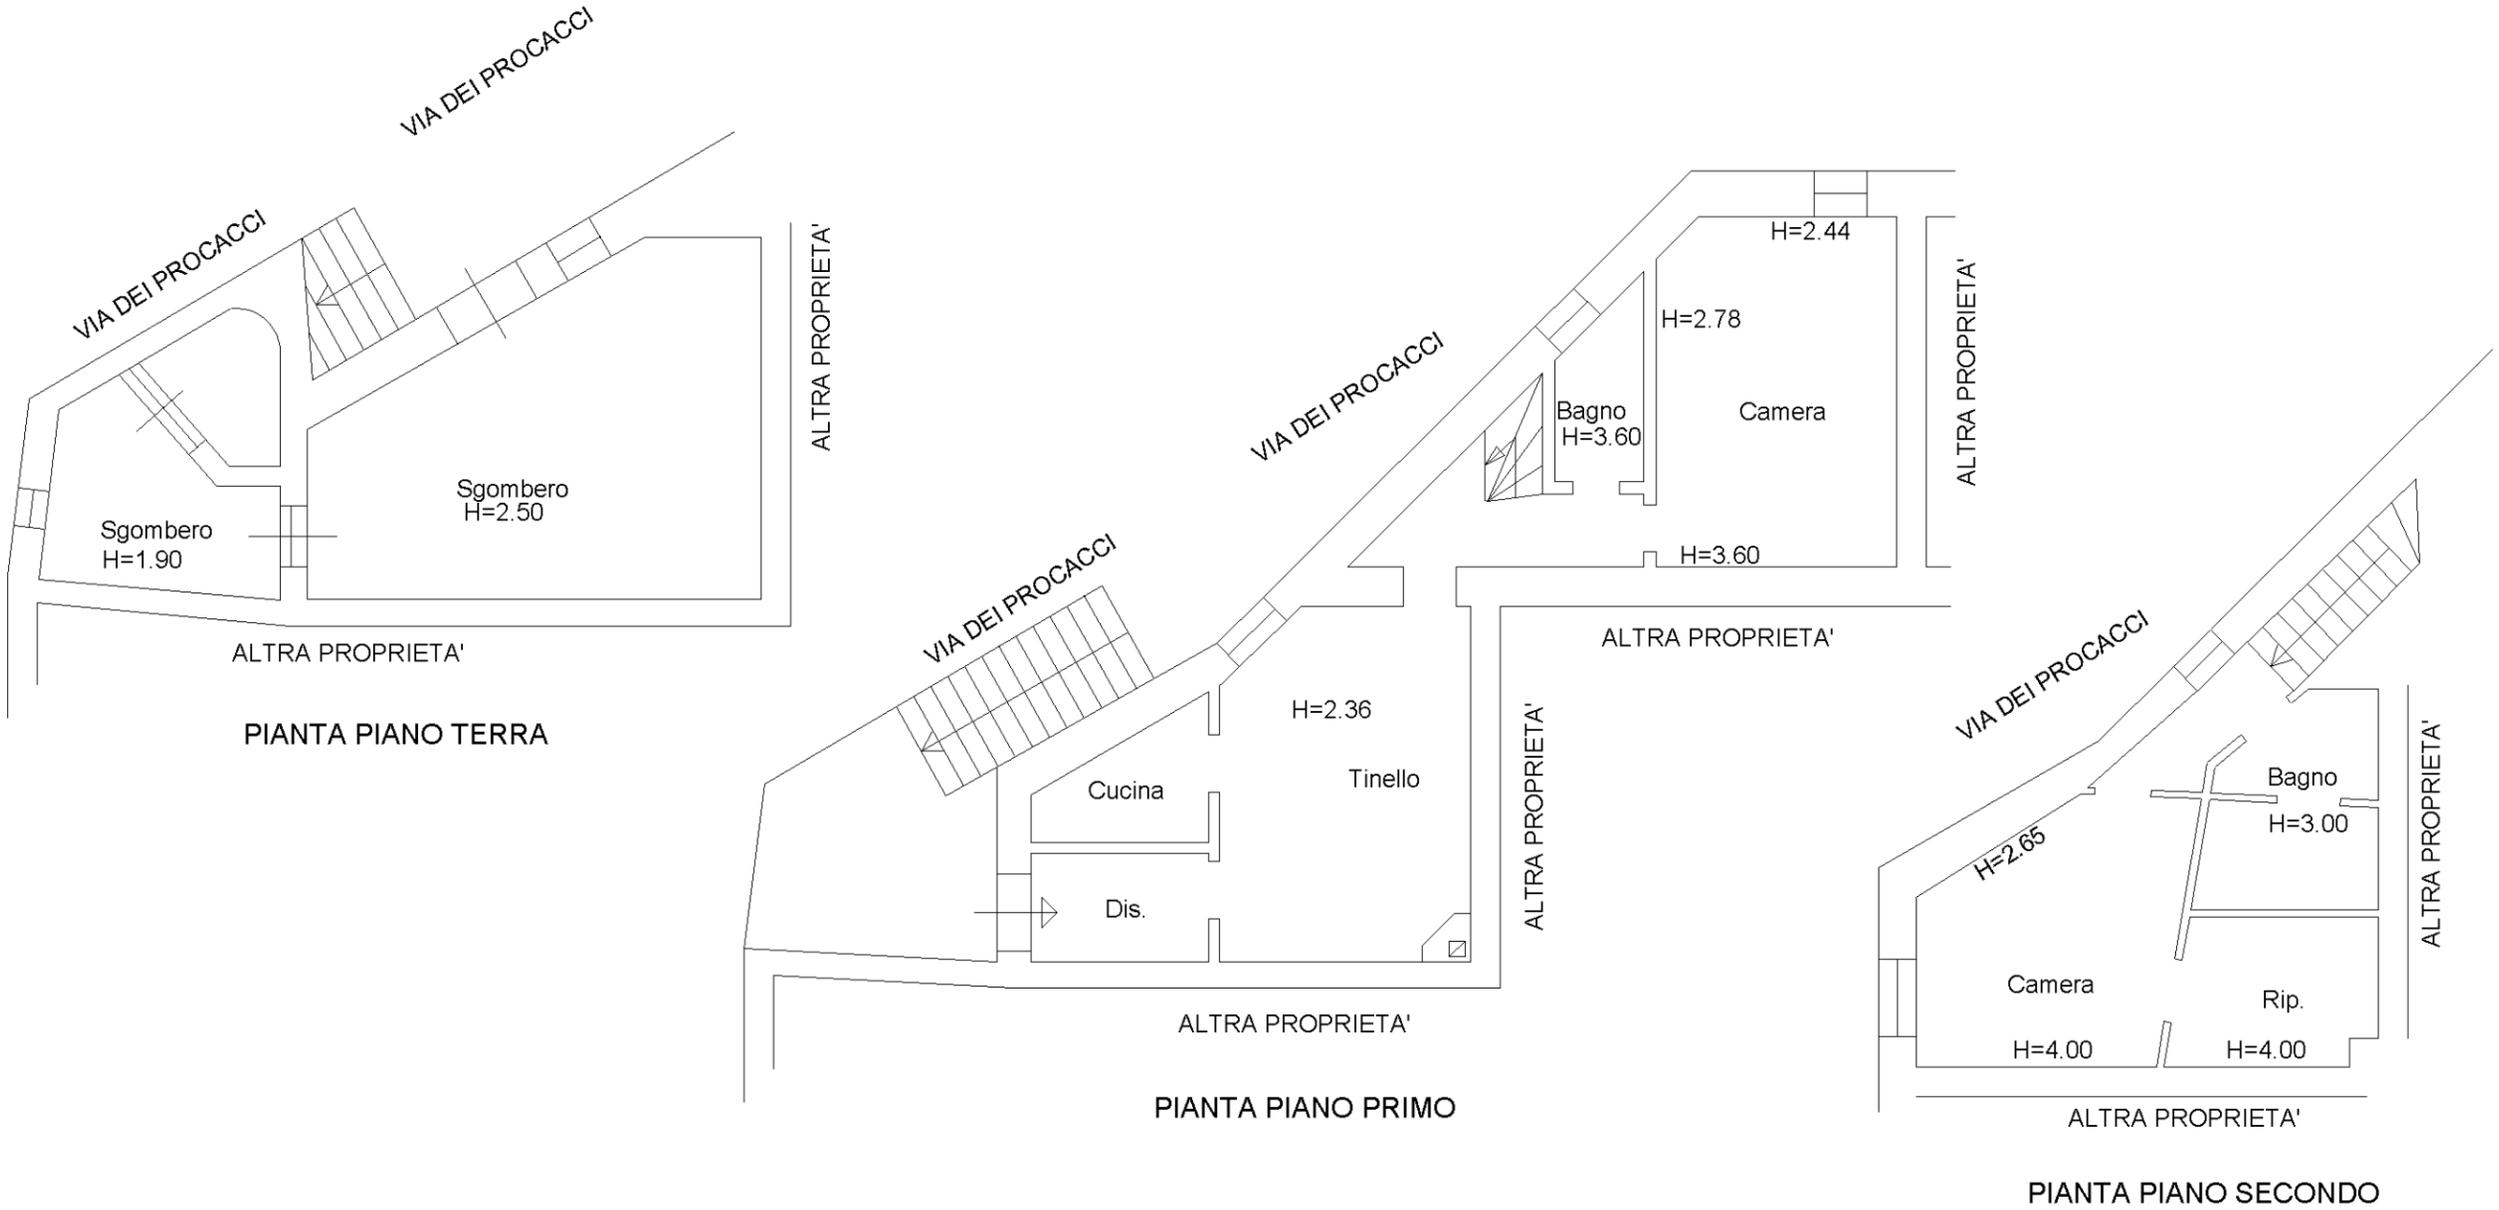


PIANTA PIANO TERRA

PIANTA PIANO PRIMO

PIANTA PIANO SECONDO

ORIENTAMENTO

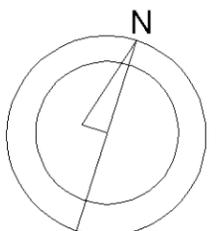

Data: 14/01/2025 - n. 123222 - Richiedente: GRRSRN68D6717265
 Totale schede: 1 - Formato di acquisizione: A3(297x420) - Formato stampa richiesto: A3(297x420)
 Ultima planimetria di: 4/11/2015

Data: 14/01/2025 - n. 123222 - Richiedente: GRRSRN68D6717265