



OGGETTO: TRIBUNALE DI AREZZO - ESECUZIONE IMMOBILIARE

promossa da
Creditore procedente:



contro
Esecutato:

Ruolo G. Es. Immobiliari : **N° 213/2023**
Giudice dell'Esecuzione :




3 - FASCICOLO ALLEGATI GRAFICI




3 - FASCICOLO DEGLI ALLEGATI GRAFICI

1. rilievo planimetrico porzione immobiliare - piani 4° e 5° e consistenza;
2. rilievo planimetrico porzione immobiliare - piano terra e consistenza.

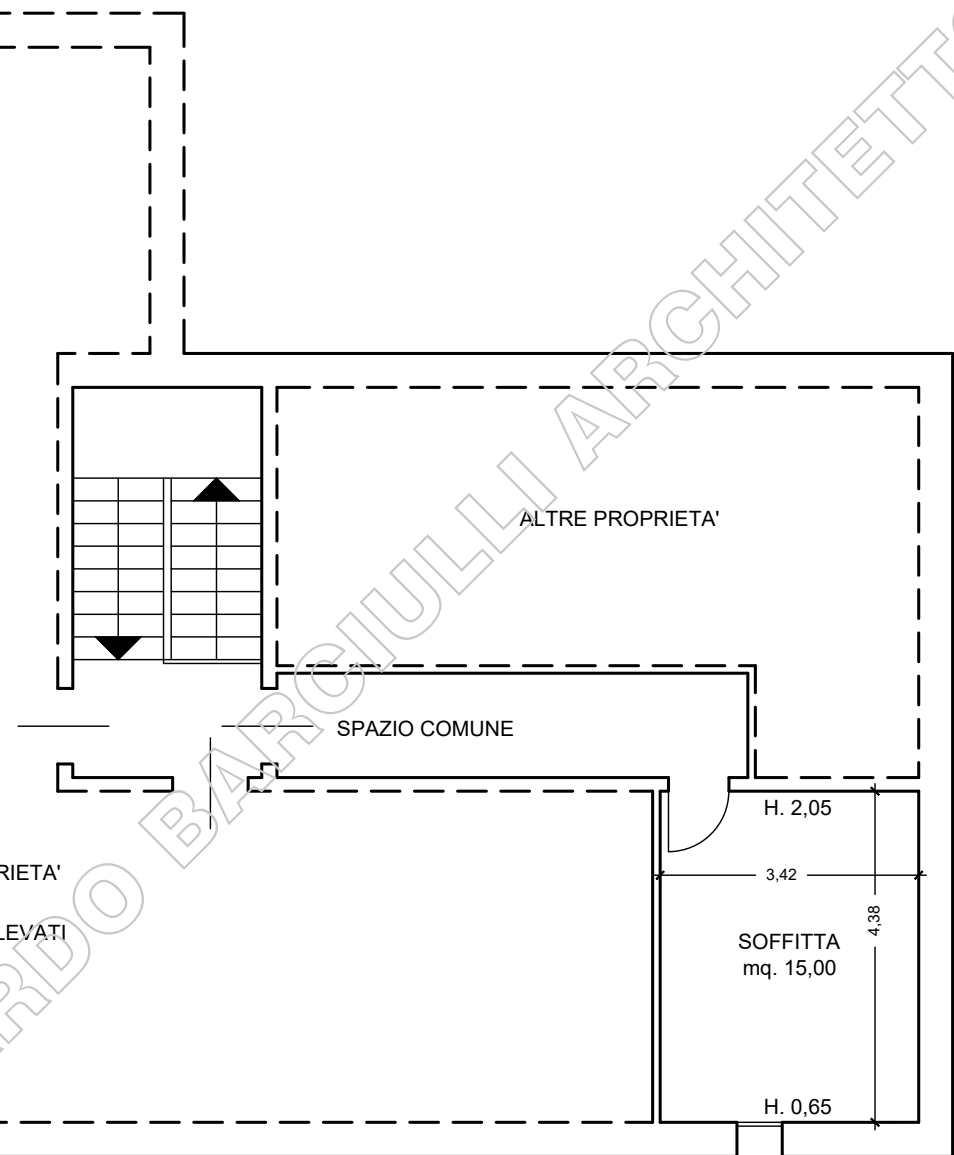

PIANTA PIANO SOFFITTE

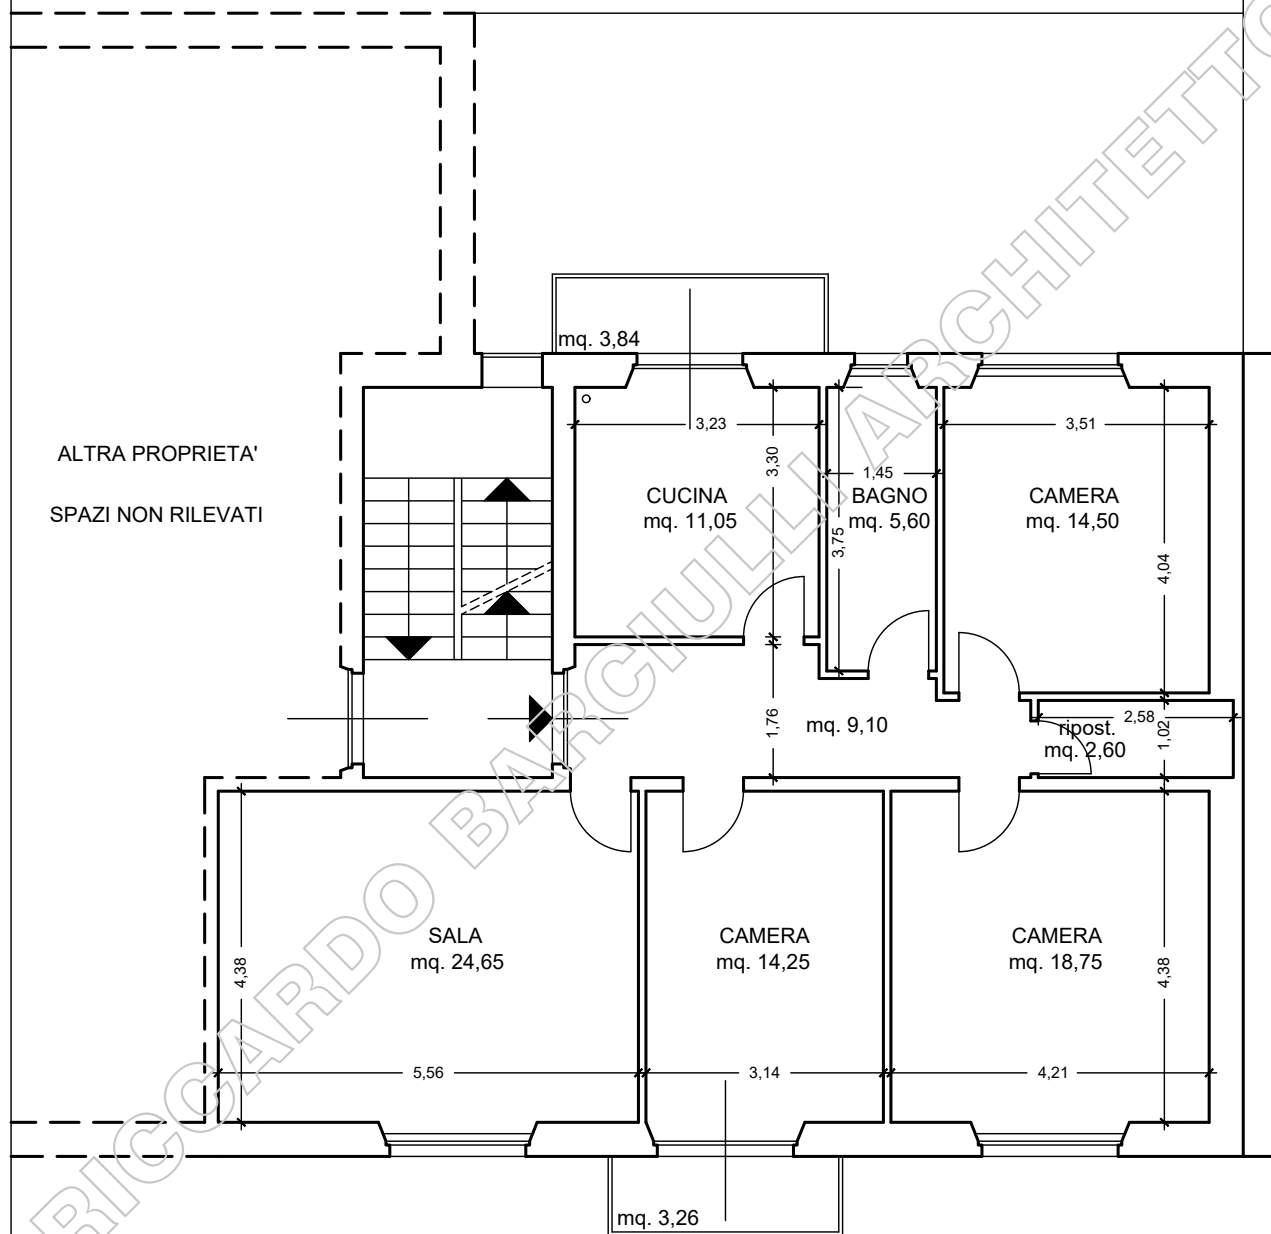

PIANTA PIANO QUARTO - H. 3,02

CONSISTENZA PORZIONE IMMOBILIARE (Sez.Urb. A - F. 126 - n. 813 - sub. 10)				
CORPO	DESTINAZIONE	S.U.L.	h.max - h.min.	S. utile
A	Locali abitabili al piano quarto	mq. 119,26	ml. 3,02	mq. 100,50
	Locale accessorio a piano terra	mq. 4,90	ml. 2,15	mq. 4,90
	Locale soffitta a piano quinto	mq. 19,40	ml. 2,05/0,65	mq. 15,00
	CONSISTENZA unità immobiliare	mq. 143,56		mq. 120,40
	Balconi a livello			mq. 7,10

1


03.05.2024

ESECUZIONE IMMOBILIARE N° 213/2023 - Via Mincio n. 16 - Comune di AREZZO (AR)

PLANIMETRIA DELLA PORZIONE IMMOBILIARE - Pianta Piani quarto e quinto - scala 1:100 -

RICCARDO BARCIULLI ARCHITETTO
STUDIO DI PROGETTAZIONE EDILIZIA

- 52037 SANSEPOLCRO (AR) - Via Niccolò Aggiunti, 2/C - Telefono +39 0575.74.22.15 - Fax +39 0575.73.67.34 -

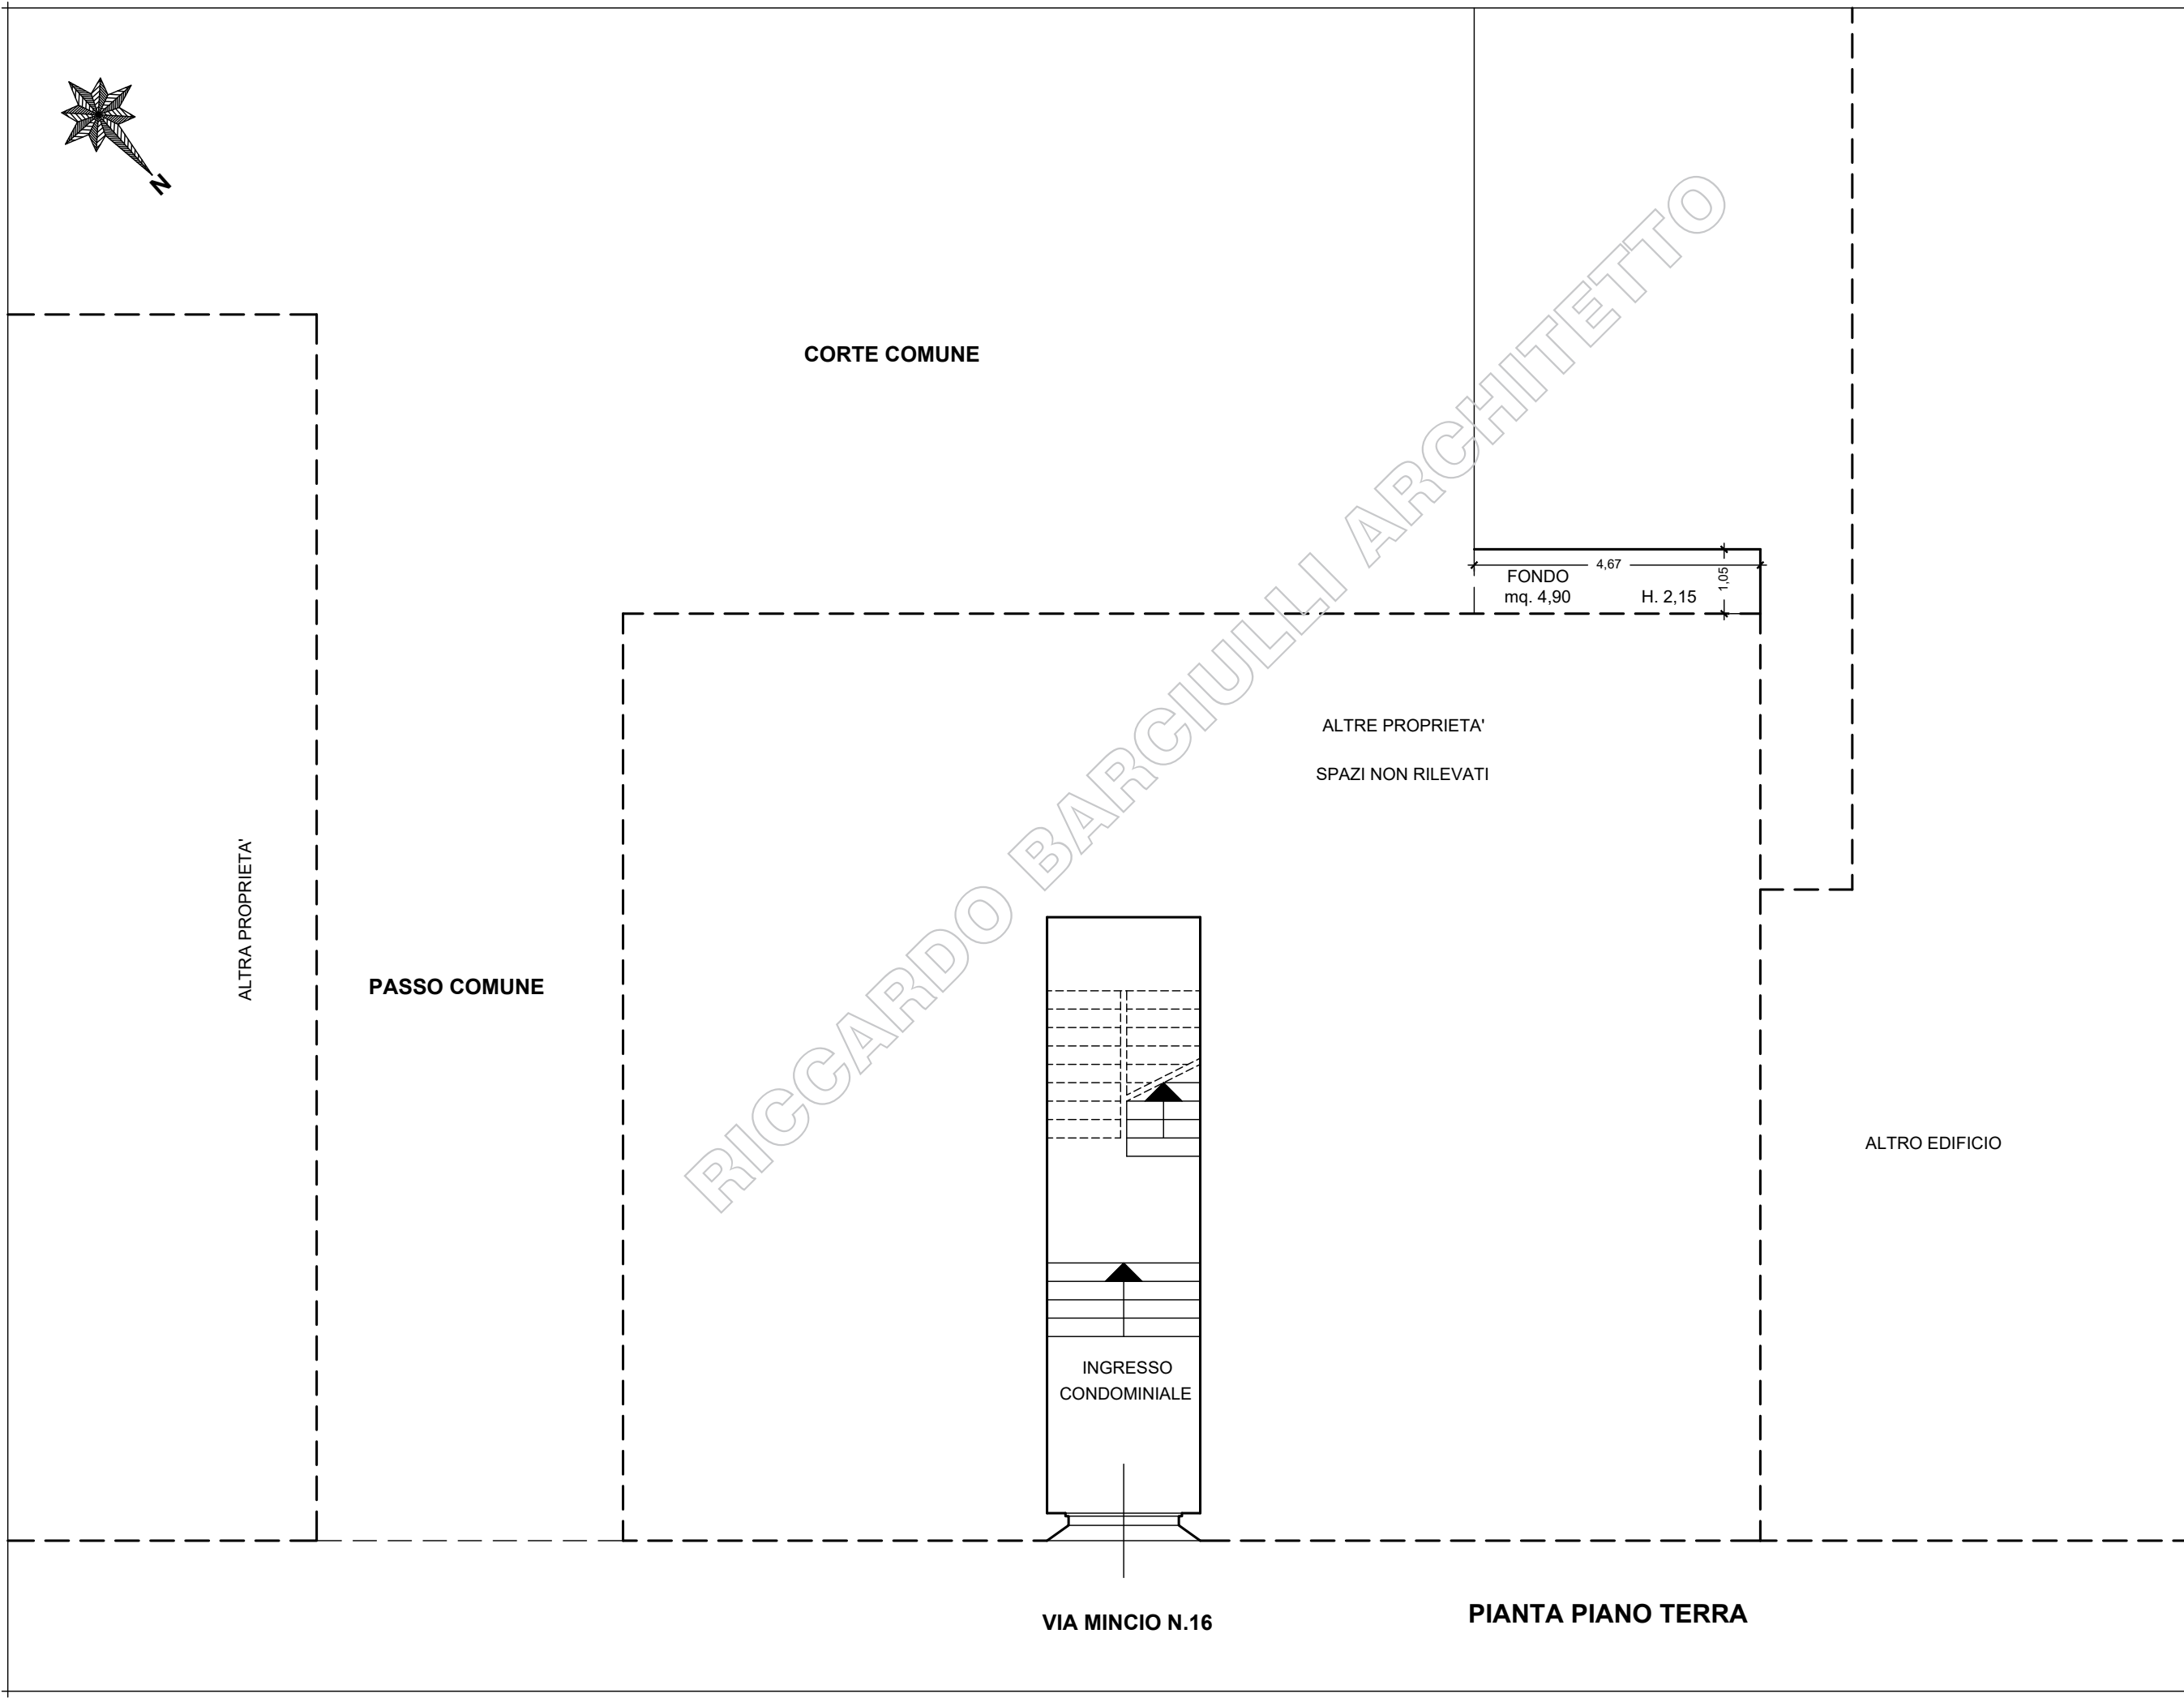

VIA MINCIO N.16

PIANTA PIANO TERRA

ESECUZIONE IMMOBILIARE N° 213/2023 - Via Mincio n. 16 - Comune di AREZZO (AR)

PLANIMETRIA DELLA PORZIONE IMMOBILIARE - Pianta Piano terra - scala 1:100 -

RICCARDO BARCIULLI ARCHITETTO
STUDIO DI PROGETTAZIONE EDILIZIA

- 52037 SANSEPOLCRO (AR) - Via Niccolò Aggiunti, 2/C - Telefono +39 0575.74.22.15 - Fax +39 0575.73.67.34 -

03.05.2024

MODULARIO
F. Cat. S. T. - 413



MINISTERO DELLE FINANZE

DIREZIONE GENERALE DEL CATASTO E DEI SERVIZI TECNICI ERARIALI

Mod. B (Nuovo Catasto Edilizio Urbano)

Lire
20

NUOVO CATASTO EDILIZIO URBANO

(R. DECRETO-LEGGE 13 APRILE 1939 N. 624)

Planimetria dell'immobile situato nel Comune di

Arezzo


112

Mincio n° 16

Ditta

Allegata alla dichiarazione presentata all'Ufficio Tecnico Erariale di

Arezzo

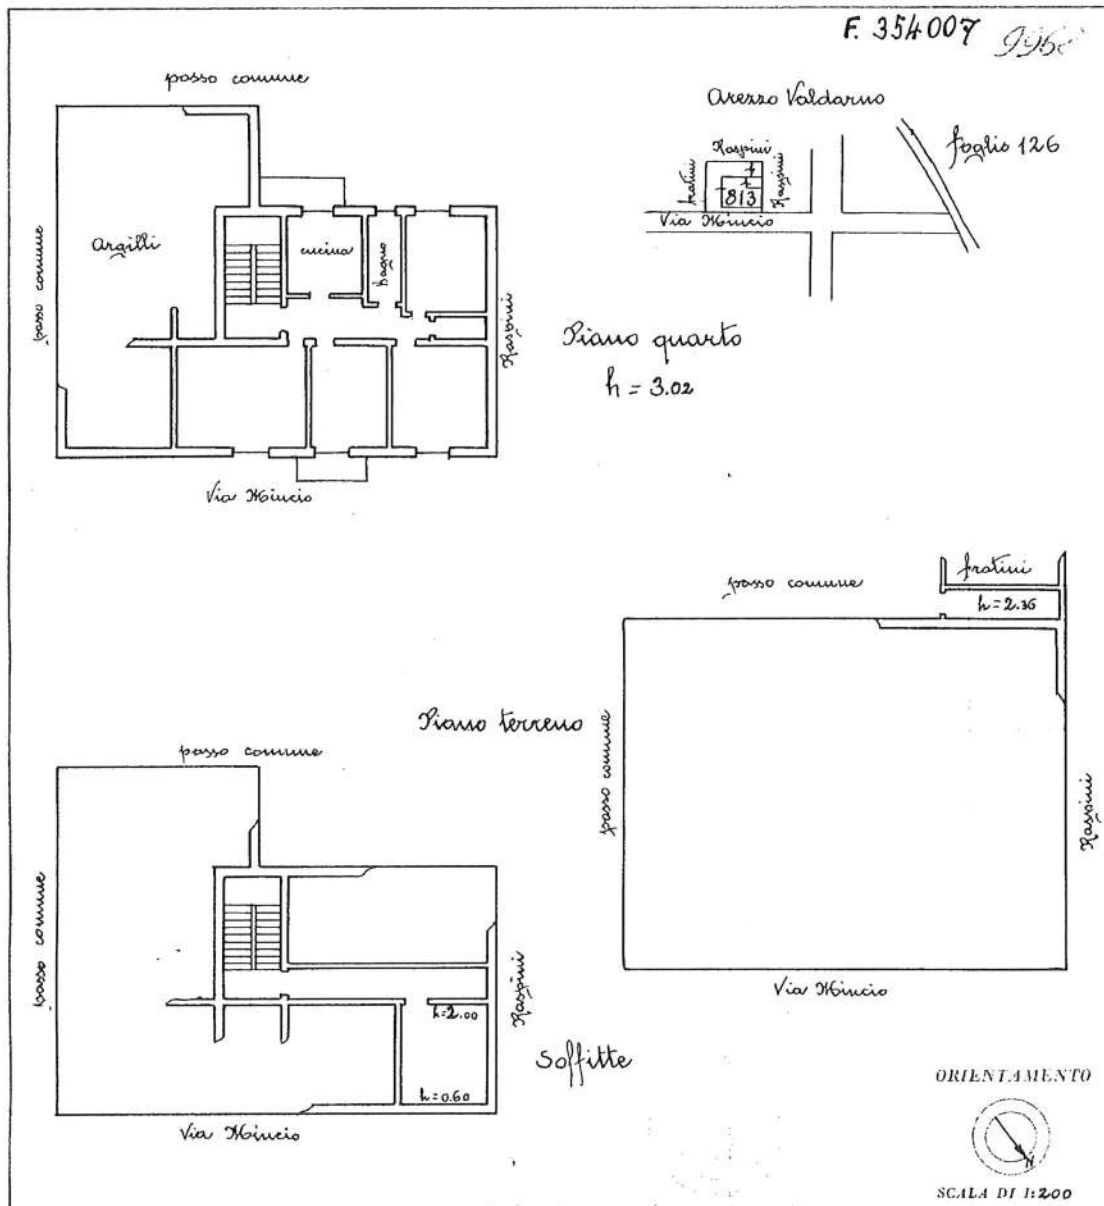

SPAZIO RISERVATO PER LE ANNOTAZIONI D'UFFICIO

DATA

PROT. N°

A 126
813
10

Compilata dal dott. ing. Brunetto

Brunetta

Iscritto all'Albo degli Ingegneri

della Provincia di Perugia

DATA 21 giugno 1960

Firma: *[Signature]*


Ultima planimetria in atti

Data presentazione: 04/07/1960 - Data: 28/03/2024 - n. T370093 - Richiedente: BRCRCR57R20C745Y


Totale schede: 1 - Formato di acquisizione: A3(297x420) - Formato stampa richiesto: A4(210x297)

Agenzia delle Entrate
CATASTO FABBRICATI
Ufficio Provinciale di
Arezzo


ELABORATO PLANIMETRICO	
Compilato da: Raguzzi Stefano	
Iscritto all'albo: Geometri	
Prov. Arezzo	N. 898
Comune di Arezzo	Protocollo n. AR0064569 del 02/12/2022
Sezione: A Foglio: 126 Particella: 813	Tipo Mappale n. del
Dimostrazione grafica dei subalterni	
Scala 1 : 500	

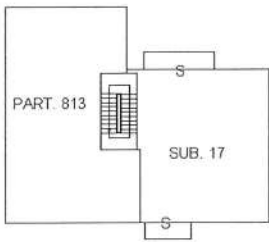


PIANO SECONDO

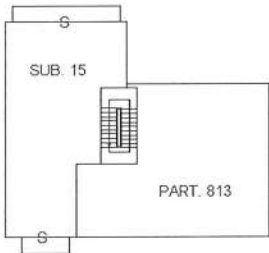

PIANO QUARTO

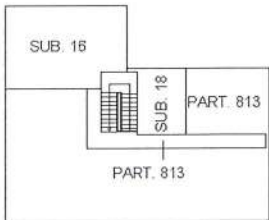

PIANO QUINTO

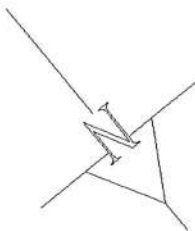

Ultima planimetria in atti