

**Agenzia delle Entrate**  
**CATASTO FABBRICATI**  
**Ufficio Provinciale di**  
**Arezzo**

Dichiarazione protocollo n. AR0063059 del 27/07/2017

Planimetria di u.i.u. in Comune di Cortona

Via San Lazzaro (camucia)

civ. 12

Identificativi Catastali:

Sezione:

Foglio: 215

Particella: 323


Subalterno: 4

Compilata da:  
Mezzetti CristianoIscritto all'albo:  
Geometri

Prov. Arezzo

N. 01248

Scheda n. 1 Scala 1:200

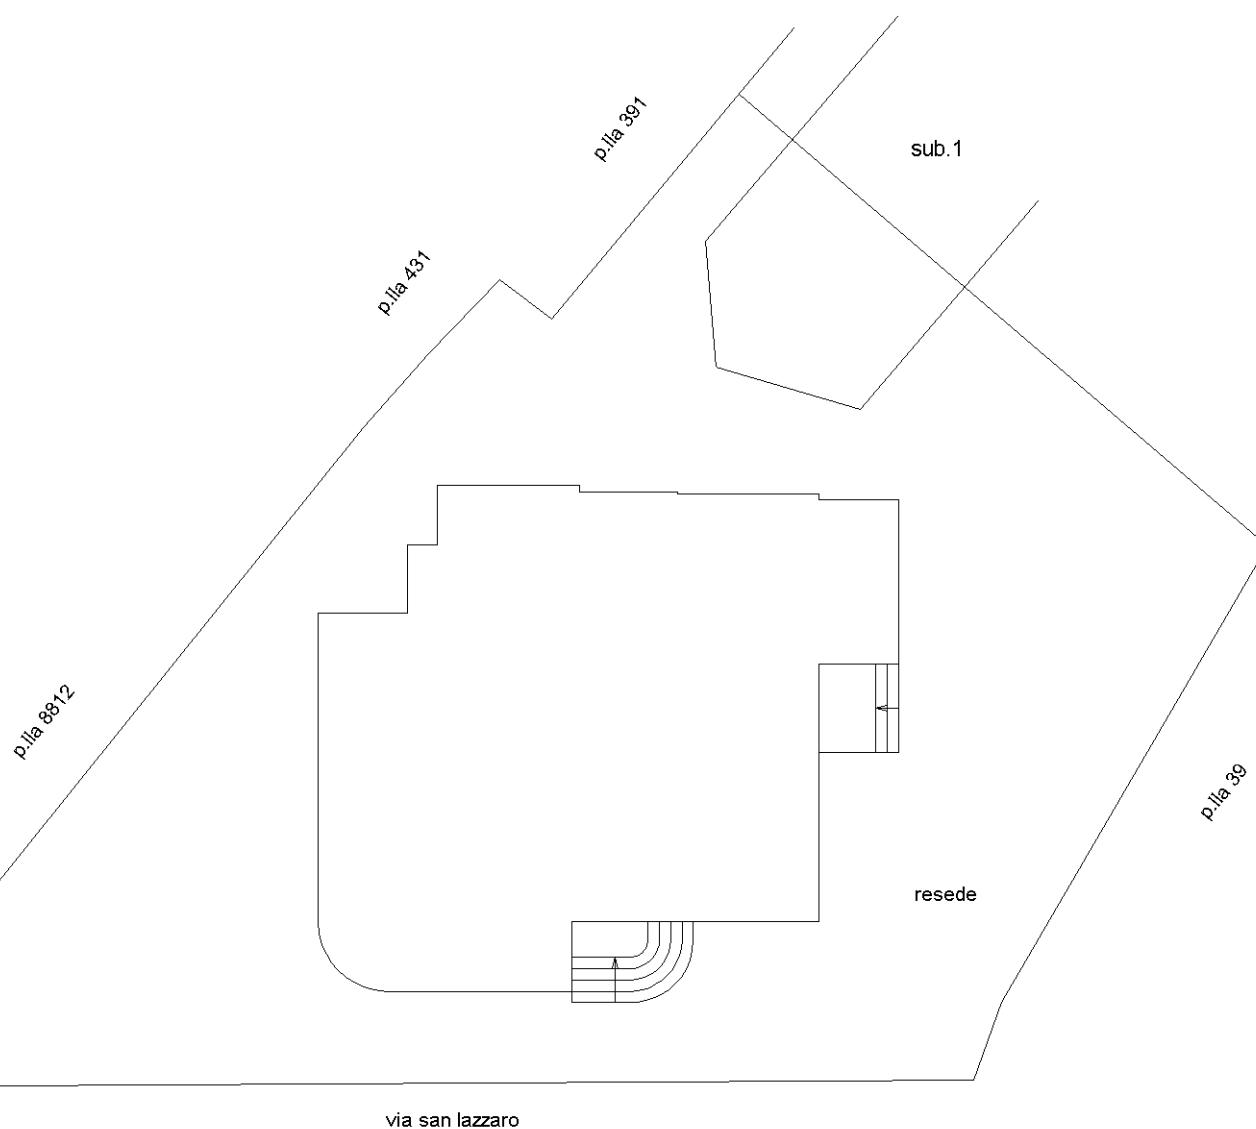

Nord

Ultima planimetria in atti

Dichiarazione protocollo n. AR0063059 del 27/07/2017	27/07/2017
Planimetria di u.i.u. in Comune di Cortona	
Via San Lazzaro (Camucia)	
Ufficio provinciale di Arezzo	
Scelta 1: 200	


Agenzia delle Entrate	
<b>CATASTO FABBRICATI</b>	
Ufficio provinciale di Arezzo	
Scelta 1: 200	

Ultima planimetria in atti

Data: 28/07/2022 - n. T318993 - Richiedente: QNTGLC57B12D649K




Totale schede: 2 - Formato di acquisizione: A3(297x420) - Formato stampa richiesto: A4(210x297)

Scheda	2
--------	---

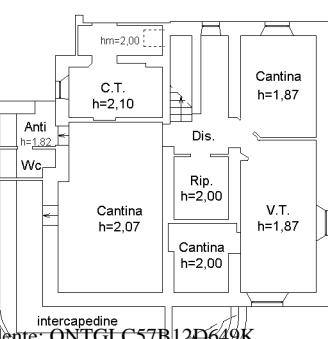


PIANO SEMINTERRATO


PIANO PRIMO h=3,20

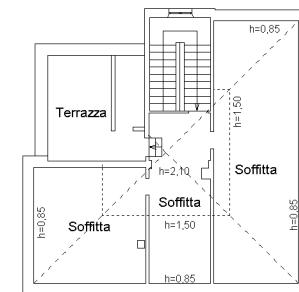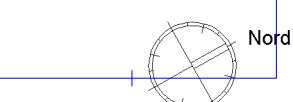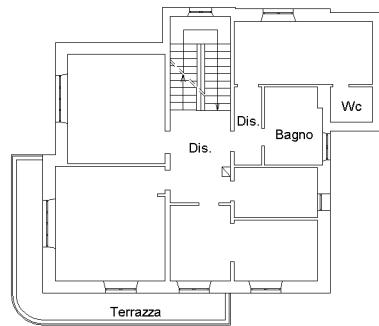

PIANO SECONDO

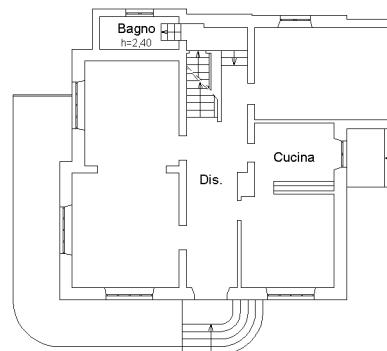

PIANO TERRA h=3,25

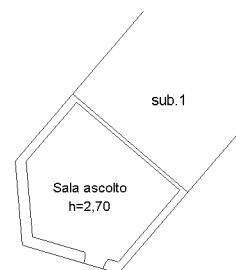

sub.1

MODULARIO  
F. - Cat. S. T. - 315



MINISTERO DELLE FINANZE

DIREZIONE GENERALE DEL CATASTO E DEI SERVIZI TECNICI ERARIALI

# NUOVO CATASTO EDILIZIO URBANO

(R. DECRETO-LEGGE 13 APRILE 1939, N. 652)

Mod. B (Nuovo Catasto Edilizio Urbano)


Lire  
20

Planimetria dell'immobile situato nel Comune di Cortona

Via S. Lazzaro (Camucia)

Ditta

Allegata alla dichiarazione presentata all'Ufficio Tecnico Erariale di Arezzo

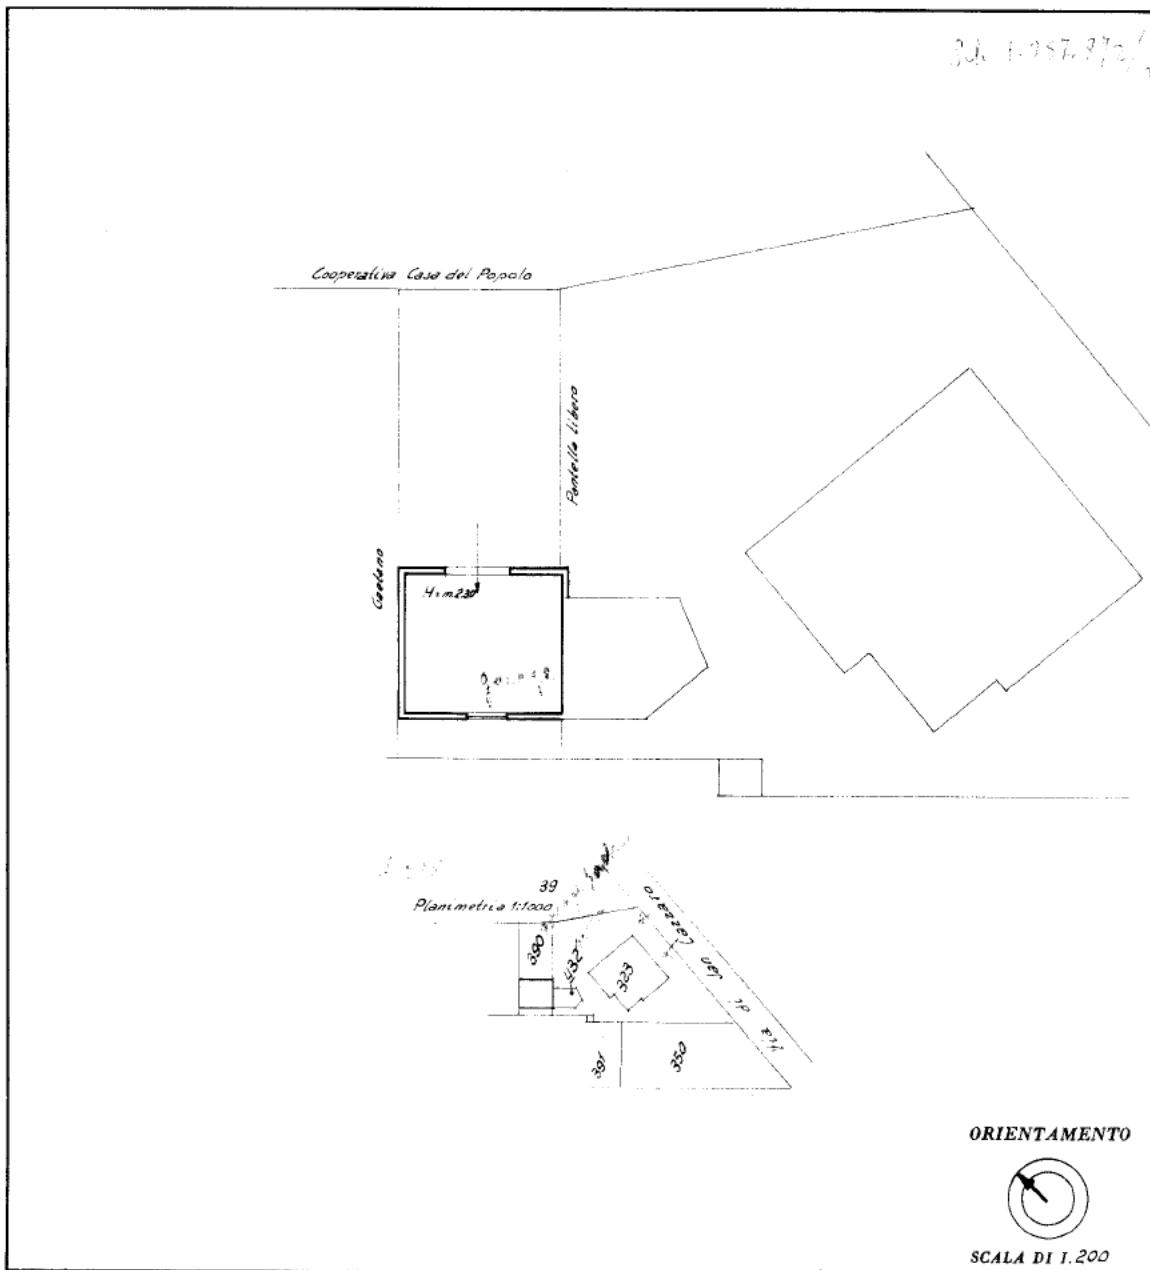

## SPAZIO RISERVATO PER LE ANNOTAZIONI D'UFFICIO

DATA  
PROT. N° 2 89/69

218-390

Compilata dal Geom. Libero Pantella  
(Titolo, nome e cognome del tecnico)

Iscritto all'Albo dei Geometri

della Provincia di Arezzo

DATA 12.2.1969

Firma: L. Pantella

ISTITUTO FOGLIARICO DELLO STATO

Ultima planimetria in atti

**Agenzia delle Entrate  
CATASTO FABBRICATI  
Ufficio Provinciale di  
Arezzo**

Dichiarazione protocollo n. AR0210043 del 12/12/2013

## Planimetria di u.i.u. in Comune di Cortona

Via San Lazzaro (camucia)

civ. 12

#### Identificativi Catastali:

Sezione:

Foglio: 215

Particella: 8812

Subalterno:

Compilata da:  
Mezzetti Cristiano

Iscritto all

## Geometr


Prov. Arezzo

1107. 1108220

N. 01248


Scheda n. 1 Scala 1:200

Scala 1: 200

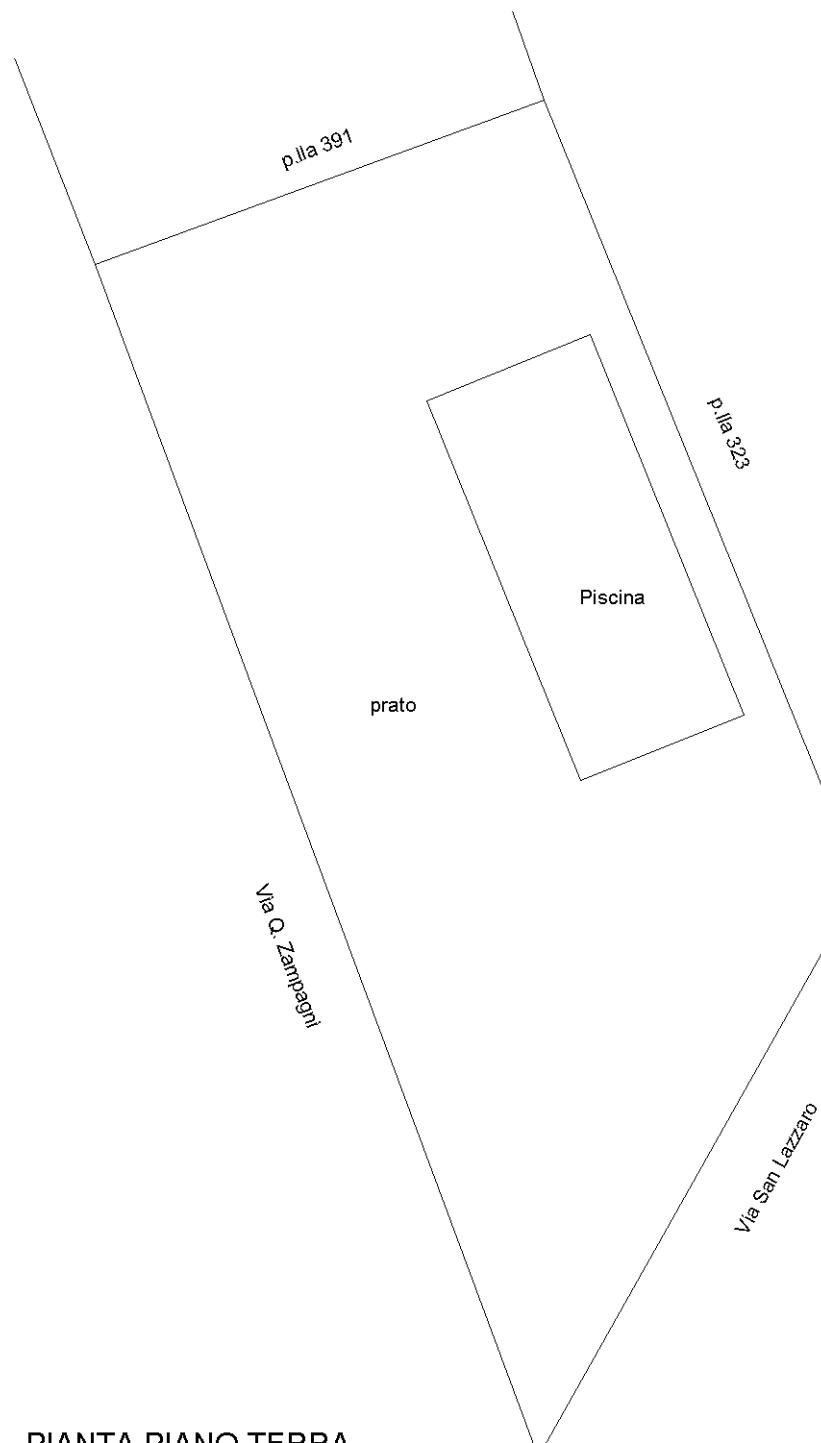

## PIANTA PIANO TERRA

Nord

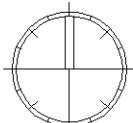

## Ultima planimetria in atti

