

N=15600



Senese

La Marchionna

Senese

E=46100

Comune: AREZZO/A
Foglio: 110

3-Feb-2020 11:16:45
Prot. n. T103236/2020

Scala originale: 1:2000
Dimensione cornice: 534.000 x 378.000 metri

1 Particella: 81

**Agenzia del Territorio
CATASTO FABBRICATI
Ufficio Provinciale di
Arezzo**

Dichiarazione protocollo n. AR0062708 del 21/03/2008

Planimetria di u.i.u. in Comune di Arezzo

Via Tommaso Perelli

civ. 18

Identificativi Catastali:

Sezione: A
Foglio: 110
Particella: 81
Subalterno: 1

Compilata da:
Carboni Maurizio
Iscritto all'albo:
Geometri

Prov. Arezzo

N. 1044

Scheda n. 1 Scala 1:200


----- divisione unita' immobiliari



stessa proprieta' - particella n. 1596 sub. 1

passaggio a comune - particella n. 1596 sub. 2

a comune - particella n. 88

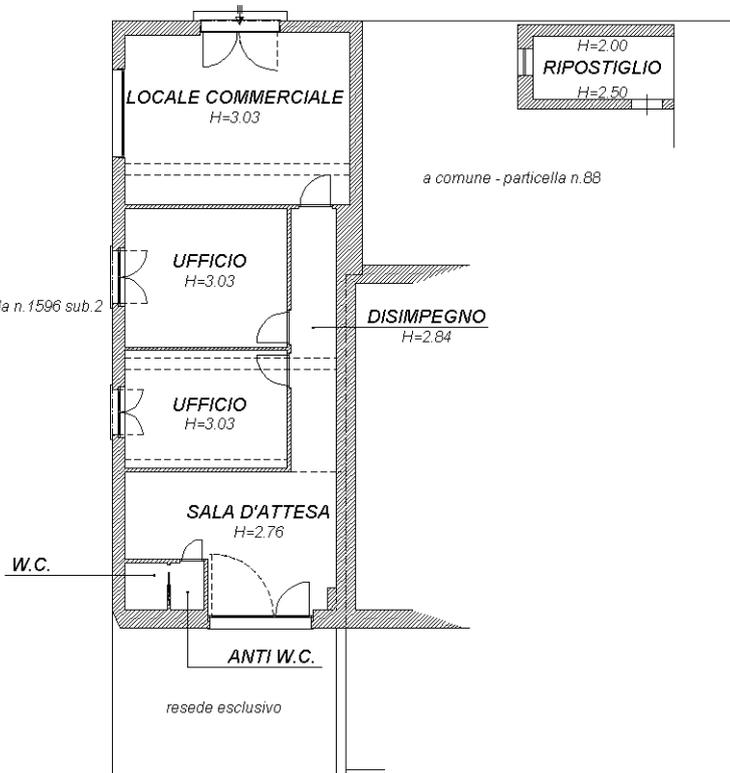

PIANTA PIANO TERRA

Catasto dei Fabbricati - Situazione al 09/09/2019 - Comune di AREZZO (A390) - < Sez. Urb.: A - Foglio: 110 - Particella: 81 - Subalterno: 1 >
VIA TOMMASO PERELLI n. 18 piano: T;

Ultima planimetria in atti