

MODULARIO
F. rig. rend. 406



MINISTERO DELLE FINANZE
DIPARTIMENTO DEL TERRITORIO
CATASTO EDILIZIO URBANO (RDL 13-4-1939, n. 652)

MOD. AN (CEU)


LIRE
800

Planimetria di u.i.u. in Comune di LORO CIUFFENNA via LOC. LA FERRIERA CIV.

Ultima planimetria in atti

Data presentazione: 10/03/1998 - Data: 10/12/2018 - n. T382662 - Richiedente: GNNMSM68P19A390T
Totale schede: 1 - Formato di acquisizione: A3(297x420) - Formato stampa richiesto: A4(210x297)

PIANO PRIMO H=2,75

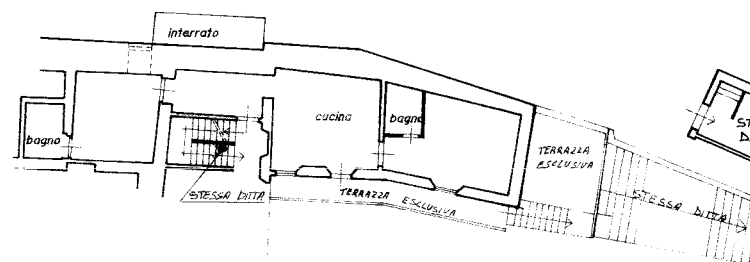

PIANO TERRA Hm=2,60

STESSA DITTA

STESSA DITTA

STESSA DITTA

PIANO TERRA

ESTRATTO DI MAPPA

COMUNE : LORO CIUFFENNA
FOGLIO : 63
PARTICELLA : 120
SCALA 1 : 2000



Dichiarazione di N.C. ☐
Denuncia di variazione ☒

Compilata da: Geom. ANTONIO GIANNINI
(Titolo cognome e nome)

Identificativi catastali:
F. 63
n. 120 sub 12

Iscritto all'albo dei GEOMETRI
della provincia di AREZZO n. 837

RISERVATO ALL'UFFICIO

Catasto dei Fabbricati - Situazione al 10/12/2018 - Comune di LORO CIUFFENNA (E693) - < Foglio: 63 - Particella: 120 - Subalterno: 12 >

Firmato Da: LA FERRIERA Piano: 1 Da: ARUBAPEC S.P.A. NG CA 3 Serial#: 59ed7cf0789dc2bdc810201100633061