

MODULARIO
F. fig. rend. 496






MINISTERO DELLE FINANZE
DIPARTIMENTO DEL TERRITORIO
CATASTO EDILIZIO URBANO (RDL 13-4-1939, n. 652)

MOD. AN (CEU)


LIRE
800

Planimetria di u.i.u. in Comune di LORO CIUFFENNA via L.O.C. LA FERRIERA civ.

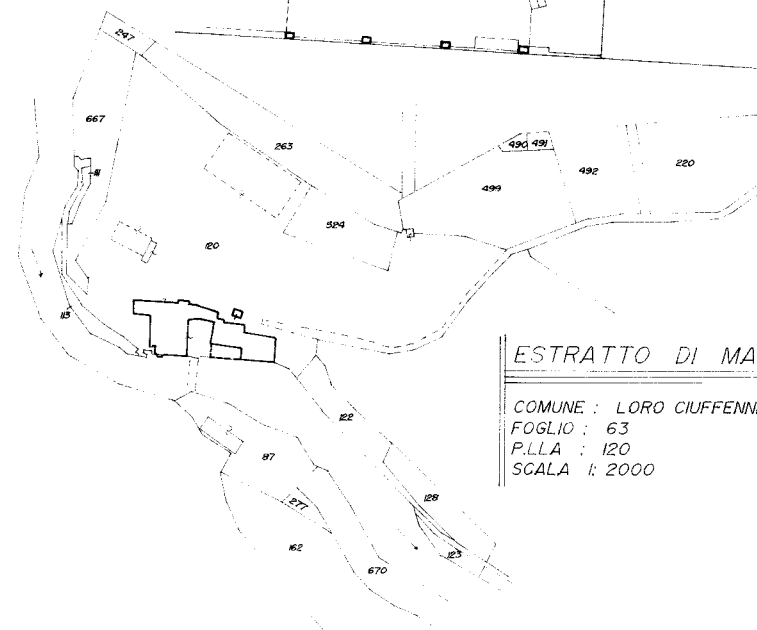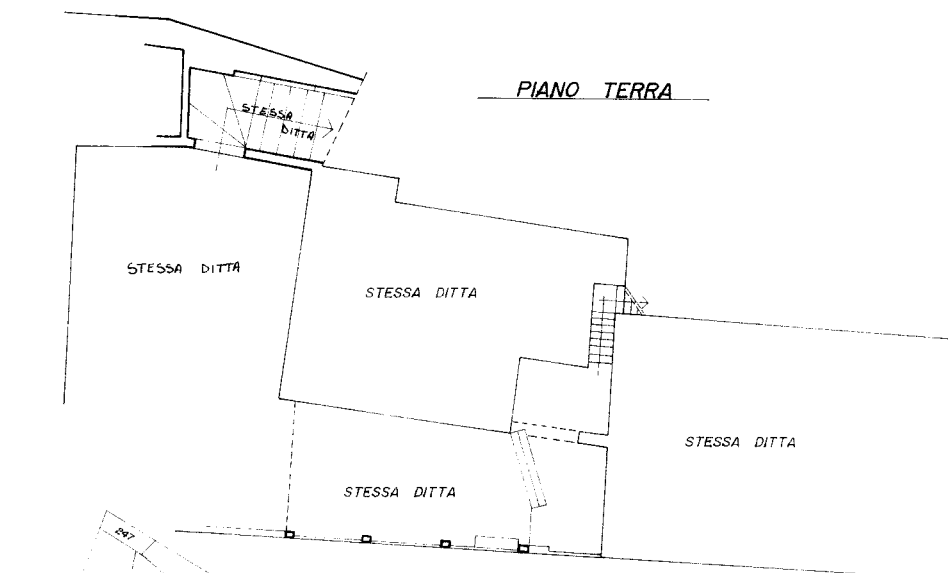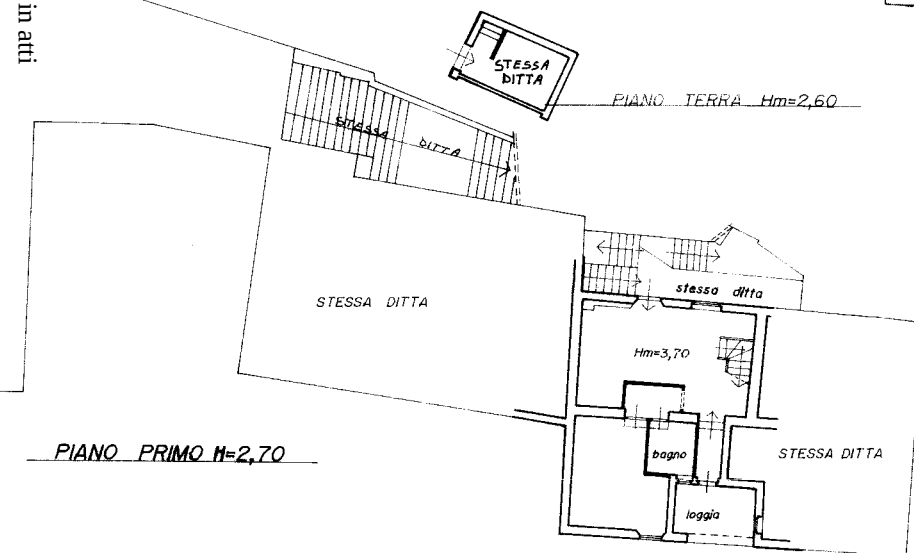

ESTRATTO DI MAPPA

COMUNE : LORO CIUFFENNA
FOGLIO : 63
P.L.L.A : 120
SCALA : 1:2000

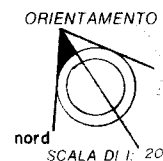

PIANO SECONDO Hm=2,35

Dichiarazione di N.C. ☐
Denuncia di variazione ☒

Compilata dal Geom. Antonio GIANNINI
(Titolo cognome e nome)

Identificativi catastali

F. 63
n. 120 sub. 16

Iscritto all'albo dei GEOMETRI

della provincia di AREZZO n. 837

RISERVATO ALL'UFFICIO

A/20/198

Catasto dei Fabbricati - Situazione al 10/12/2018 - Comune di LORO CIUFFENNA (E693) - < Foglio: 63 - Particella: 1204 Subalterno: 16 >

Firmato Da: LORO CIUFFENNA - ARUBAPEC S.P.A. NG CA 3 Serial#: 59ed7cf0789dc2bdc810201100633061