

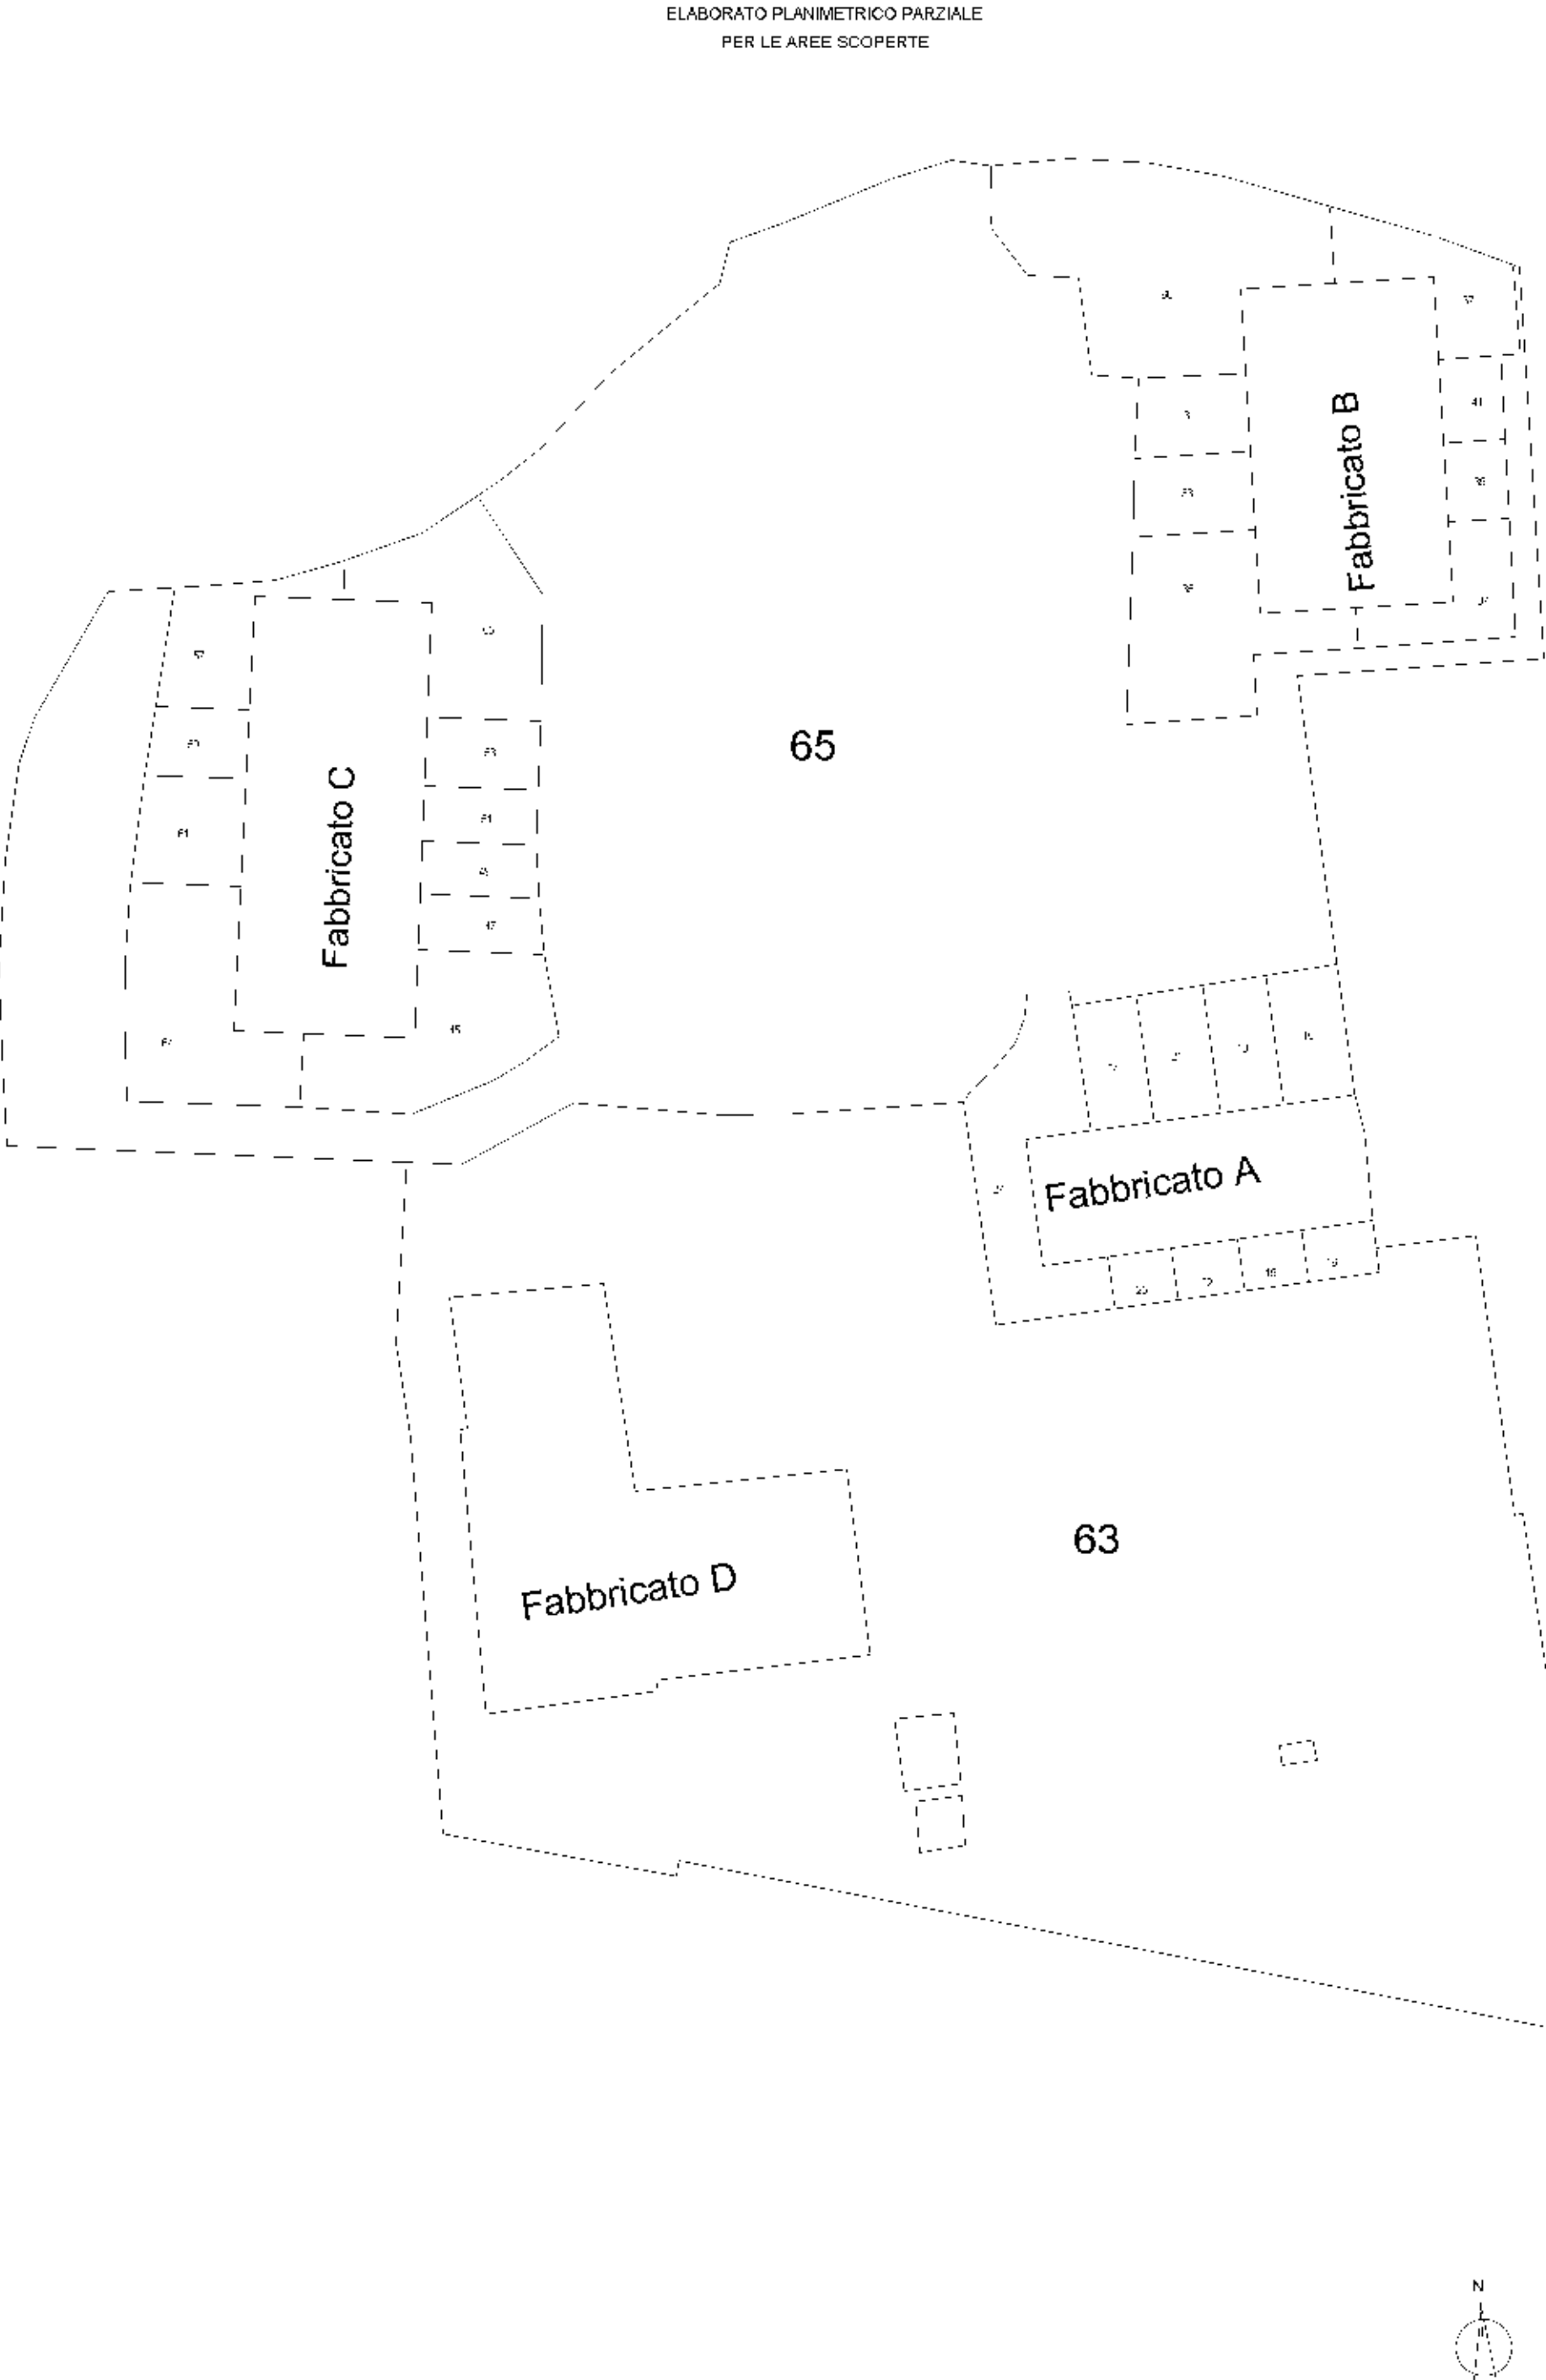
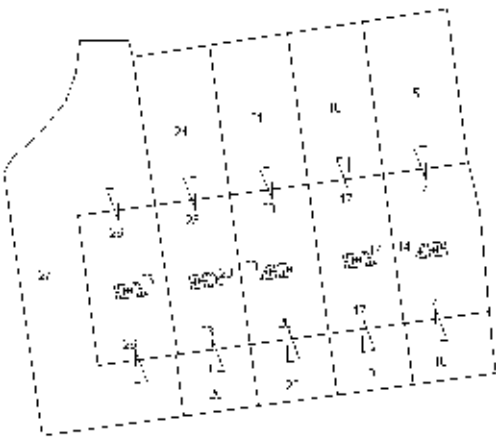
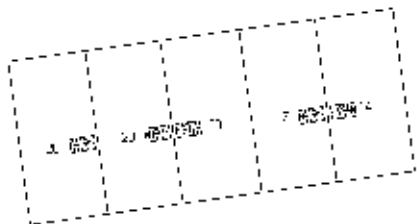



ELABORATO PLANIMETRICO		Compilato da: Guerrini Andrea	Iscritto all'albo: Periti Edili		Prov. Siena	N. 822
Comune di Asciano	Sezione:	Foglio: 66	Particella: 11	Protocollo n.	S10090402	del 01/07/2011
Dimostrazione grafica dei subalterni						
Tipo Mappale n. 90137 del 29/06/2011 scala 1 : 500						

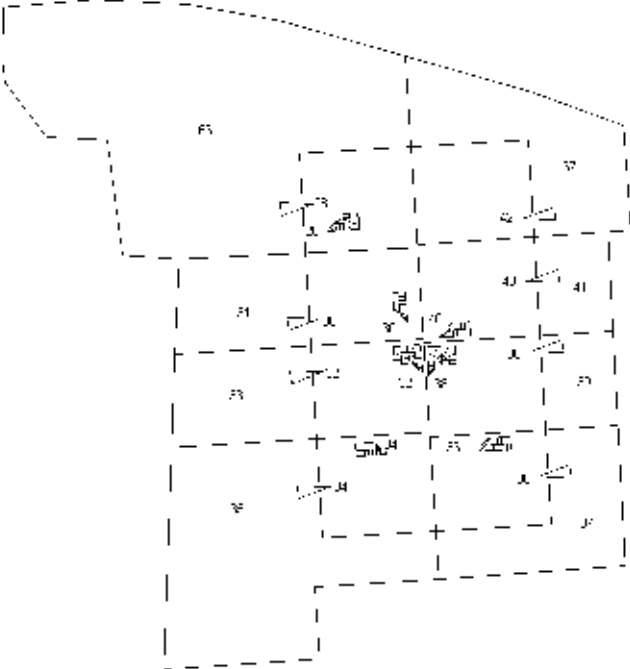

ELABORATO PLANIMETRICO		Agenzia del Territorio CATASTO FABBRICATI Ufficio Provinciale di Siena	
Compilato da: Guerrini Andrea Iscritto all'albo: Periti Edili Prov. Siena N. 822		Protocollo n. SI0090402 del 10/07/2011 Tipo Mappale n. 90137 del 29/06/2011	
Comune di Asciano Sezione: Foglio: 66 Particella: 11		Dimostrazione grafica dei subalterni Scala 1 : 500	
ELABORATO PLANIMETRICO PARZIALE Fabbricato A  Piano Terra  Piano Primo  Piano Secondo (sottotetto) 			

ELABORATO PLANIMETRICO		Agenzia del Territorio CATASTO FABBRICATI Ufficio Provinciale di Siena	
Compilato da: Guerrini Andrea Iscritto all'albo: Periti Edili Prov. Siena N. 822		Protocollo n. SI0090402 del 10/07/2011 Tipo Mappale n. 90137 del 29/06/2011	
Comune di Asciano Sezione: Foglio: 66 Particella: 11		Dimostrazione grafica dei subalterni Scala 1 : 500	
ELABORATO PLANIMETRICO PARZIALE Fabbricato B  Piano Terra  Piano Primo  Piano Secondo (sottotetto) 			

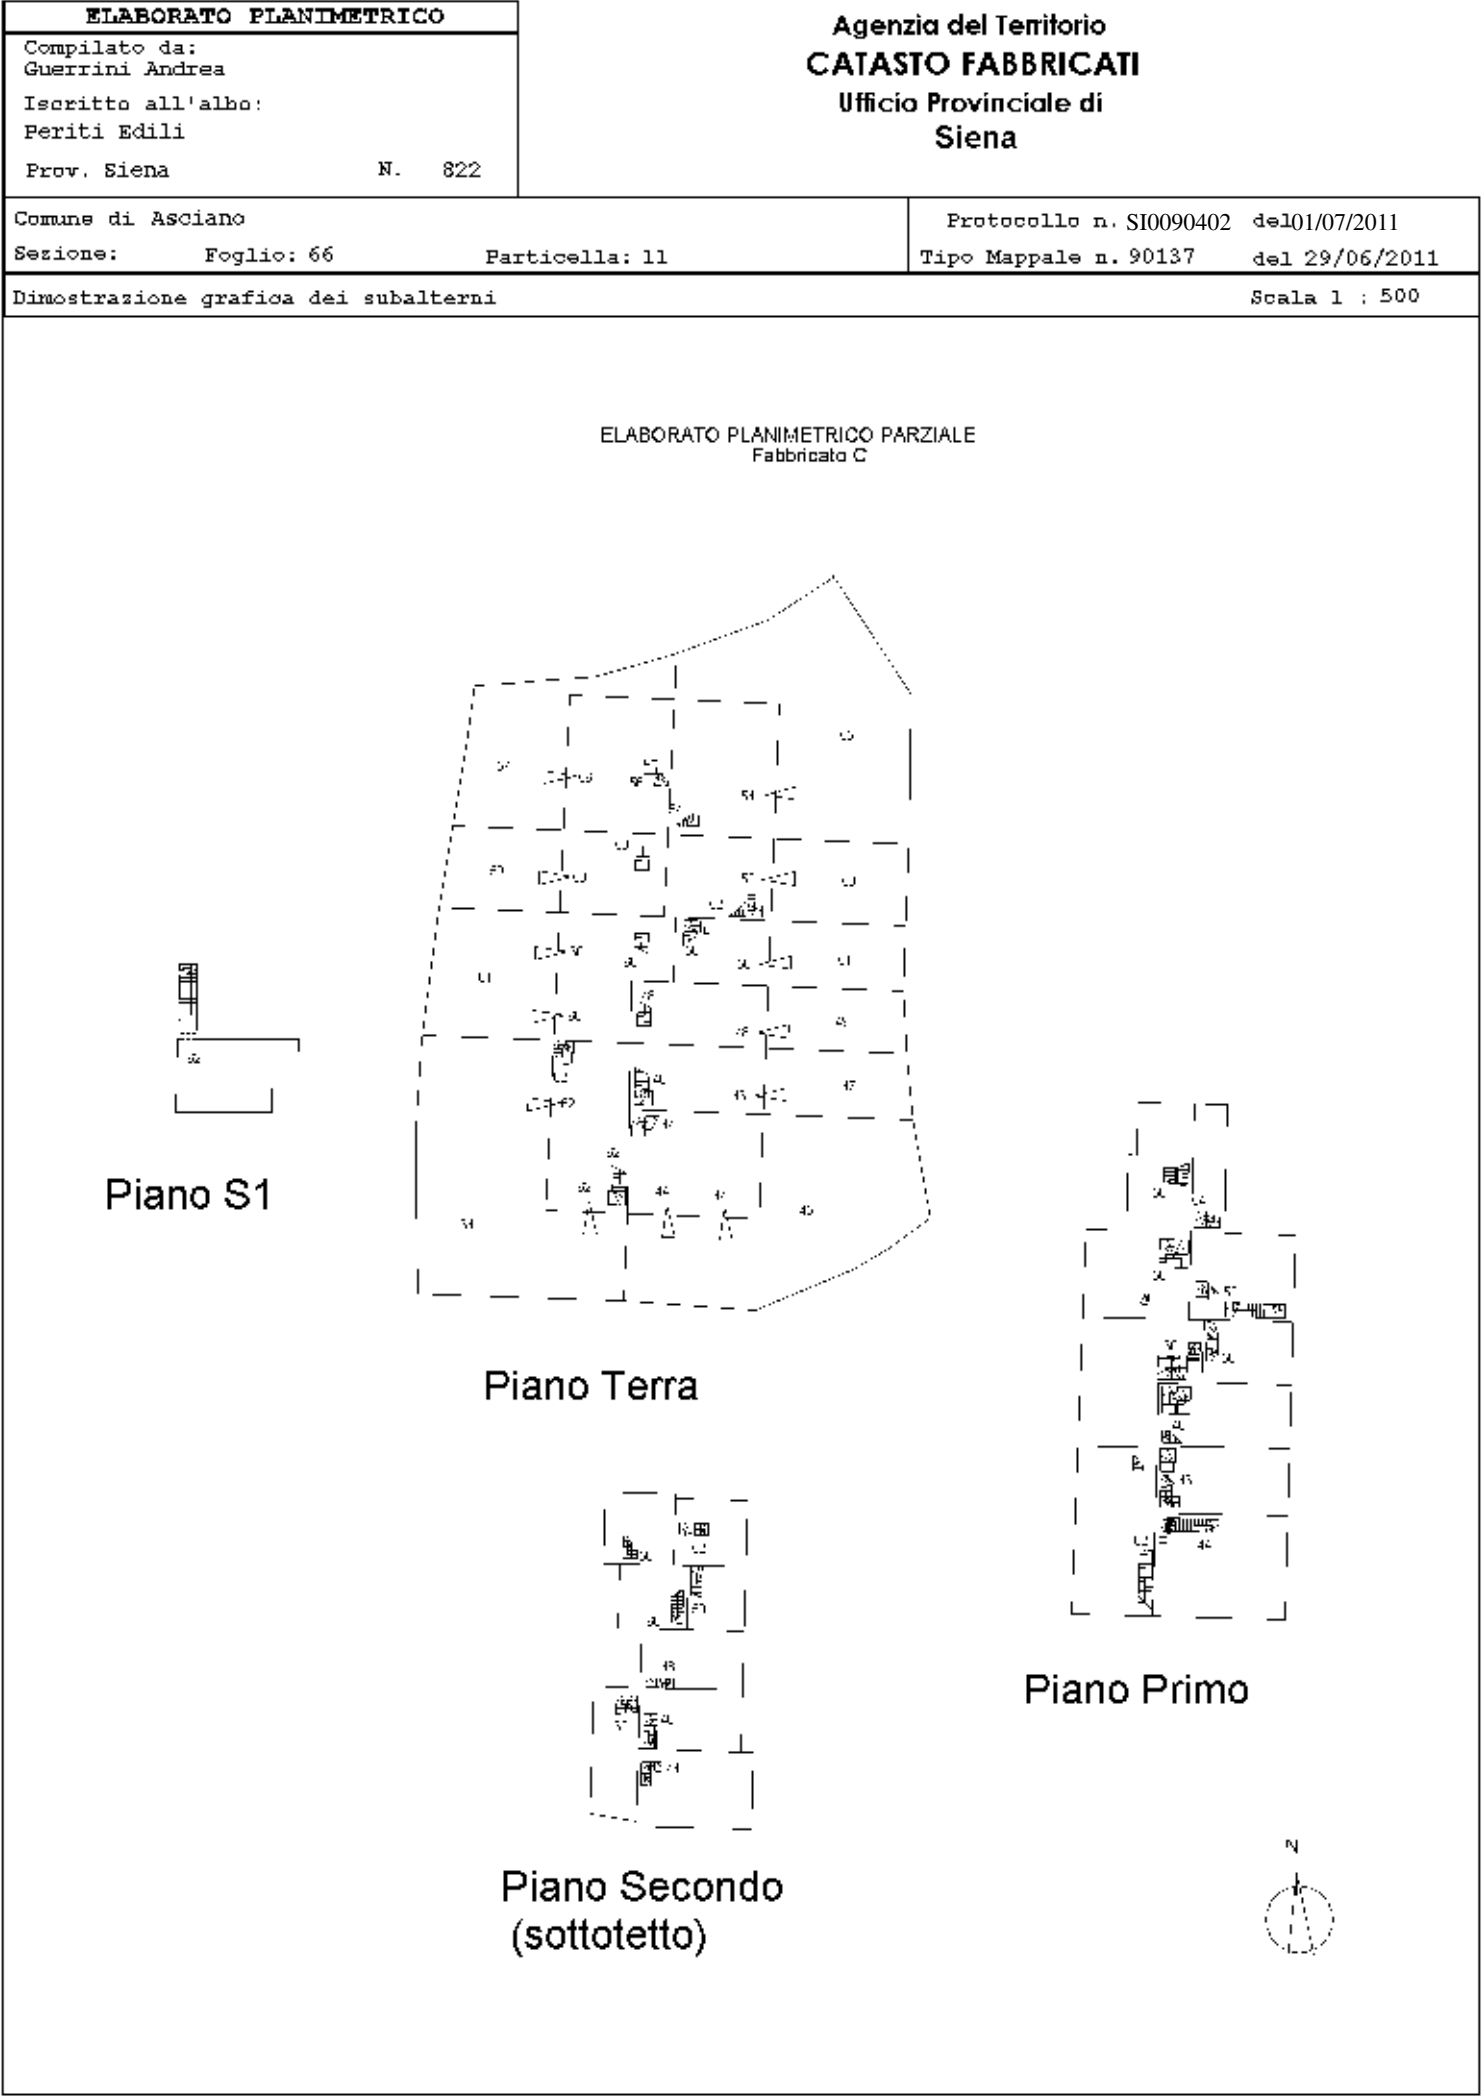

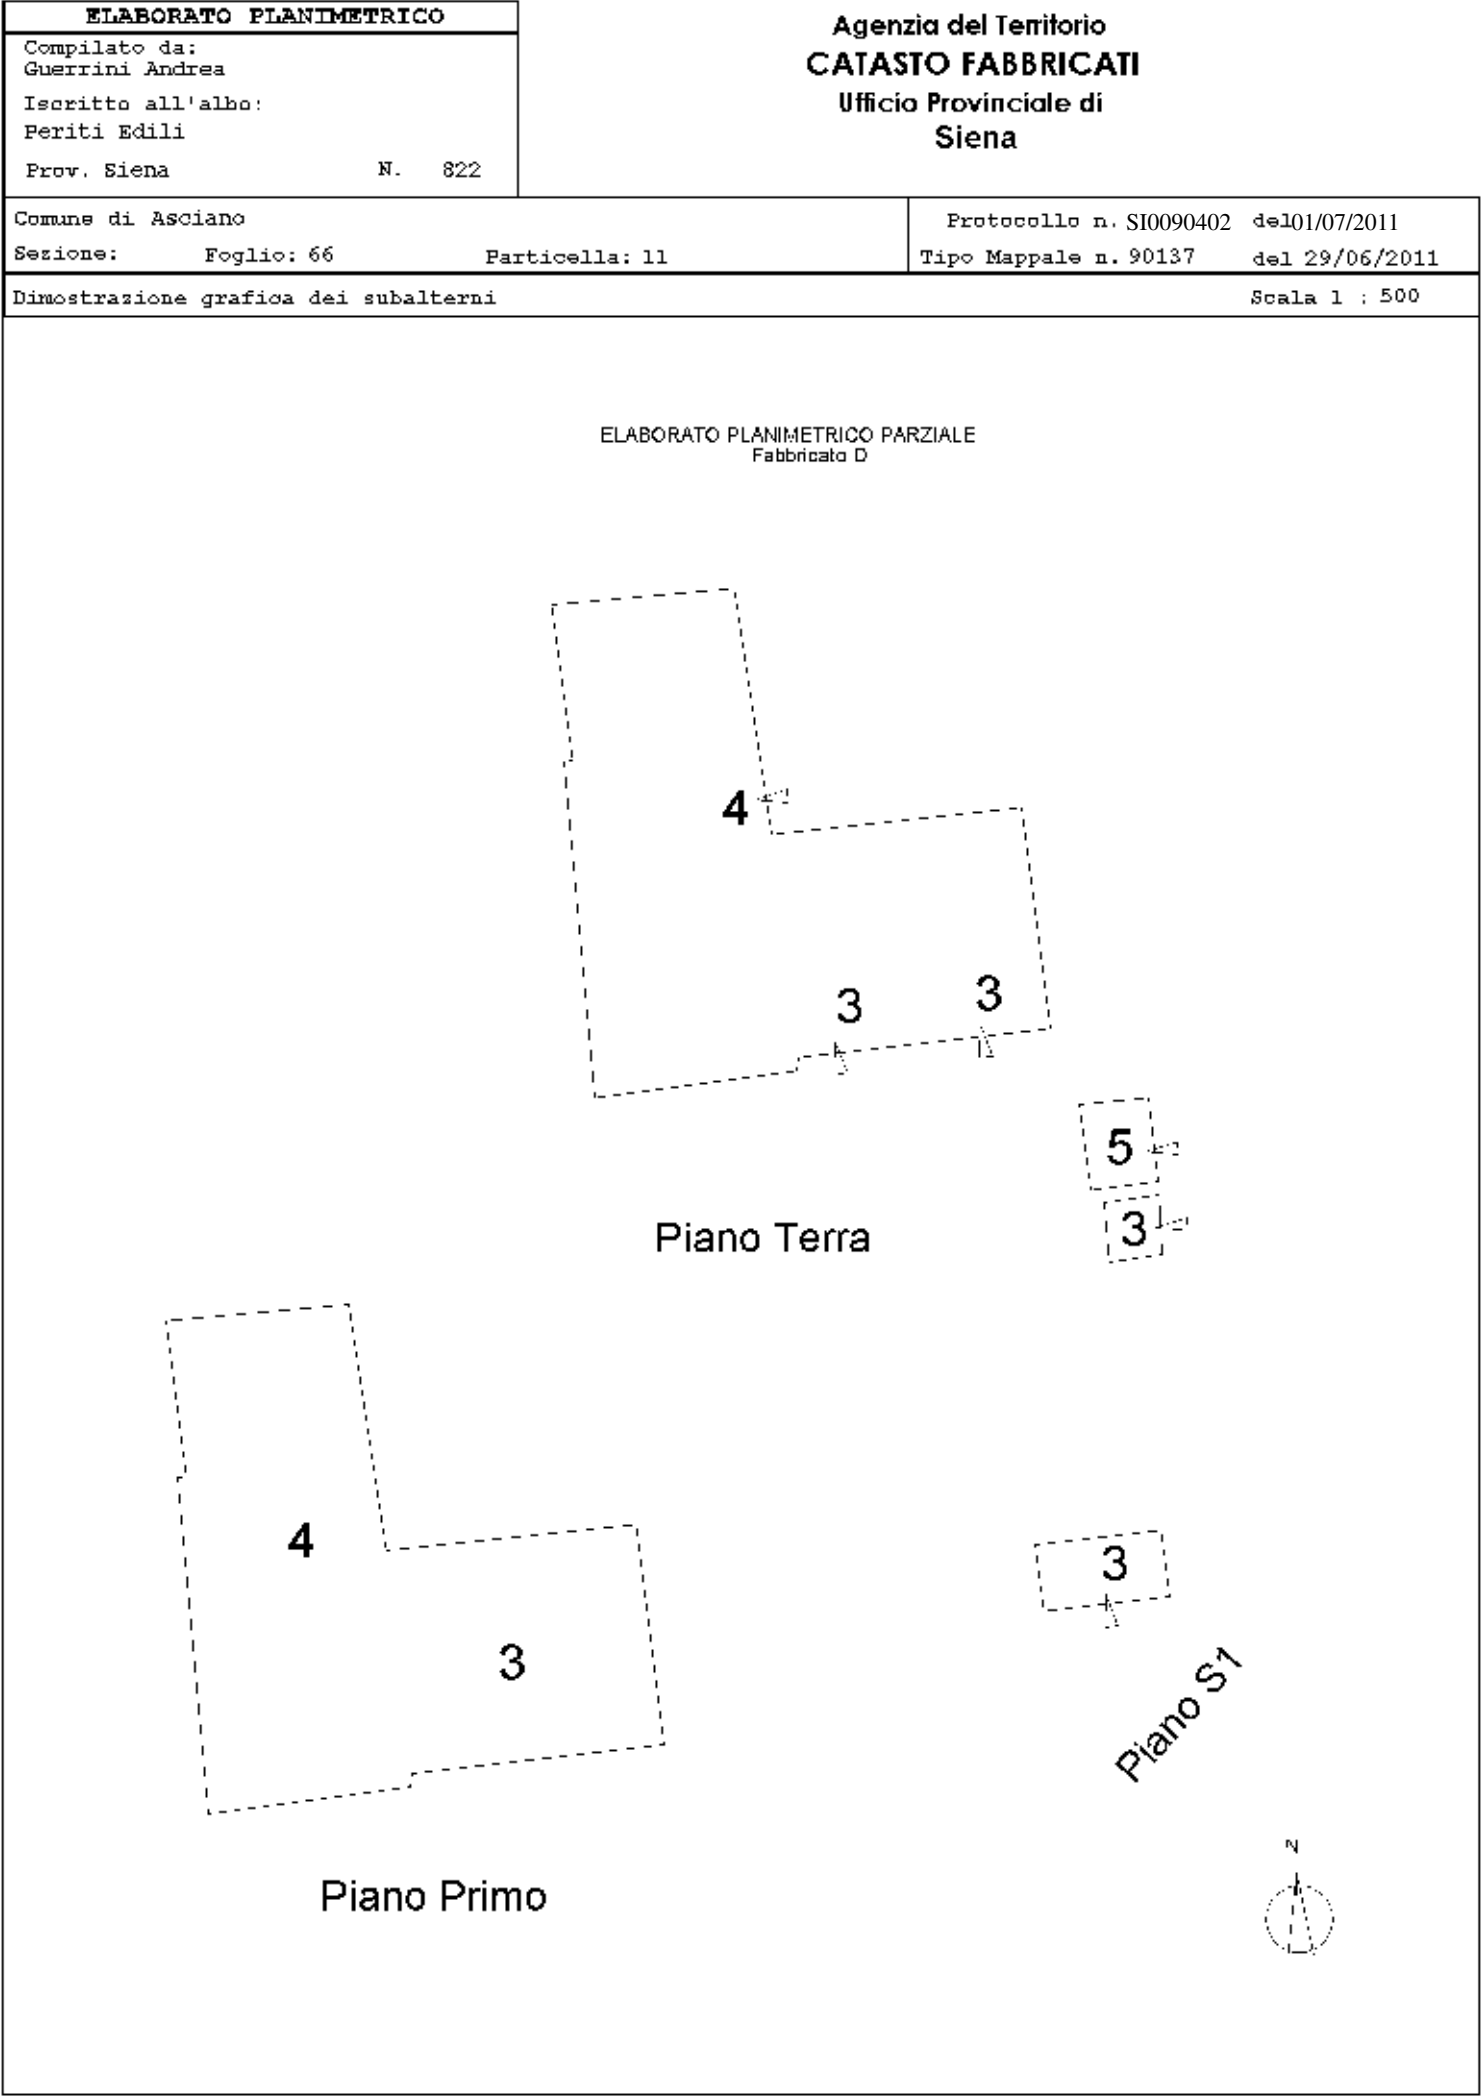

Agenzia del Territorio
CATASTO FABBRICATI
Ufficio Provinciale di
Siena

Dichiarazione protocollo n. SI0089141 del 27/06/2011

Planimetria di u.i.u. in Comune di Asciano

Strada Di Salteano

civ.

Identificativi Catastali:

Sezione:

Foglio: 66

Particella: 11

Subalterno: 14


Compilata da:
Guerrini Andrea

Iscritto all'albo:
Periti Edili


Prov. Siena

N. 822


Scheda n. 1 Scala 1:200

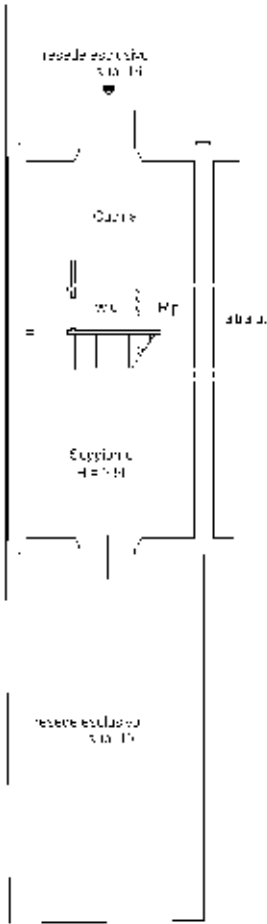


Piano Terra

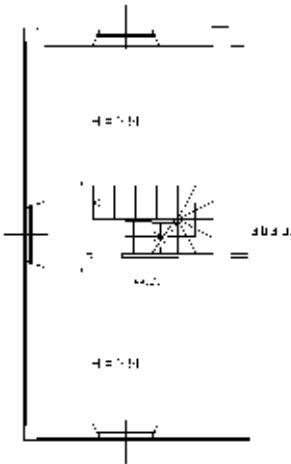

Piano Primo

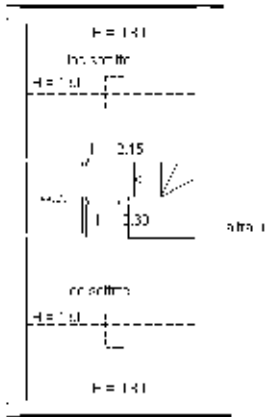

Piano Secondo
(sottotetto)

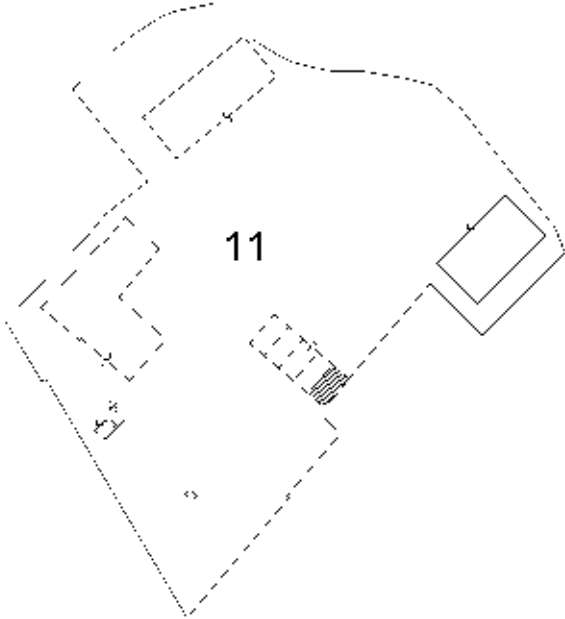

Ultima planimetria in atti

Agenzia del Territorio
CATASTO FABBRICATI
Ufficio Provinciale di
Siena

Dichiarazione protocollo n. SI0089141 del 27/06/2011

Planimetria di u.i.u. in Comune di Asciano

Strada Di Salteano

civ.

Identificativi Catastali:

Sezione:

Foglio: 66

Particella: 11

Subalterno: 20

Compilata da:
Guerrini Andrea



Iscritto all'albo:
Periti Edili

Prov. Siena


N. 822

Scheda n. 1


Scala 1:200

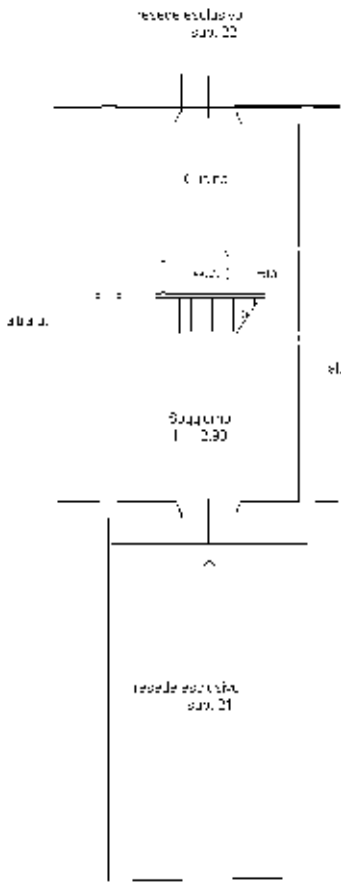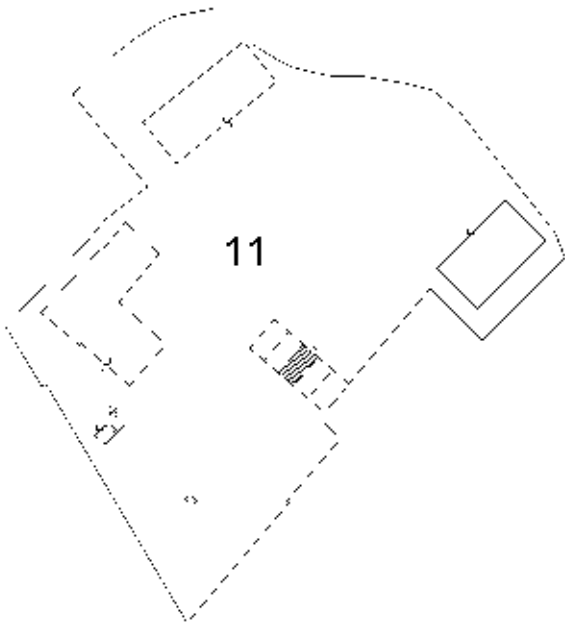

Piano Terra

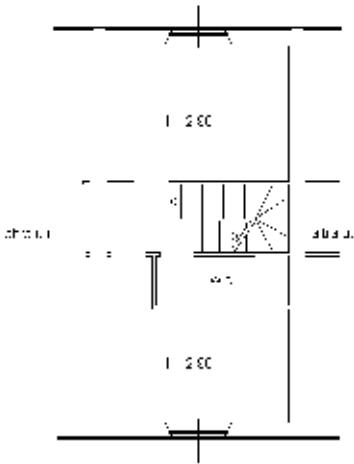

Piano Primo

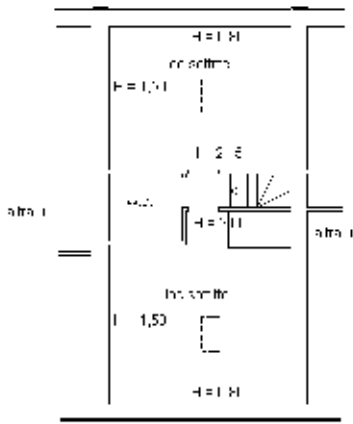

**Piano Secondo
(sottotetto)**



Ultima planimetria in atti

Agenzia del Territorio
CATASTO FABBRICATI
Ufficio Provinciale di
Siena

Dichiarazione protocollo n. SI0089141 del 27/06/2011

Planimetria di u.i.u. in Comune di Asciano

Strada Di Salteano

civ.

Identificativi Catastali:

Sezione:

Foglio: 66

Particella: 11

Subalterno: 23


Compilata da:
Guerrini Andrea

Iscritto all'albo:
Periti Edili

Prov. Siena

N. 822

Scheda n. 1 Scala 1:200

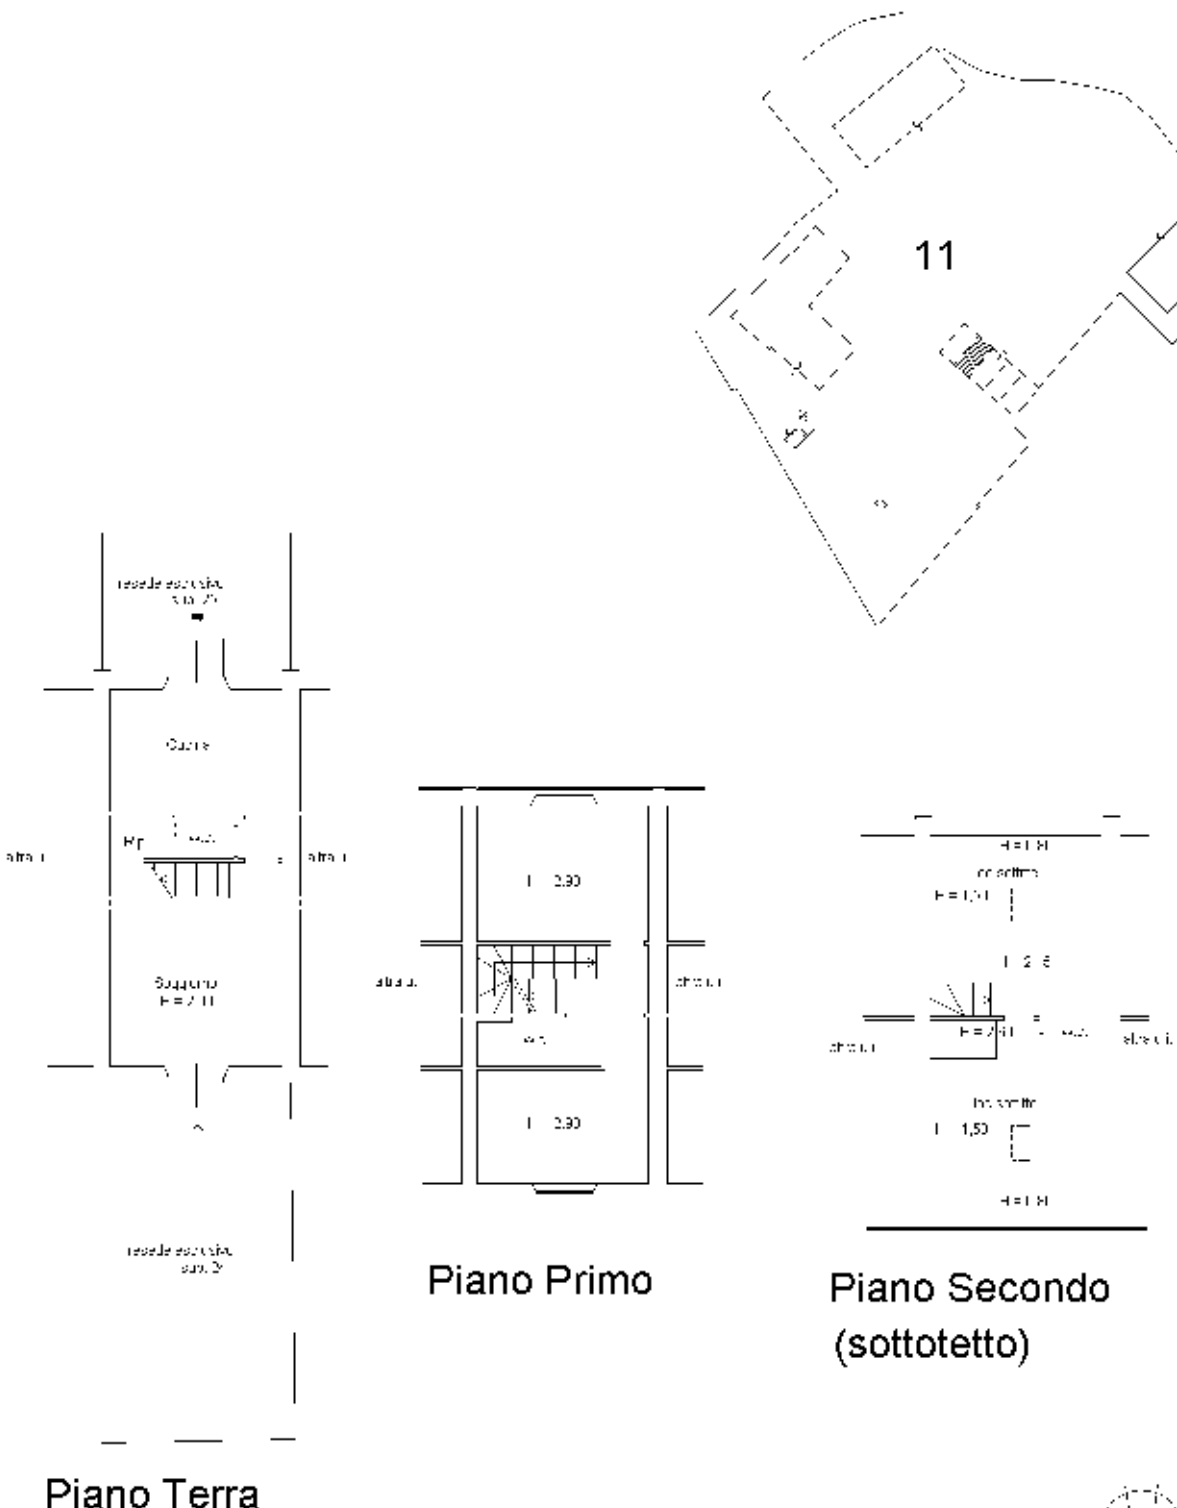

Ultima planimetria in atti

Dichiarazione protocollo n. SI0089141 del 27/06/2011

Agenzia del Territorio
CATASTO FABBRICATI
Ufficio Provinciale di
Siena

Planimetria di u.i.u. in Comune di Asciano

Strada Di Salteano

civ.

Identificativi Catastali:

Sezione:

Foglio: 66

Particella: 11

Subalterno: 26

Compilata da:
Guerrini Andrea


Iscritto all'albo:
Periti Edili

Prov. Siena


N. 822

Scheda n. 1


Scala 1:200

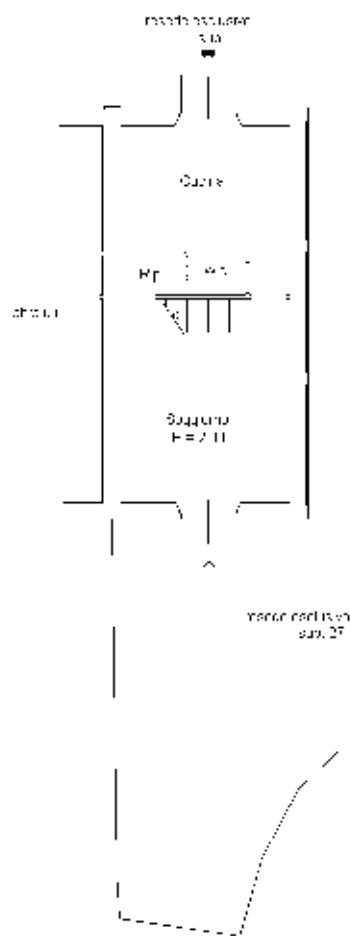


Piano Terra

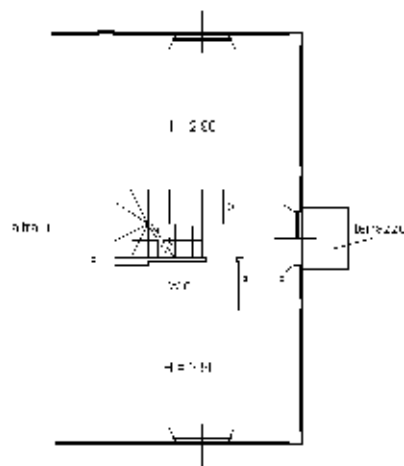

Piano Primo

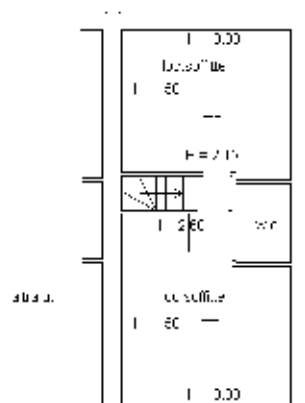

**Piano Secondo
(sottotetto)**

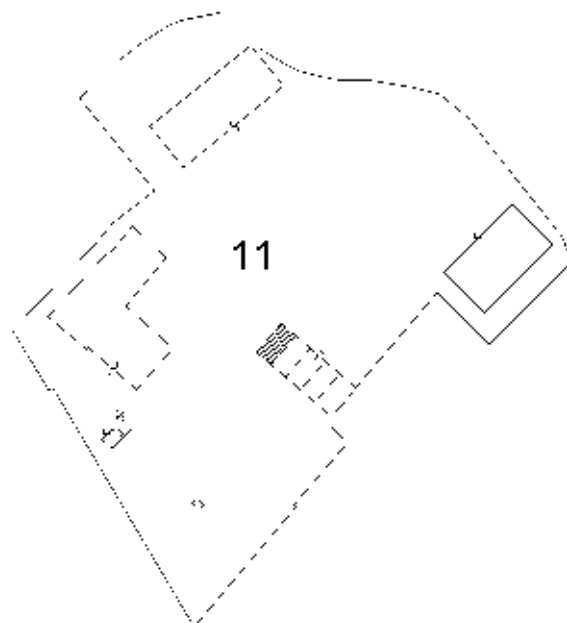

Agenzia del Territorio
CATASTO FABBRICATI
Ufficio Provinciale di
Siena

Dichiarazione protocollo n. SI0089142 del 27/06/2011

Planimetria di u.i.u. in Comune di Asciano

Strada Di Salteano

civ.

Identificativi Catastali:

Sezione:

Foglio: 66

Particella: 11

Subalterno: 32

Compilata da:

Guerrini Andrea

Iscritto all'albo:



Periti Edili

Prov. Siena

N. 822

Scheda n. 1


Scala 1:200

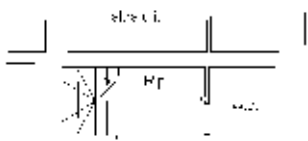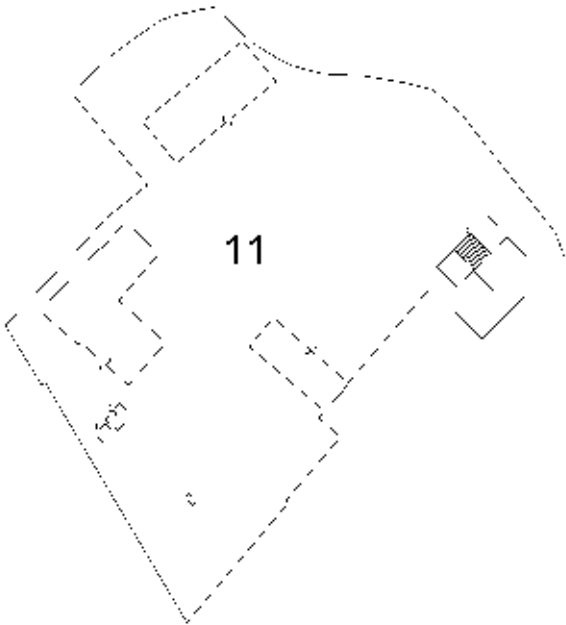


strada

Segno Acciaia
4x10M


altra

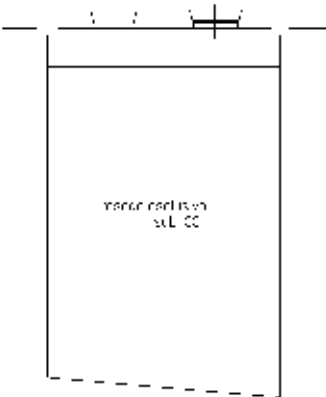

Piano Terra

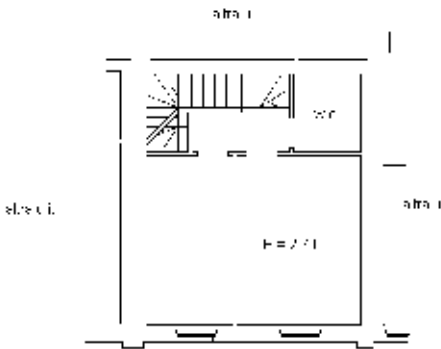

Piano Primo

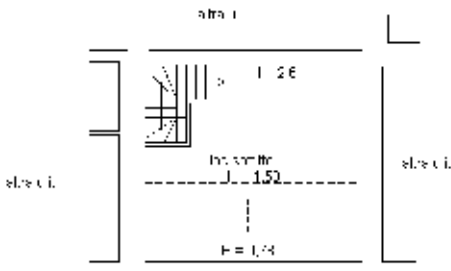

Ultima planimetria in atti

Data: 21/09/2020 - n. T297746 - Richiedente: CRSSNT64T42I726T

Totale schede: 1 - Formato di acquisizione: A4(210x297) - Formato stampa richiesto: A4(210x297)

Catasto dei Fabbricati - Situazione al 21/09/2020 - Comune di ASCIANO (A461) - < Foglio: 66 - Particella: 11 - Subalterno: 32 >
STRADA DI SALTEANO piano: T-1-2;

Agenzia del Territorio
CATASTO FABBRICATI
Ufficio Provinciale di
Siena

Dichiarazione protocollo n. SI0089142 del 27/06/2011

Planimetria di u.i.u. in Comune di Asciano

Strada Di Salteano

civ.

Identificativi Catastali:

Sezione:

Foglio: 66

Particella: 11

Subalterno: 34

Compilata da:

Guerrini Andrea

Iscritto all'albo:



Periti Edili

Prov. Siena


N. 822

Scheda n. 1


Scala 1:200

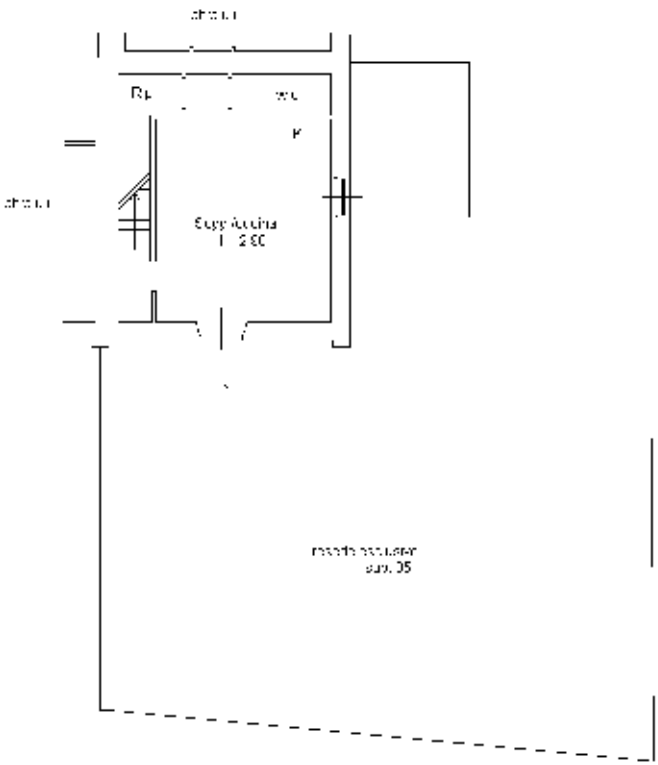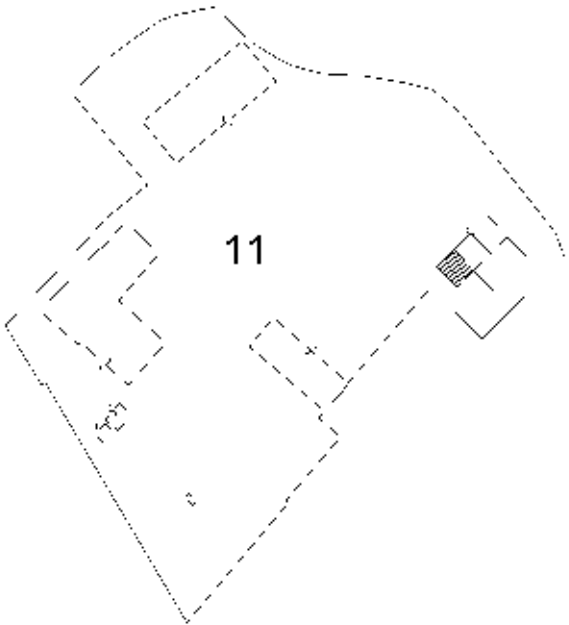


Piano Terra

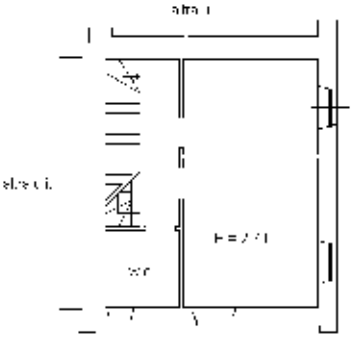

Piano Primo

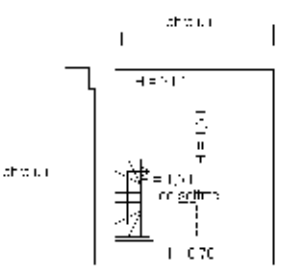

Piano Secondo
(sottotetto)

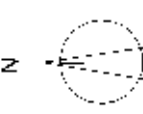

Ultima planimetria in atti

Agenzia del Territorio
CATASTO FABBRICATI
Ufficio Provinciale di
Siena

Dichiarazione protocollo n. SI0089142 del 27/06/2011

Planimetria di u.i.u. in Comune di Asciano

Strada Di Salteano

civ.

Identificativi Catastali:

Sezione:

Foglio: 66

Particella: 11

Subalterno: 36

Compilata da:
Guerrini Andrea



Iscritto all'albo:
Periti Edili

Prov. Siena


N. 822

Scheda n. 1


Scala 1:200

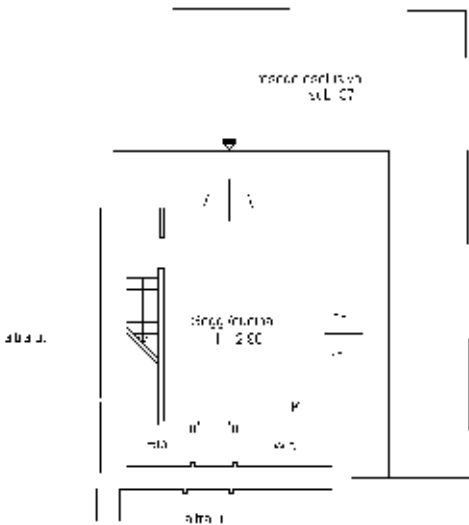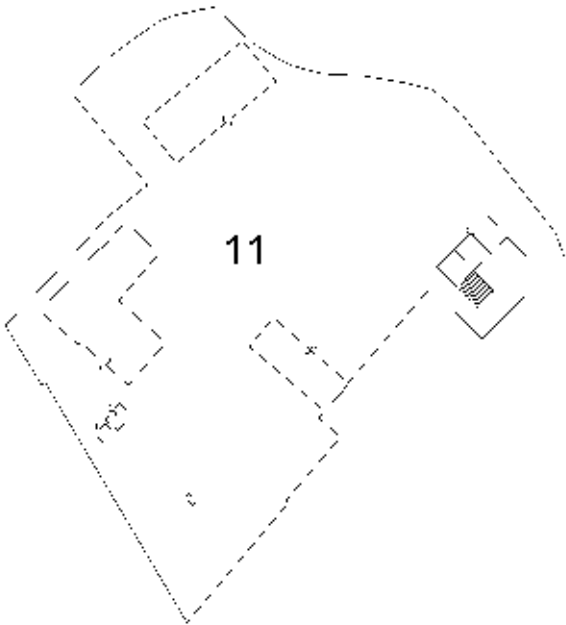

Piano Terra

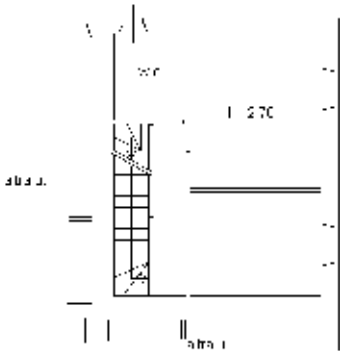

Piano Primo

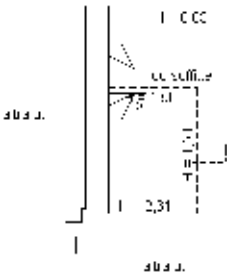

Piano Secondo
(sottotetto)



Ultima planimetria in atti

Agenzia del Territorio
CATASTO FABBRICATI
Ufficio Provinciale di
Siena

Dichiarazione protocollo n. SI0089142 del 27/06/2011

Planimetria di u.i.u. in Comune di Asciano

Strada Di Salteano

civ.

Identificativi Catastali:

Sezione:

Foglio: 66

Particella: 11

Subalterno: 38

Compilata da:
Guerrini Andrea



Iscritto all'albo:
Periti Edili

Prov. Siena


N. 822

Scheda n. 1


Scala 1:200

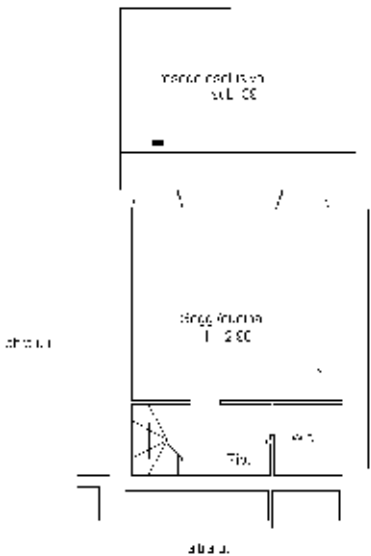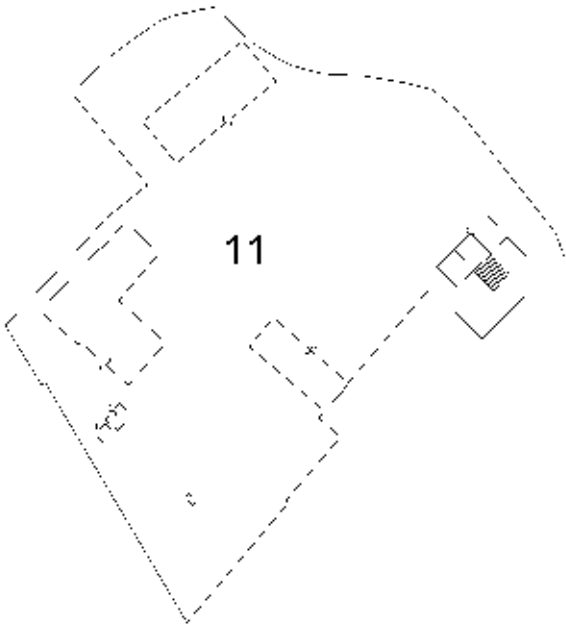

Piano Terra

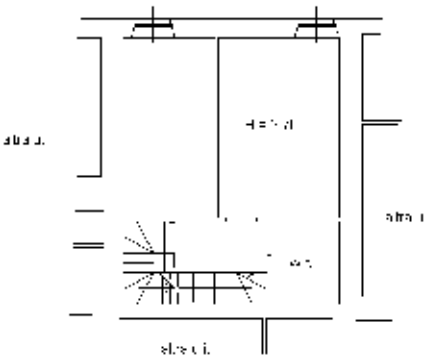

Piano Primo

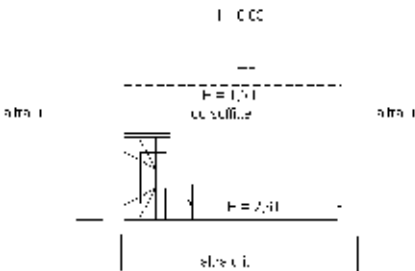

Piano Secondo
(sottotetto)



Ultima planimetria in atti