




Agenzia delle Entrate
CATASTO FABBRICATI
Ufficio provinciale di Siena

ELABORATO PLANIMETRICO	Compilato da:	Iscritto all'albo: Periti Edili	Prov. Siena	N.
Comune di Castelnuovo Berardenga	Sezione:	Foglio: 171	Particella: 17	Protocollo n. SI0017802 del 24/03/2015
Dimostrazione grafica dei subalterni				
Tipo Mappale n. 13041 del 04/03/2015 Scala 1 : 500				

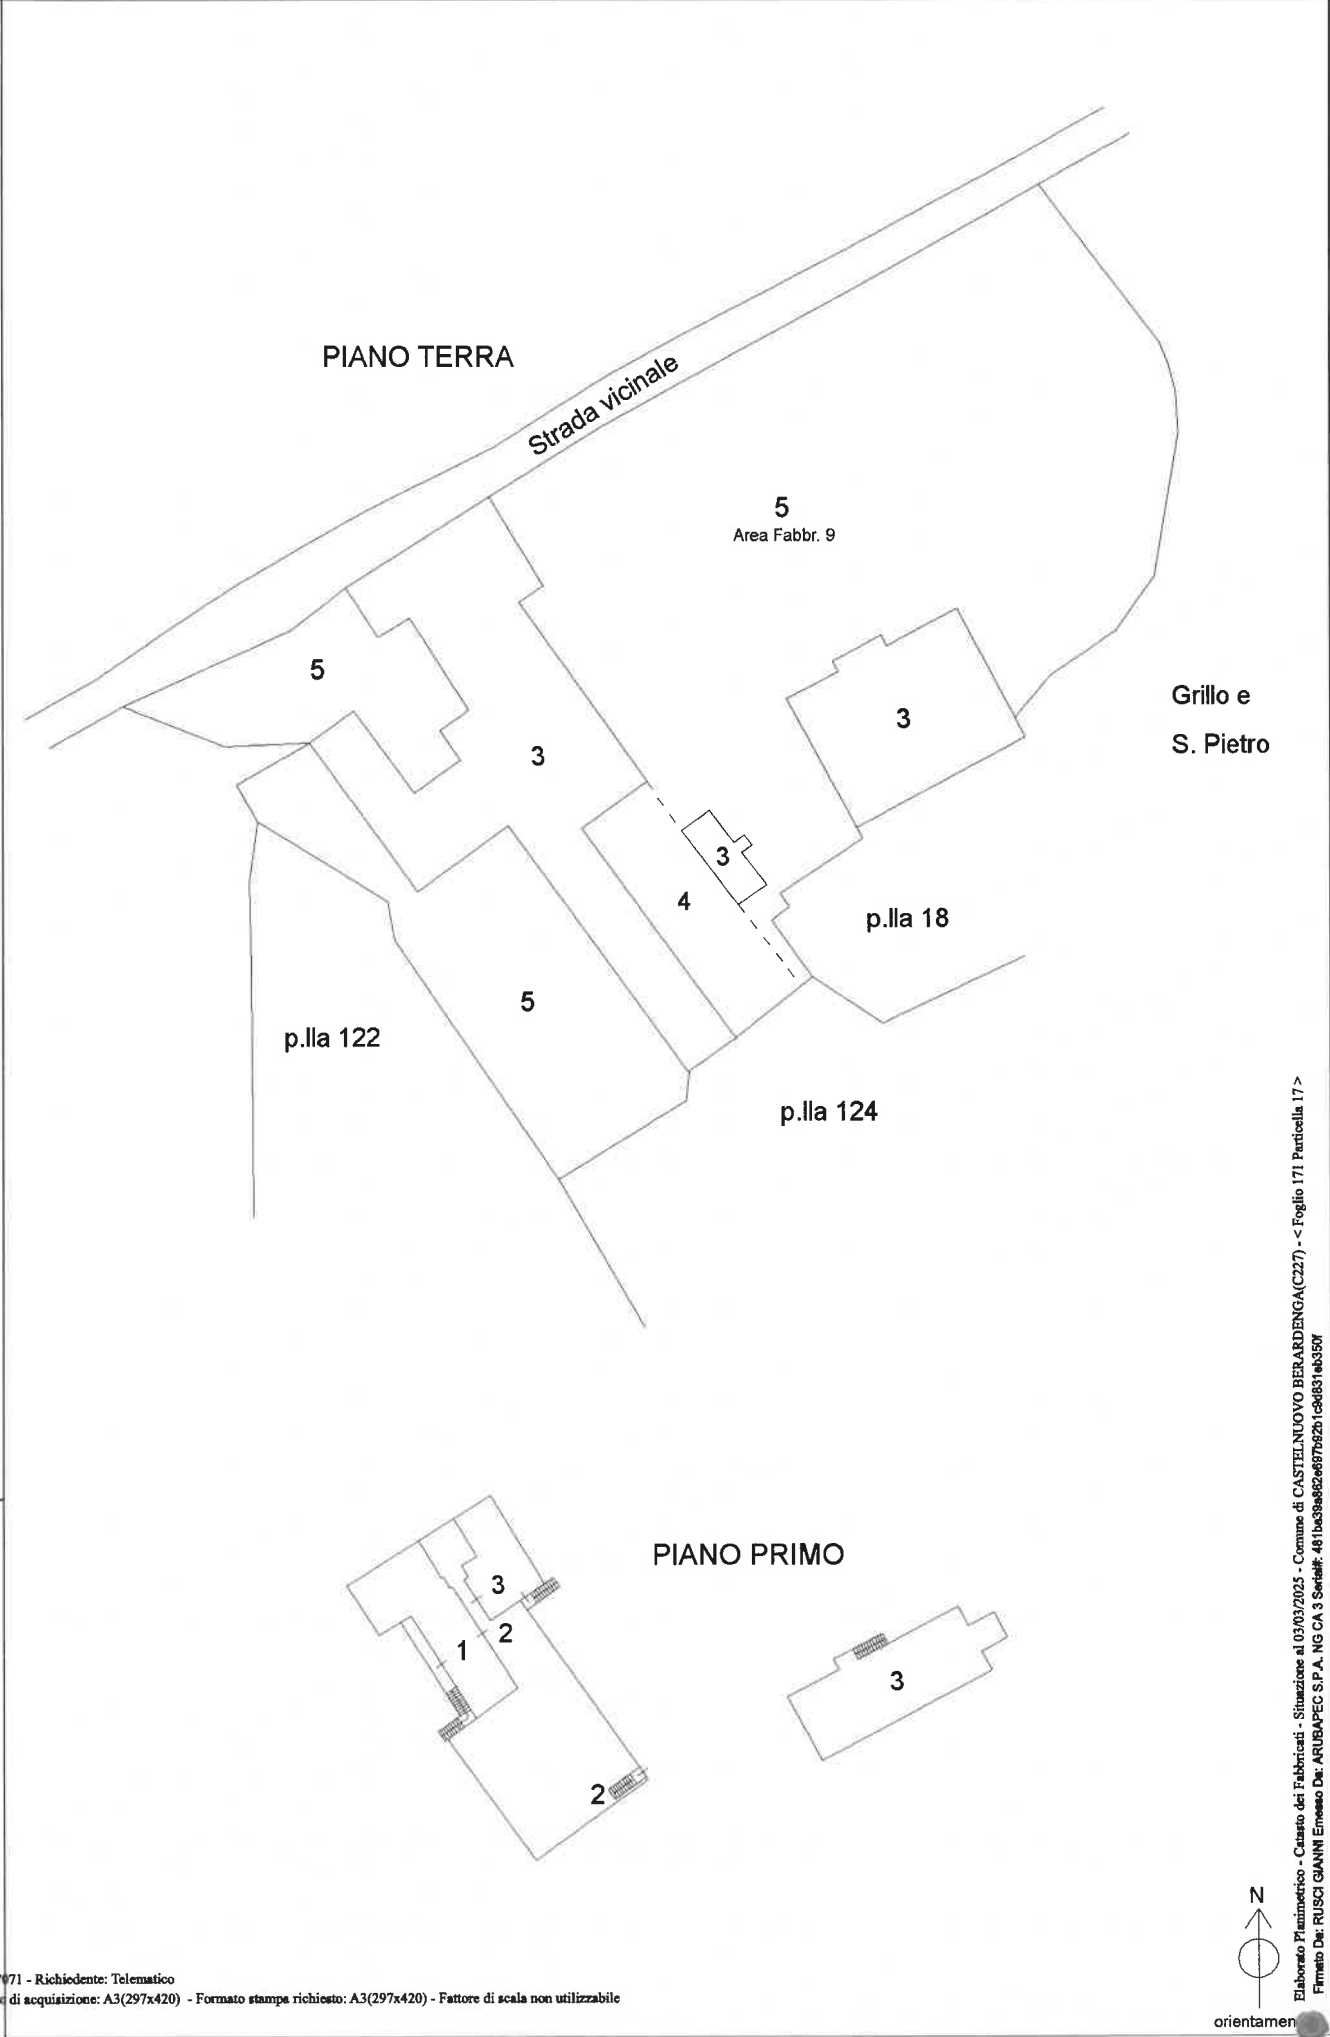

MODULANO
F. rig. rend. 487



MINISTERO DELLE FINANZE

DIPARTIMENTO DEL TERRITORIO

CATASTO EDILIZIO URBANO (RDL 13-4-1939, n. 652)


MOD. BN (CEU)

LIRE
500


Pianimetria di u.i.u. in Comune di **CASTELNUOVO BERARD.** via **LOC. GRILLO E S.PIETRO**

civ. **2**

PIANO PRIMO

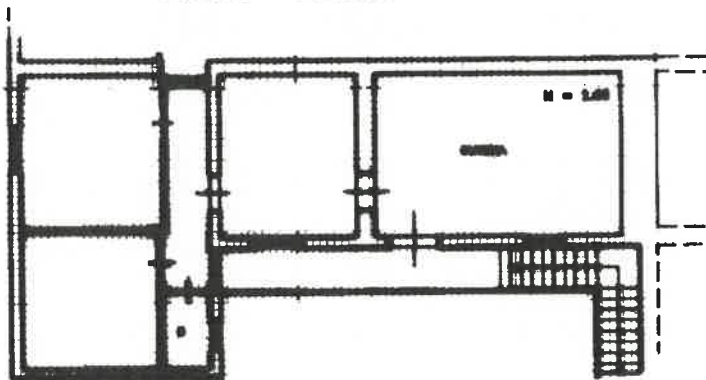

ORIENTAMENTO

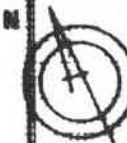

SCALA DI 1:200

Dichiarazione di N.C. ☒

Denuncia di variazione ☐

Completata dal

GEOMETRA

CLAUDIO BENTAT

Redatto in data

GEOMETRA

ANGELO

data **04/1998**

Firma

RESERVATO ALL'UFFICIO

Ultima presentazione: 22/04/1998 - Data: 03/03/2025 - n. T29838 - Richiedente: RSCGNN75A11I726G
Totale schede: 17 - Formato di acquisizione: A4 (210x297) - Formato standard: A4 (210x297) - Foglio: 172

n. **17** sub **1**

Catasto Fabbricati - Situazione al 03/03/2025 - Comune di CASTELNUOVO BERARDENGA(C227) - < Foglio 171 - Particella 17 - Subalterno 1 >
Firmato DA RSCGNN75A11I726G S. P. A. NG CA 3 Serial#: 481ba39a862e697b92b1c9d831eb350f

Dichiarazione protocollo n° SI0017802 del 24/03/2015
Planimetria di u.i.u. in Comune di Castelnuovo Berardenga
Localita' Colonna Di Grillo

Compilata da:
Santi Andrea
Iscritto all'albo:
Periti Edili
Prov. Siena N. 853

PIANO PRIMO

p.lla 17

Strada Vichela

Grillo e
S. Pietro

N
↑
○
↓
orientamento

Dichiarazione protocollo n. SI0017802 del 24/03/2015
Pianimetria di u.i.u. in Comune di Castelnuovo Berardenga
Localita' Colonna Di Grillo civ.

Identificativi Catastali:

Sezione:	
Foglio:	171
Particella:	17
Subalterno:	3

Compilata da:

Scala 1: 200

2.1

Totale schede: 2 - Formato di acquisizione: A3(297x420) - Formato stampe richiesto: A3(297x420)
Ultima planimetria in uso

UBICAZIONE SPAZIALE

p.lla 17

Grillo e
S. Pietro

PIANO TERRA

PIANO PRIMO

10 metr

Quarto dei Fabbrici - Situazione al 03/03/2025 - Comune di CASTELNUOVO BERARDENGA(CZ27) - < Foglio 171 - Particella 17 - Subaltema 4 > - Uju grafina
 MONTAGNANI/STEFANINI/EBERI/ ZANALISAPEC S.P.A. NG CA 3 Serie#: 481ba3ba9c2e687692b1c6b831e6350f

N

orientamento

Agenzia delle Entrate
CATASTO FABBRICATI
Ufficio Provinciale di
Siena

Identificativi Catastali:
Sezione:
Foglio: 171
Particella: 17
Subalterno: 3

Scheda n. 2 Scala 1:200

