



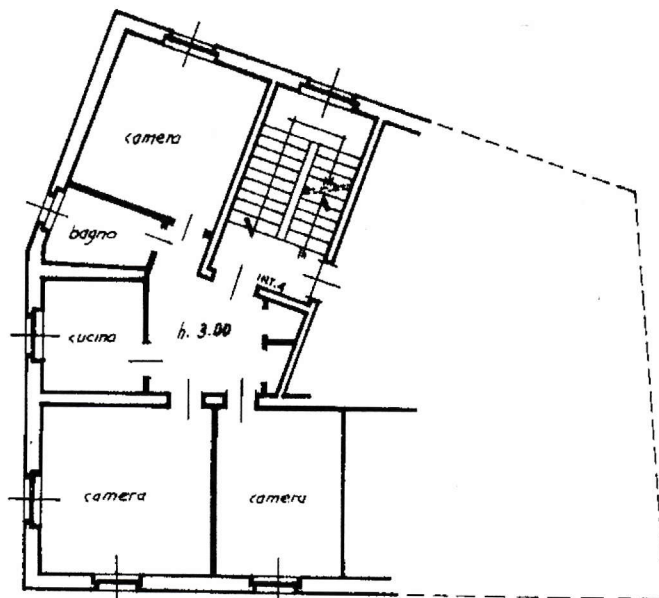
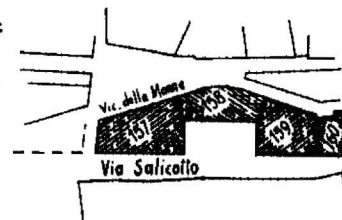
MODULARIO
F. rig. rend. 497

MINISTERO DELLE FINANZE

DIREZIONE GENERALE DEL CATASTO E DEI SS.TT.EE.

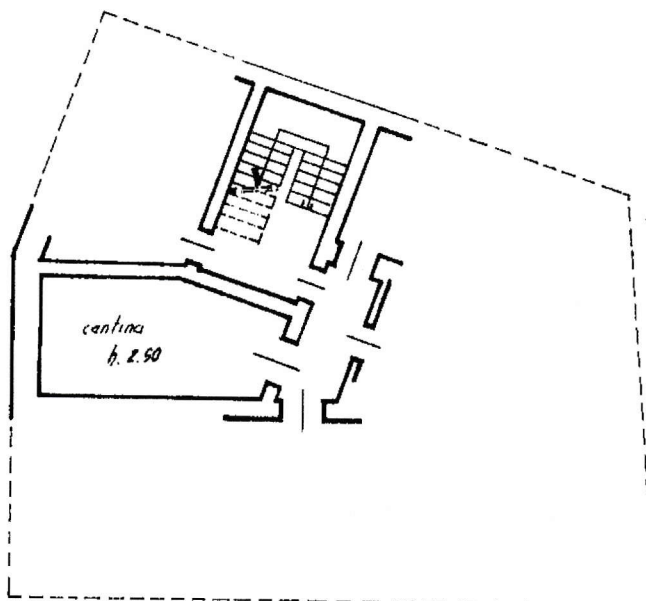
CATASTO EDILIZIO URBANO (RDL 13-4-1939, n. 652)

MOD. BN

LIRE
250Planimetria di u.i.u. in Comune di SIENA via SALICOTTOciv. 39PLANIMETRIA CATASTALE
SCALA 1/2000

PIANO SECONDO

VIA DI SALICOTTO



PIANO SEMINTERRATO

VIA DI SALICOTTO

ORIENTAMENTO
N.

SCALA DI 1/2000

Dichiarazione di N.C. ☐Denuncia di variazione ☒Compilata dal **GEOM. PAOLONI ROBERTO**

(Titolo, cognome e nome)

ISTRUTTORE TECNICO DEL COMUNE DI SIENA

Iscritto all'albo de

della provincia di

data

Firma

(Geom. R. Paoloni)

RISERVATO ALL'UFFICIO

22848

Identificativi catastali

Data di presentazione: 25/09/1993 - Data: 07/10/2022 - N. pratica: SI0080796/2022 - Richiedente: ORIANA CIPRIANI - Ultima planimetria in atti

Scheda 1 di 4 - Formato di acq.: A4