



MINISTERO DELLE FINANZE

DIREZIONE GENERALE DEL CATASTO E DEI SS TT.EE.


CATASTO EDILIZIO URBANO (RDL 13-4-1939, n. 652)

MOD. **BN** (CEU)

LIRE
250

Comune di ASCIANO via LOC. ARBIA civ.


PIANO PRIMO

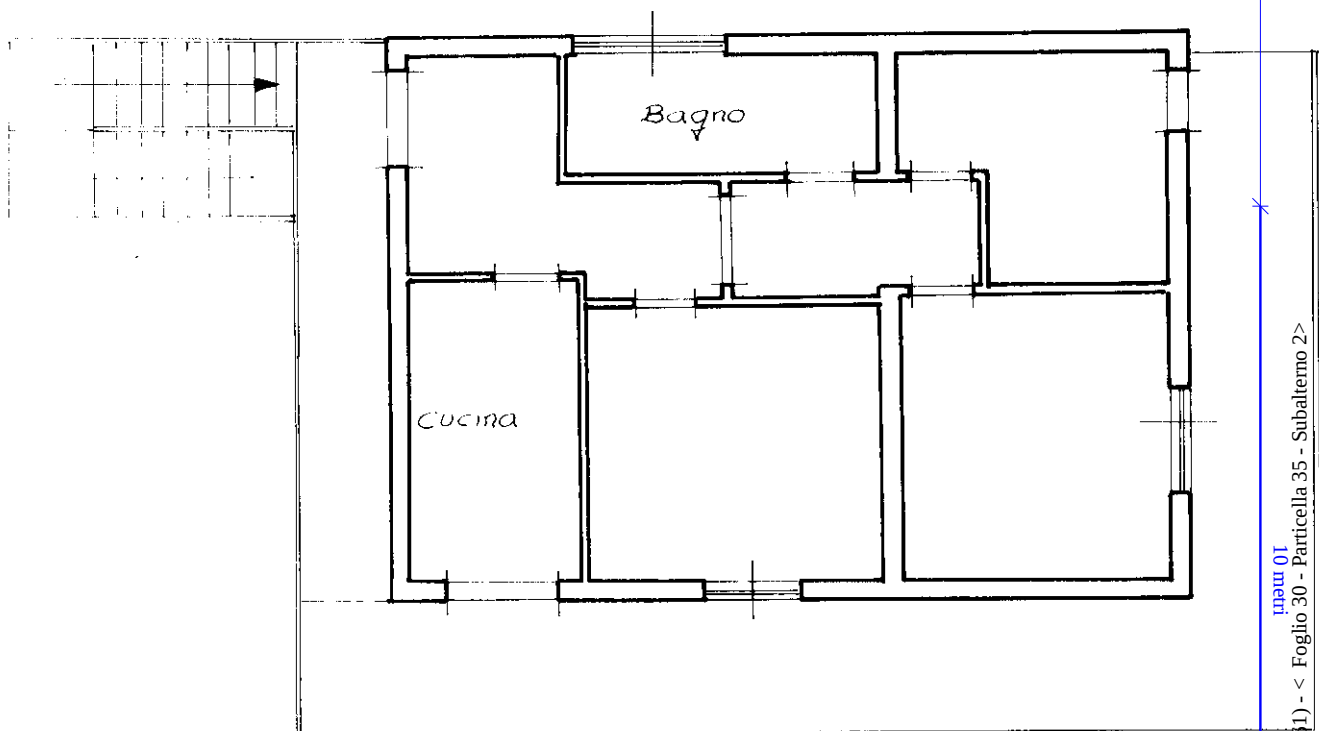


UBICAZIONE

Foglio 30

Scala 1:2000

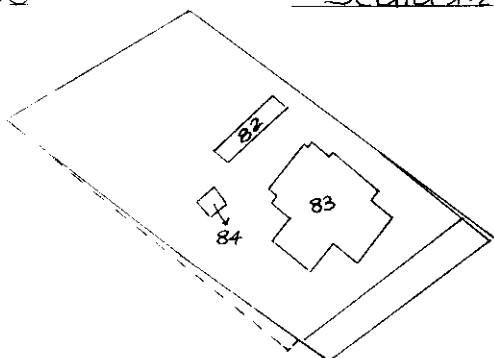

ORIENTAMENTO

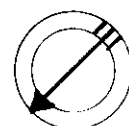

Scala di 1:100

Ultima planimetria in atti

☒

Compilata dal Geom. Roberto

(Titolo, cognome e nome)

BERRETTINI

Data presentazione: 23/07/1991 - Data: 02/07/2021 - n. T139513 - Richiedente: MRKNIA92S42Z100J

Totale schede: 1 - Formato di acquisizione: A4(210x297) - Formato stampa richiesto: A4(210x297)

della provincia di SIENA n. 320

data 23-7-1991 Firma [Signature]

RISERVATO ALL'UFFICIO

Catasto dei Fabbricati - Situazione al 02/07/2021 - Comune di ASCIANO(A461) - < Foglio 30 - Particella 35 - Subalterno 2>
VIALE TOSCANA n. 3 Piano 1

Agenzia del Territorio
CATASTO FABBRICATI
Ufficio Provinciale di
Siena

Dichiarazione protocollo n. 000157833 del 11/10/2002

Planimetria di u.i.u. in Comune di Asciano

Via Toscana

civ. 3

Identificativi Catastali:

Sezione:

Foglio: 30

Particella: 35

Subalterno: 5

Compilata da:

Guglielmetti Sandro

Iscritto all'albo:

Geometri


Prov. Siena

N. 579

Scheda n. 1

Scala 1:200

PIANO TERRENO

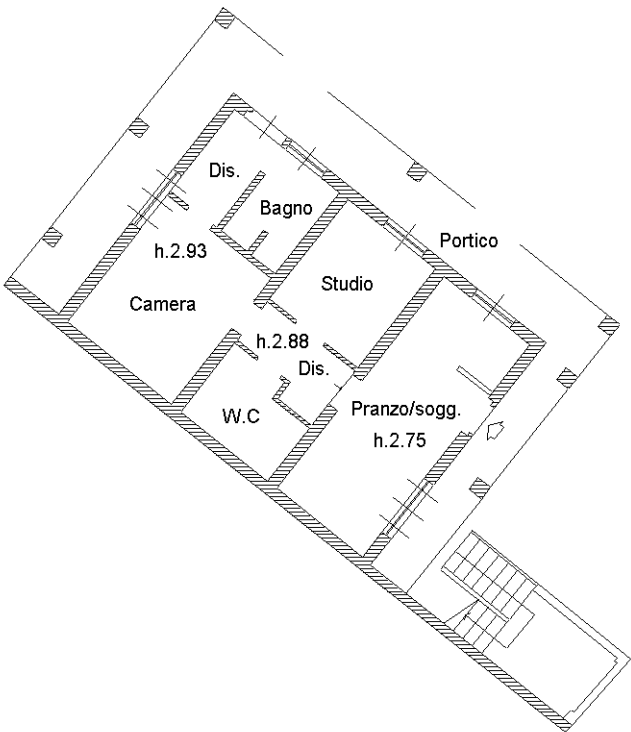


Comune di Asciano


PLANIMETRIA CATASTALE

Foglio 30 P.IIa 35

Rapp. Graf. 1:2000

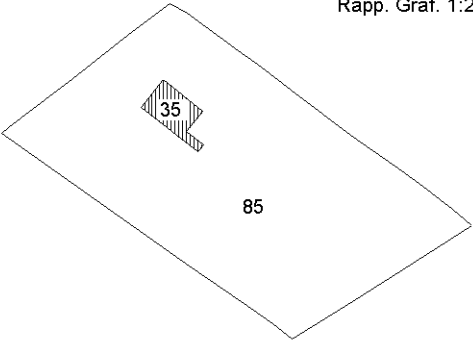

Nord

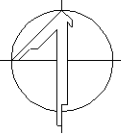

Ultima planimetria in atti