

Ultima planimetria in atti

Agenzia delle Entrate
CATASTO FABBRICATI
Ufficio provinciale di
Siena


Dichiarazione protocollo n. S10069551 del 15/12/2015
Planimetria di u.i.u. in Comune di Asciano
Localita' Zona Artigianale Casetta

civ. 45


Scheda 1
Scala 1: 200

Identificativi Catastali:
Sezione: 8
Foglio: 8
Particella: 385
Subalterno: 38

Compilata da:
Calderai Claudio
Iscritto all'albo:
Geometri
Prov. Siena
N. 1140

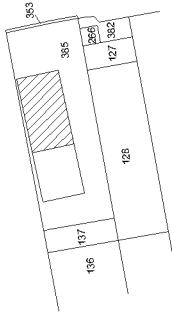

FOGLIO 8
SCALA 1:2000

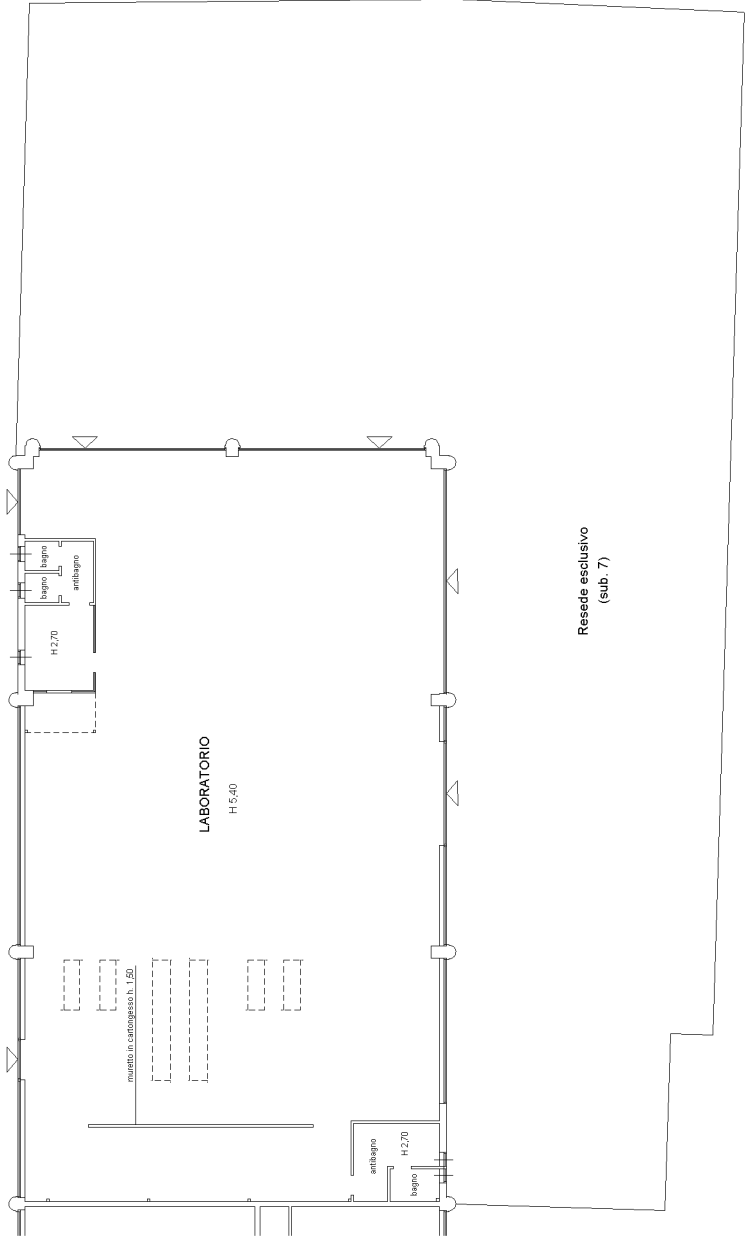

PIANO TERRENO



Agenzia del Territorio
CATASTO FABBRICATI
Ufficio Provinciale di
Siena

Dichiarazione protocollo n. SI0131653 del 16/11/2011
Planimetria di u.i.u. in Comune di Castelnuovo Berardenga
Via Baldassarre Peruzzi civ.


Identificativi Catastali:	Compilata da:
Sezione:	Calderai Claudio
Foglio: 187	Iscritto all'albo:
Particella: 429	Geometri
Subalterno: 14	Prov. Siena N. 1140

Scheda n. 1 Scala 1:200

FOGLIO 187
SCALA 1:2000

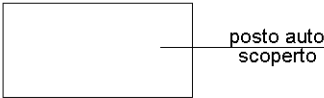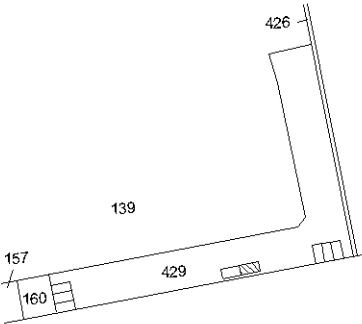

PIANO TERRENO

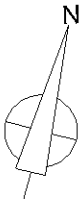

Ultima planimetria in atti


Agenzia del Territorio
CATASTO FABBRICATI
Ufficio Provinciale di
Siena

Dichiarazione protocollo n. SI0131653 del 16/11/2011
Planimetria di u.i.u. in Comune di Castelnuovo Berardenga
Via Baldassarre Peruzzi civ.

Identificativi Catastali:	Compilata da:
Sezione:	Calderai Claudio
Foglio: 187	Iscritto all'albo:
Particella: 429	Geometri
Subalterno: 15	Prov. Siena N. 1140

Scheda n. 1 Scala 1:200

FOGLIO 187
SCALA 1:2000

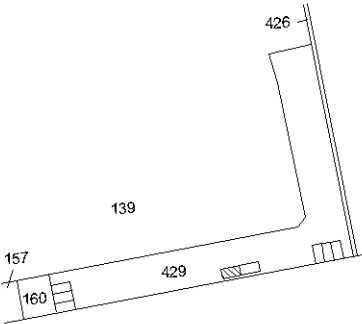

posto auto
scoperto

PIANO TERRENO

