

**Agenzia del Territorio
CATASTO FABBRICATI
Ufficio Provinciale di
Siena**

Dichiarazione protocollo n. SI0131668 del 16/11/2011

Planimetria di u.i.u. in Comune di Asciano

Localita' Zona Artigianale Casetta

civ.

Identificativi Catastali:

Sezione:
Foglio: 8
Particella: 385
Subalterno: 10

Compilata da:
Calderai Claudio



Iscritto all'albo:
Geometri

Prov. Siena

N. 1140

Scheda n. 1 Scala 1:200

**FOGLIO 8
SCALA 1:2000**

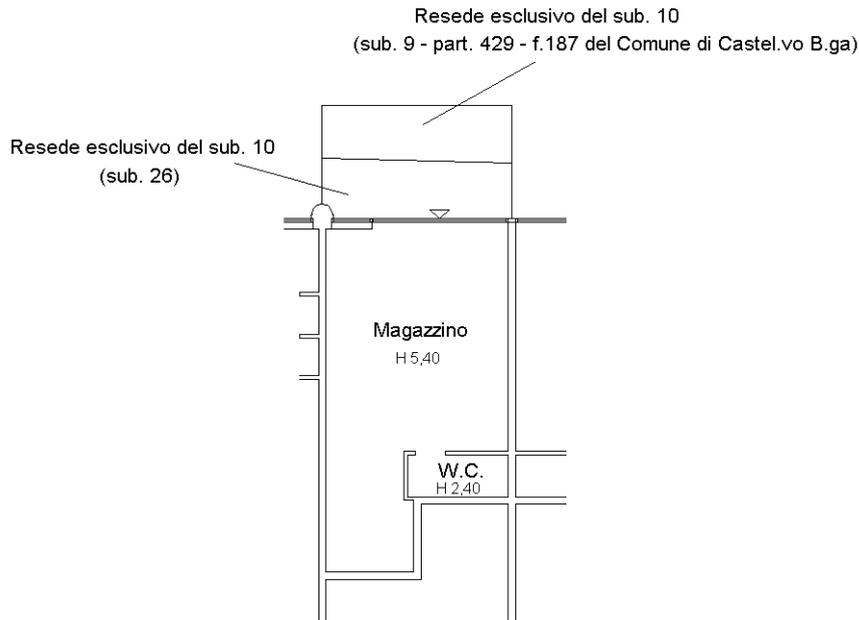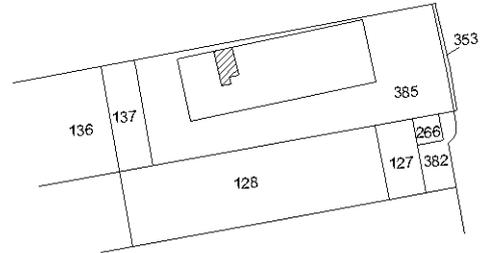

PIANO TERRENO



Ultima planimetria in atti

**Agenzia del Territorio
CATASTO FABBRICATI
Ufficio Provinciale di
Siena**

Dichiarazione protocollo n. SI0131653 del 16/11/2011

Planimetria di u.i.u. in Comune di Castelnuovo Berardenga

Via Baldassarre Peruzzi

civ.

Identificativi Catastali:

Sezione:
Foglio: 187
Particella: 429
Subalterno: 17

Compilata da:

Calderai Claudio
Iscritto all'albo:
Geometri



Prov. Siena

N. 1140


Scheda n. 1

Scala 1:200

FOGLIO 187
SCALA 1:2000

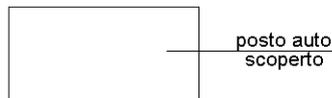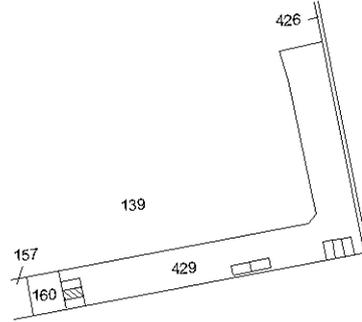

PIANO TERRENO

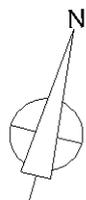

Ultima planimetria in atti