

Agenzia del Territorio
CATASTO FABBRICATI
Ufficio Provinciale di
Siena

Dichiarazione protocollo n. SI0131668 del 16/11/2011

Planimetria di u.i.u. in Comune di Asciano

Localita' Zona Artigianale Casetta

civ.

Identificativi Catastali:

Sezione:

Foglio: 8

Particella: 385

Subalterno: 8

Compilata da:

Calderai Claudio

Iscritto all'albo:
Geometri



Prov. Siena

N. 1140


Scheda n. 1

Scala 1:200

FOGLIO 8
SCALA 1:2000

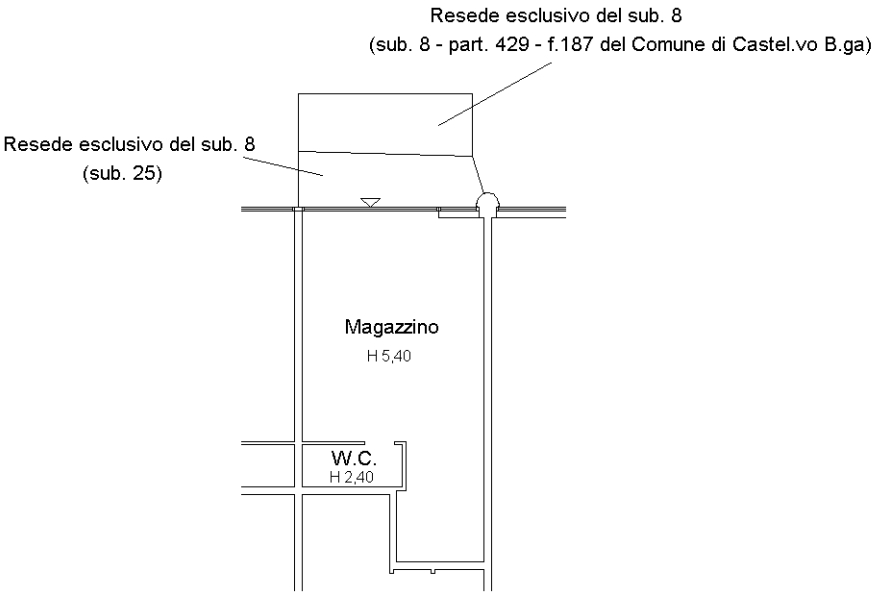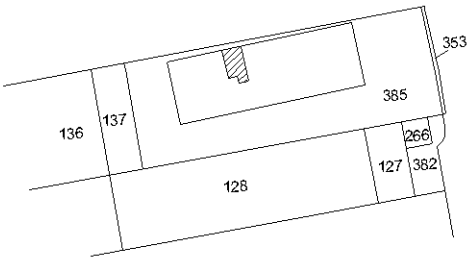

PIANO TERRENO

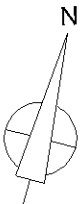


Agenzia del Territorio
CATASTO FABBRICATI
Ufficio Provinciale di
Siena

Dichiarazione protocollo n. SI0131653 del 16/11/2011
Planimetria di u.i.u. in Comune di Castelnuovo Berardenga
Via Baldassarre Peruzzi civ.

Identificativi Catastali:	Compilata da:
Sezione:	Calderai Claudio
Foglio: 187	Iscritto all'albo:
Particella: 429	Geometri
Subalterno: 18	Prov. Siena N. 1140

Scheda n. 1 Scala 1:200

FOGLIO 187
SCALA 1:2000

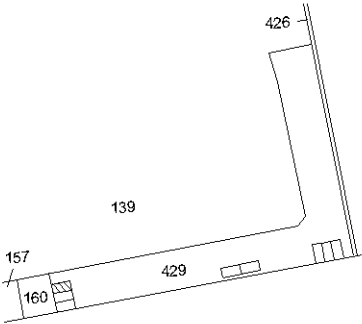

posto auto
scoperto

PIANO TERRENO

