
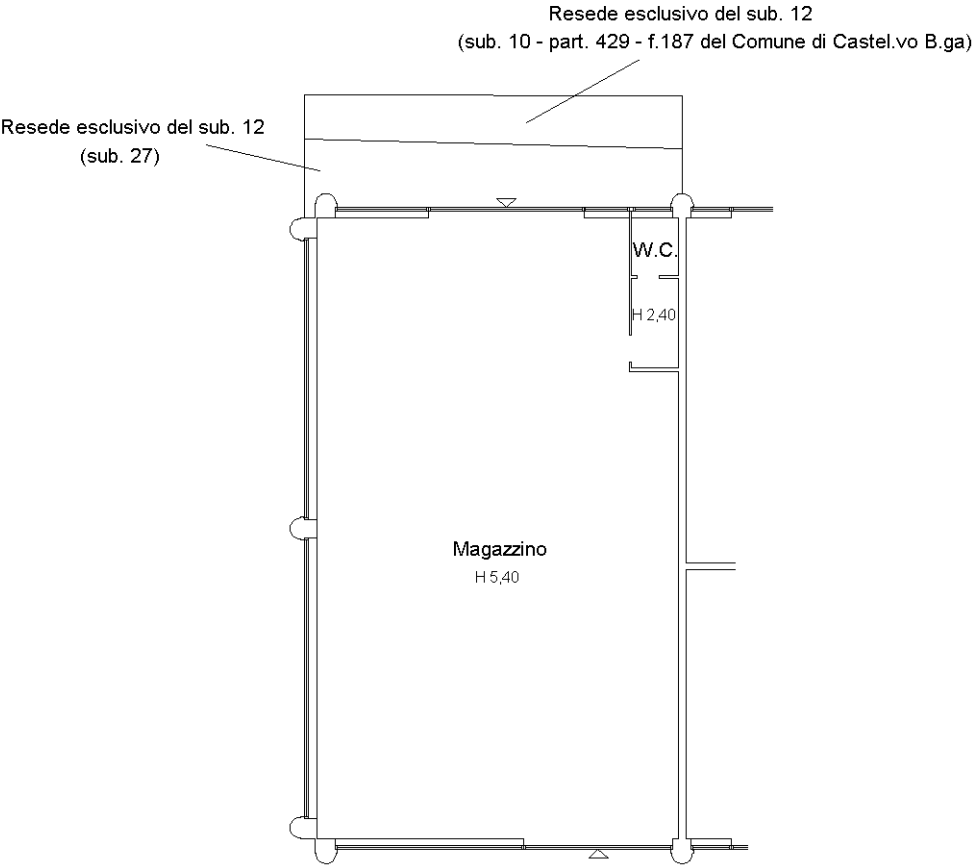


Agenzia del Territorio
CATASTO FABBRICATI
Ufficio Provinciale di
Siena


Dichiarazione protocollo n. SI0131668 del 16/11/2011	
Planimetria di u.i.u. in Comune di Asciano	
Localita' Zona Artigianale Casetta	civ.
Identificativi Catastali:	Compilata da:
Sezione:	Calderai Claudio
Foglio: 8	Iscritto all'albo:
Particella: 385	Geometri
Subalterno: 12	Prov. Siena
	N. 1140

Scheda n. 1 Scala 1:200

FOGLIO 8
SCALA 1:2000

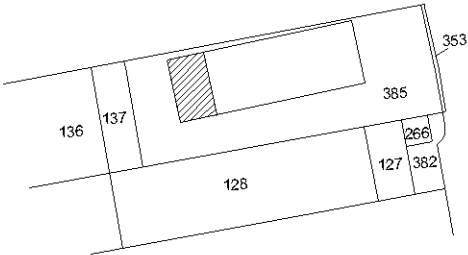

PIANO TERRENO

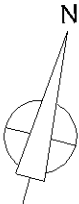



Agenzia del Territorio
CATASTO FABBRICATI
Ufficio Provinciale di
Siena

Dichiarazione protocollo n. SI0131653 del 16/11/2011
Planimetria di u.i.u. in Comune di Castelnuovo Berardenga
Via Baldassarre Peruzzi civ.


Identificativi Catastali:	Compilata da:
Sezione:	Calderai Claudio
Foglio: 187	Iscritto all'albo:
Particella: 429	Geometri
Subalterno: 16	Prov. Siena N. 1140

Scheda n. 1 Scala 1:200

FOGLIO 187
SCALA 1:2000

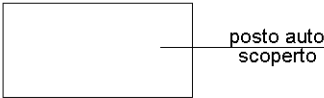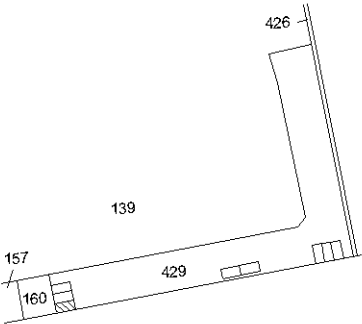

PIANO TERRENO

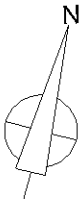

Ultima planimetria in atti