
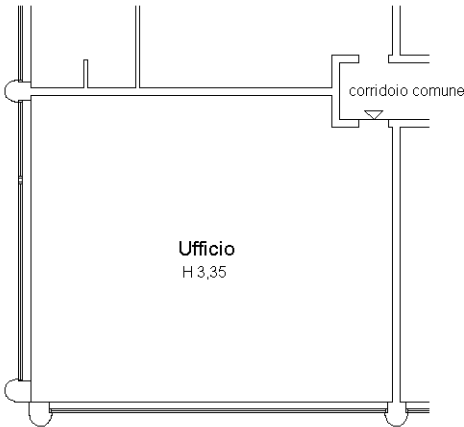


Agenzia del Territorio
CATASTO FABBRICATI
Ufficio Provinciale di
Siena

Dichiarazione protocollo n. SI0118257 del 29/09/2011	
Planimetria di u.i.u. in Comune di Asciano	
Localita' Zona Artigianale Casetta	
civ.	
Identificativi Catastali:	Compilata da:
Sezione:	Calderai Claudio
Foglio: 8	Iscritto all'albo:
Particella: 385	Geometri
Subalterno: 15	Prov. Siena
	N. 1140

Scheda n. 1 Scala 1:200

FOGLIO 8
SCALA 1:2000

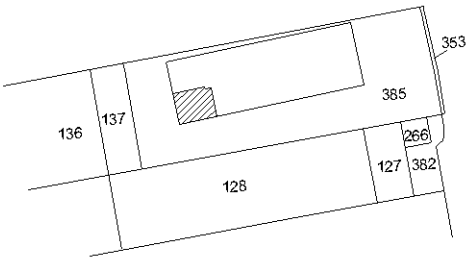

PIANO PRIMO



Agenzia del Territorio
CATASTO FABBRICATI
Ufficio Provinciale di
Siena

Dichiarazione protocollo n. SI0118257 del 29/09/2011

Planimetria di u.i.u. in Comune di Asciano

Localita' Zona Artigianale Casetta

civ.

Identificativi Catastali:

Sezione:

Foglio: 8

Particella: 385

Subalterno: 15

Compilata da:

Calderai Claudio

Iscritto all'albo:


Geometri

Prov. Siena


N. 1140

Scheda n. 2

Scala 1:500

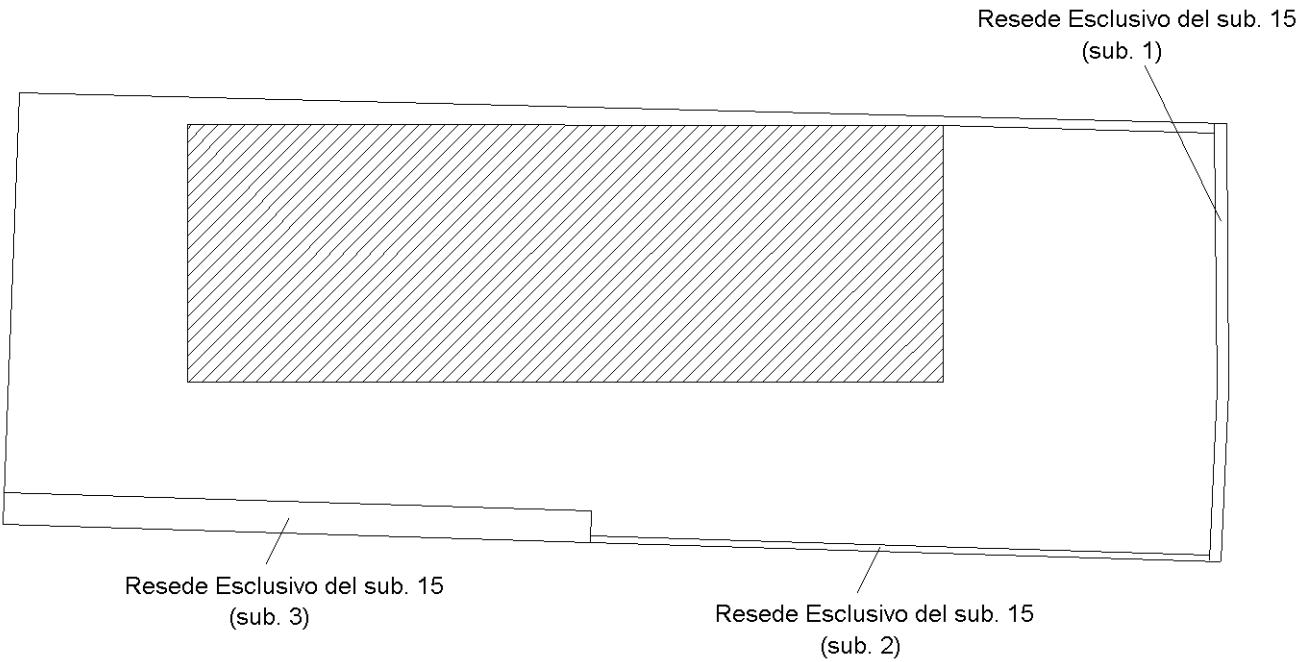

PIANO TERRENO

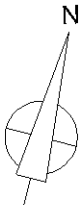

Ultima planimetria in atti

Agenzia del Territorio
CATASTO FABBRICATI
Ufficio Provinciale di
Siena

Dichiarazione protocollo n. SI0131668 del 16/11/2011

Planimetria di u.i.u. in Comune di Asciano

Localita' Zona Artigianale Casetta

civ.

Identificativi Catastali:

Sezione:

Foglio: 8

Particella: 385

Subalterno: 34

Compilata da:

Calderai Claudio

Iscritto all'albo:

Geometri



Prov. Siena

N. 1140

Scheda n. 1

Scala 1:200

FOGLIO 8
SCALA 1:2000

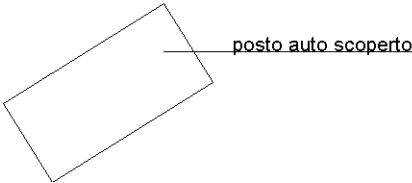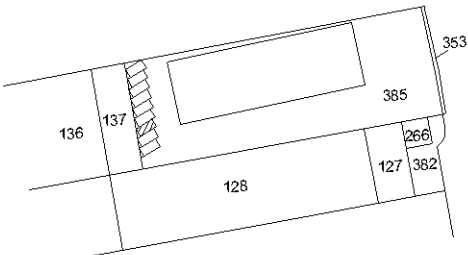

PIANO TERRENO

