
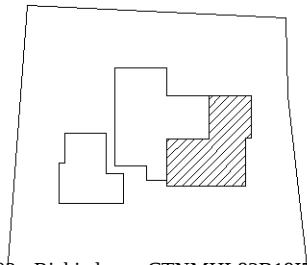
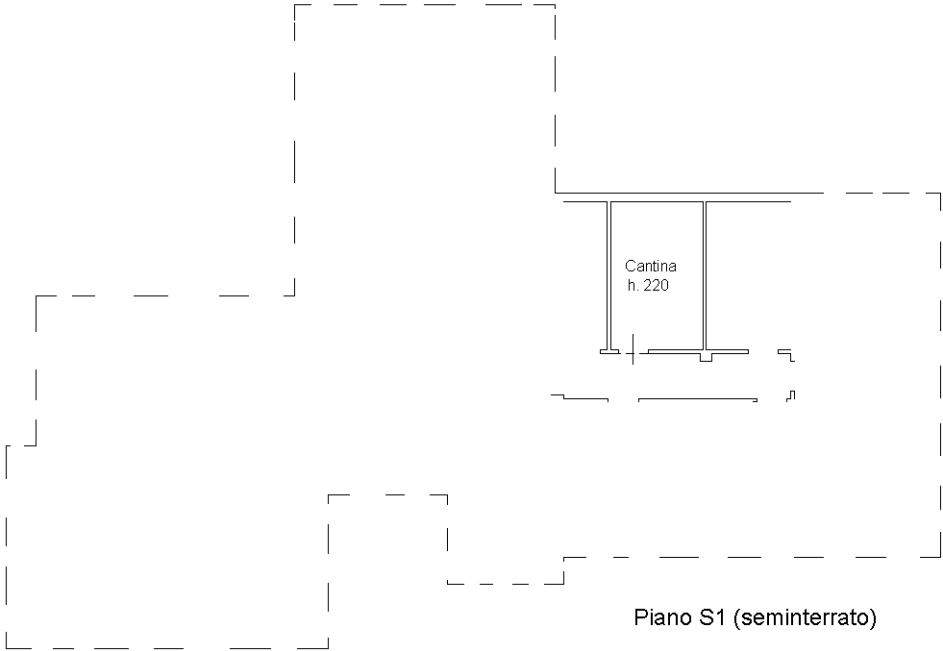



Agenzia del Territorio
CATASTO FABBRICATI
Ufficio Provinciale di
Siena

Dichiarazione protocollo n. SI0018231 del 02/03/2006	
Planimetria di u.i.u. in Comune di Colle Di Val D'elsa	
Frazione Campiglia Via R.sanzio	civ. 14
Identificativi Catastali:	Compilata da:
Sezione:	Marchetti Roberto
Foglio: 29	Iscritto all'albo:
Particella: 121	Geometri
Subalterno: 16	Prov. Siena
	N. 879

Scheda n. 1 Scala 1:200

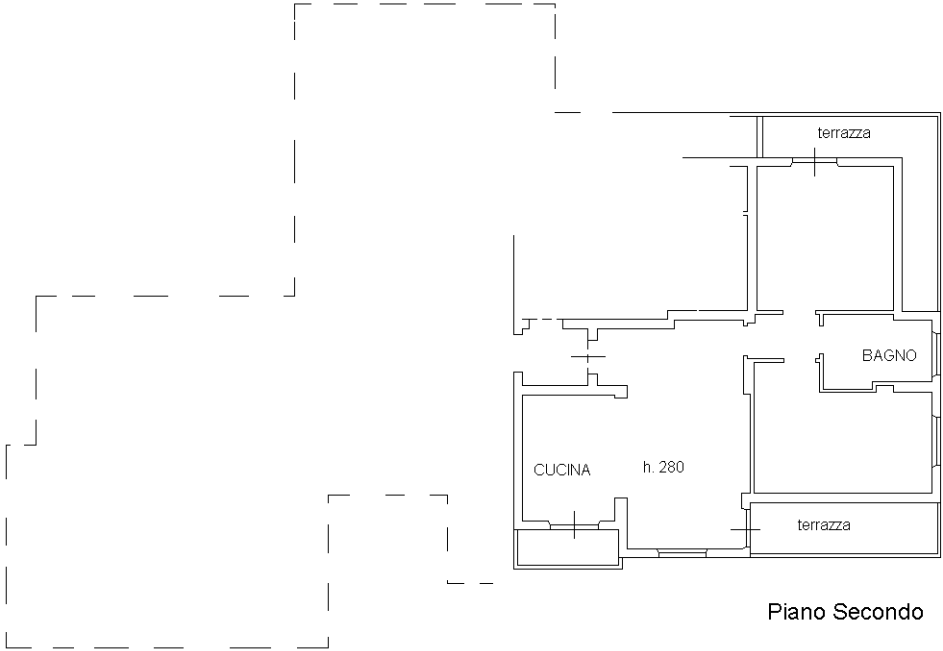

Planimetria ubicativa

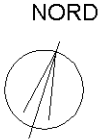


Ultima planimetria in atti

Agenzia del Territorio
CATASTO FABBRICATI
Ufficio Provinciale di
Siena


Dichiarazione protocollo n. SI0088760 del 29/09/2005	
Planimetria di u.i.u. in Comune di Colle Di Val D'elsa	
Frazione Campiglia Via R.sanzio	civ. 14
Identificativi Catastali:	Compilata da:
Sezione:	Bianchi Giulio
Foglio: 29	Iscritto all'albo:
Particella: 121	Periti Edili
Subalterno: 10	Prov. Siena N. 741

Scheda n. 1 Scala 1:200


Piano terreno

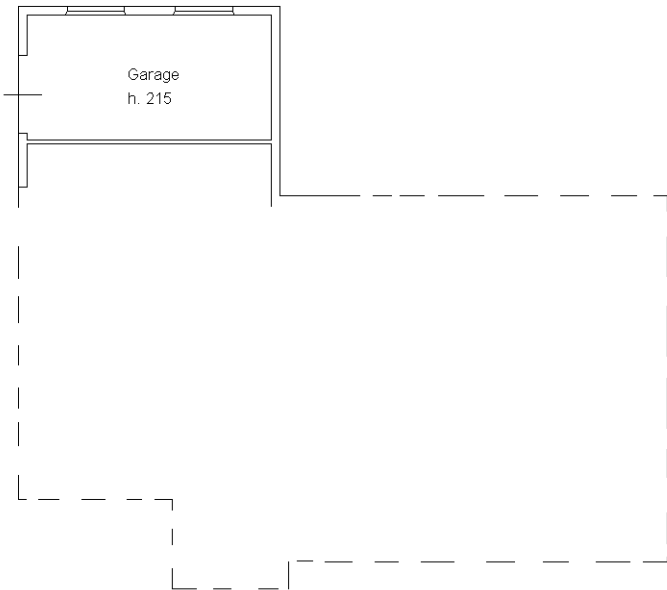

Planimetria ubicativa

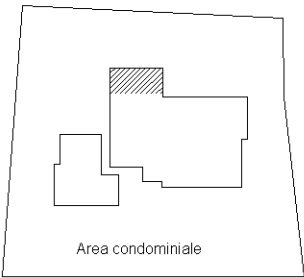

NORD




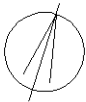


Ultima planimetria in atti

ELABORATO PLANIMETRICO	
Compilato da: Marchetti Roberto	
Iscritto all'albo: Geometri	
Prov. Siena	N. 879

Agenzia del Territorio
CATASTO FABBRICATI
 Ufficio Provinciale di
 Siena

Comune di Colle Di Val D'elsa		Protocollo n. SI0004801 del 15/01/2008	
Sezione:	Foglio: 29	Particella: 121	Tipo Mappale n. del
Dimostrazione grafica dei subalterni			Scala 1 : 500

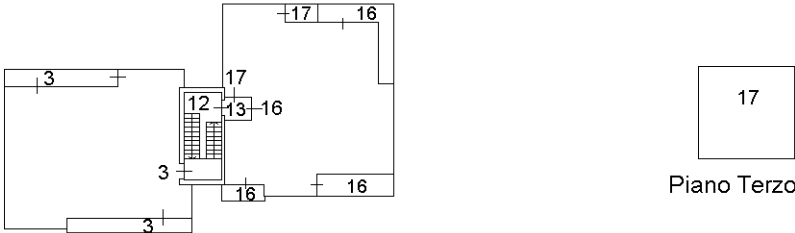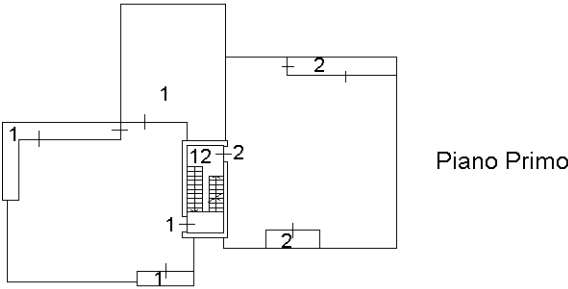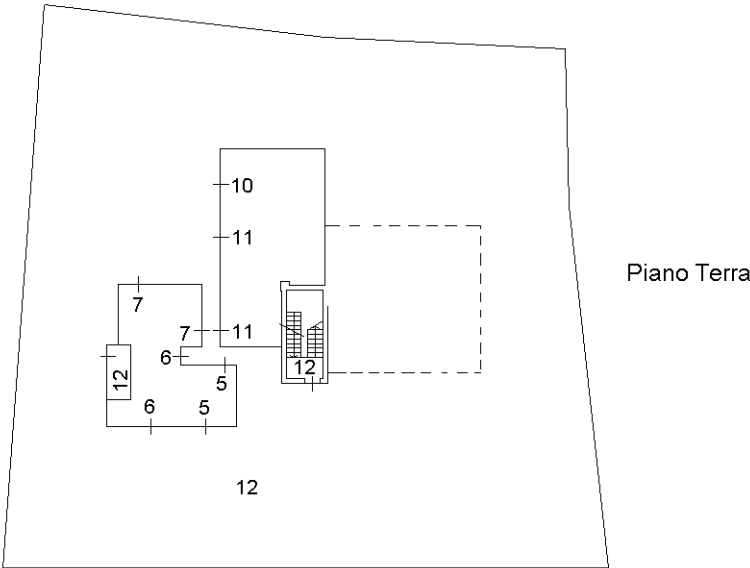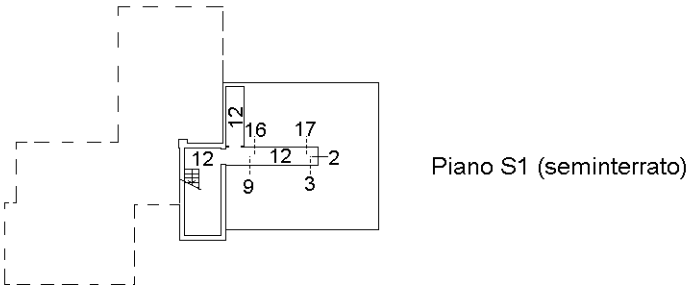

Ultima planimetria in atti

