

Agenzia del Territorio
CATASTO FABBRICATI
Ufficio Provinciale di
Siena

Dichiarazione protocollo n. SI0077605 del 29/09/2006

Planimetria di u.i.u. in Comune di Sovicille

Localita' Pian Dei Mori- Sovicille

civ.

Identificativi Catastali:

Sezione:

Foglio: 33

Particella: 648

Subalterno: 11

Compilata da:
Leolini Marco




Iscritto all'albo:
Geometri

Prov. Siena

N. 538

Scheda n. 1

Scala 1:200

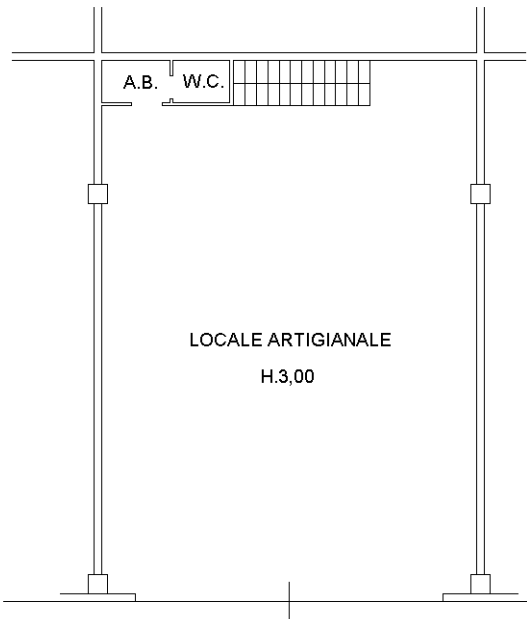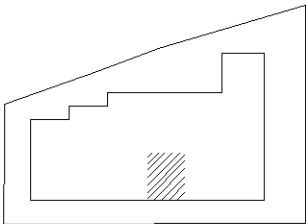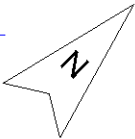

Ultima planimetria in atti

Agenzia del Territorio
CATASTO FABBRICATI
Ufficio Provinciale di
Siena

Dichiarazione protocollo n. SI0077605 del 29/09/2006

Planimetria di u.i.u. in Comune di Sovicille

Localita' Pian Dei Mori- Sovicille

civ.

Identificativi Catastali:

Sezione:

Foglio: 33

Particella: 648

Subalterno: 12

Compilata da:
Leolini Marco





Iscritto all'albo:
Geometri

Prov. Siena

N. 538

Scheda n. 1

Scala 1:200

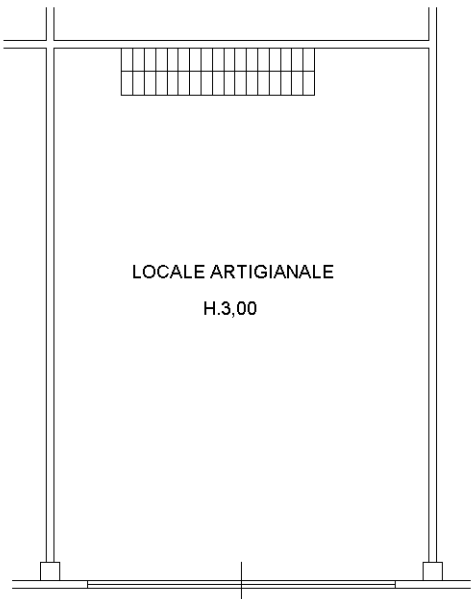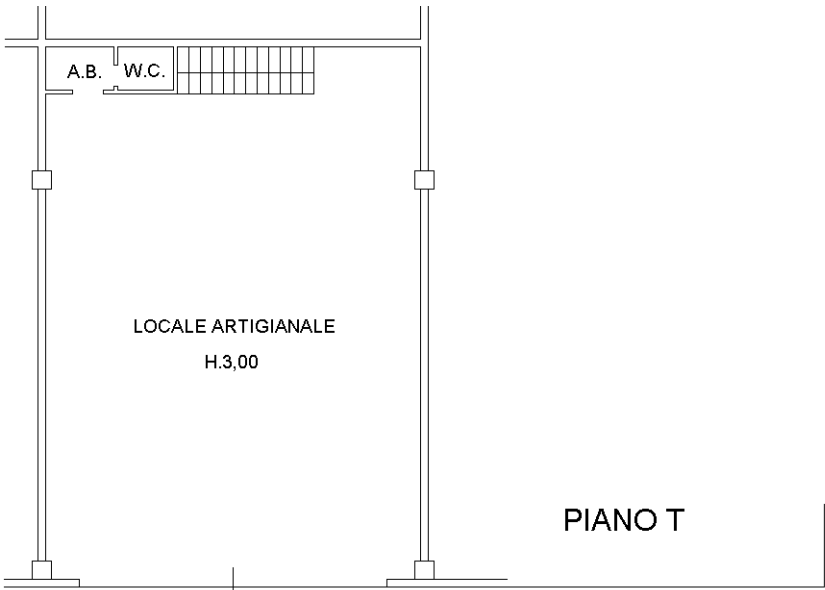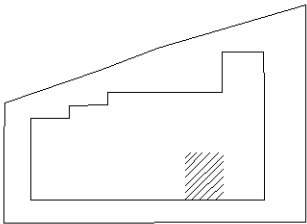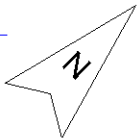

Ultima planimetria in atti