

MODULARIO
F. r.p. rend. 488




DIREZIONE GENERALE DEL CATASTO E DEI SS.TT.EE.
CATASTO EDILIZIO URBANO (RDL 13-4-1930, n. 852)


Planimetria di u.l.u. in Comune di **CHIANCIANO T.** via **PO** civ. **13**

LIRE
400

MOD. AN (CEU)
VIA PO n. 13 Piano S.I.-I.-1-2-3-4
Catasto Edilizio Urbano - Situazione al 08/07/2022 - Comune di CHIANCIANO TERME (CS08) - Foglio 11 - Partenza 127 - Subdivisione 127-1-1-2-3-4

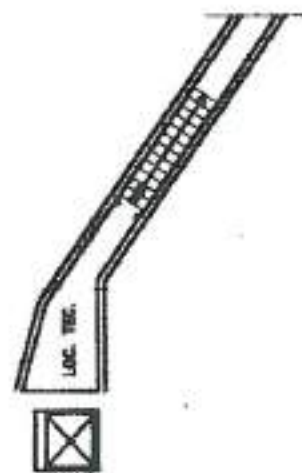

- PIANO SEMINTERRATO -
H= 2,10 ml.

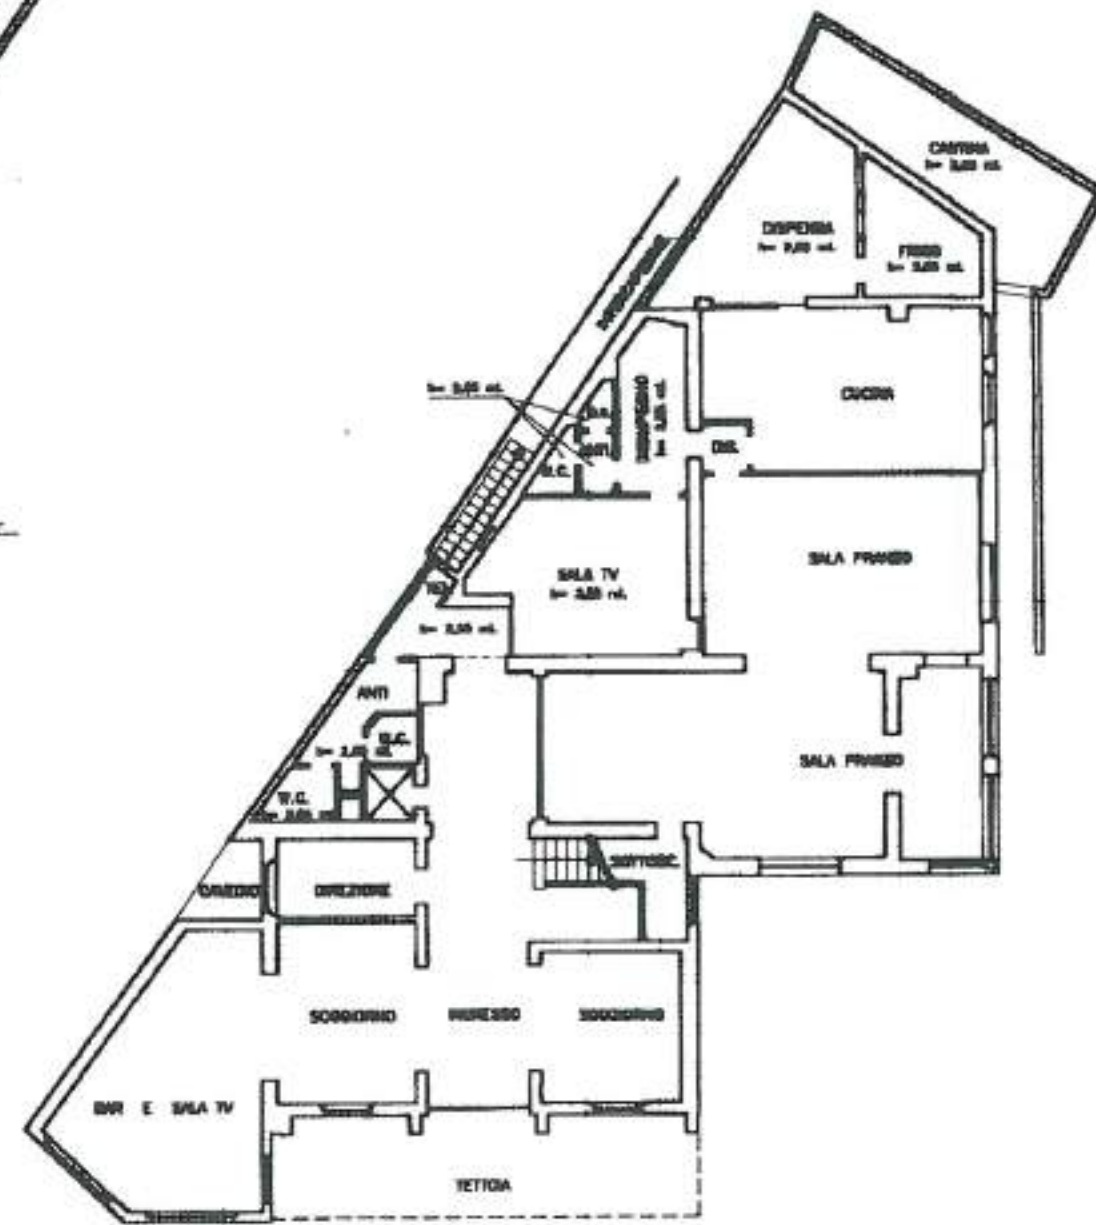


- PIANO TERRA -
H= 3,35 ml.



- PIANO PRIMO -
H= 3,05 ml.

ESTRATTO DI MAPPA
FOGLIO 11 P. LLA 127
SCALA 1:1000

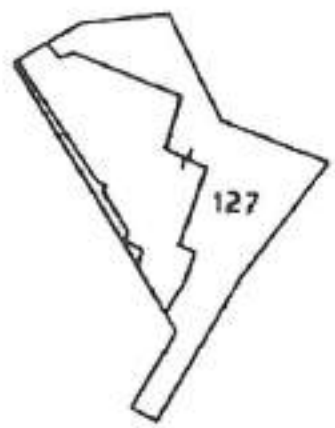

Dichiarazione di N.C. ☐ Denuncia di variazione ☒	Completata dal GEOMETRA BIANCUCCI CLAUDIO Iscritto all'albo dei GEOMETRI della provincia di SIENA data 7/10/2022 Firma <i>[Signature]</i>	RISERVATO ALL'UFFICIO
Identificativi catastali F. 11 n. 127 sub. 1		

Data presentazione: 27/10/2022 - Data di variazione: 27/10/2022 - Richiedente: CNPSMN761201592N
Foglio 11 - Partenza 127 - Subdivisione 127-1-1-2-3-4 - Formata stampa richiesta: A3(297x420)

MODULARIO
F. r.p. mod. 400



DIREZIONE GENERALE DEL CATASTO E DEI SS.TT.EE.
CATASTO EDILIZIO URBANO (RDL 13-4-1939, n. 652)

LIRE
400

Planimetria di u.l.u. in Comune di **CHIANCIANO T.** via **PO**

civ. 13




- PIANO SECONDO -
H= 3,00 ml.



- PIANO TERZO -
H= 3,00 ml.



- PIANO QUARTO -
H= 2,80 ml.

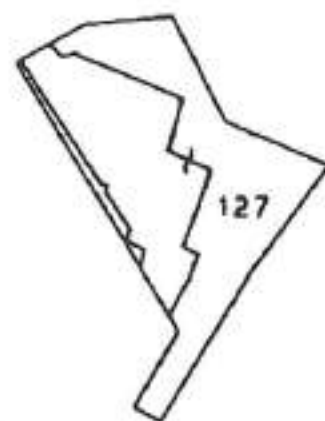

ESTRATTO DI MAPPA
FOGLIO 11 P. LLA 127
SCALA 1:1000

ORIENTAMENTO



SCALA DI 200

Dichiarazione di N.C. ☐
Denuncia di variazione ☒

Identificativi catastali
F. 11
n. 127 sub.

Compilata dal **GEOMETRA**
BIANCUCCI CLAUDIO
Iscritto all'albo dei **GEOMETRI**
della provincia di **SIENA** n. **715**
data **20/11/2022** Firma **Claudio Biancucci**

RISERVATO ALL'UFFICIO

Data presentazione: 20/11/2022 - Data di deposito: 20/11/2022 - Richiedente: CNPSMNT6130F392N
Totali schede: 2 - Formati di acquisizione: A3(297x420) - Formato stampa richiesto: A3(297x420)
Ultima planimetria in atti

