


Dichiarazione protocollo n. SI0053082 del 31/03/2009	
Planimetria di u.i.u. in Comune di Rapolano Terme	
Localita' Podere Camporlecchio	civ.
Identificativi Catastali: Sezione: Foglio: 111 Particella: 2 Subalterno:	Compilata da: Barbetti Carlo Iscritto all'albo: Geometri Prov. Siena
	N. 1062

Scheda n. 1	Scala 1:500
-------------	-------------



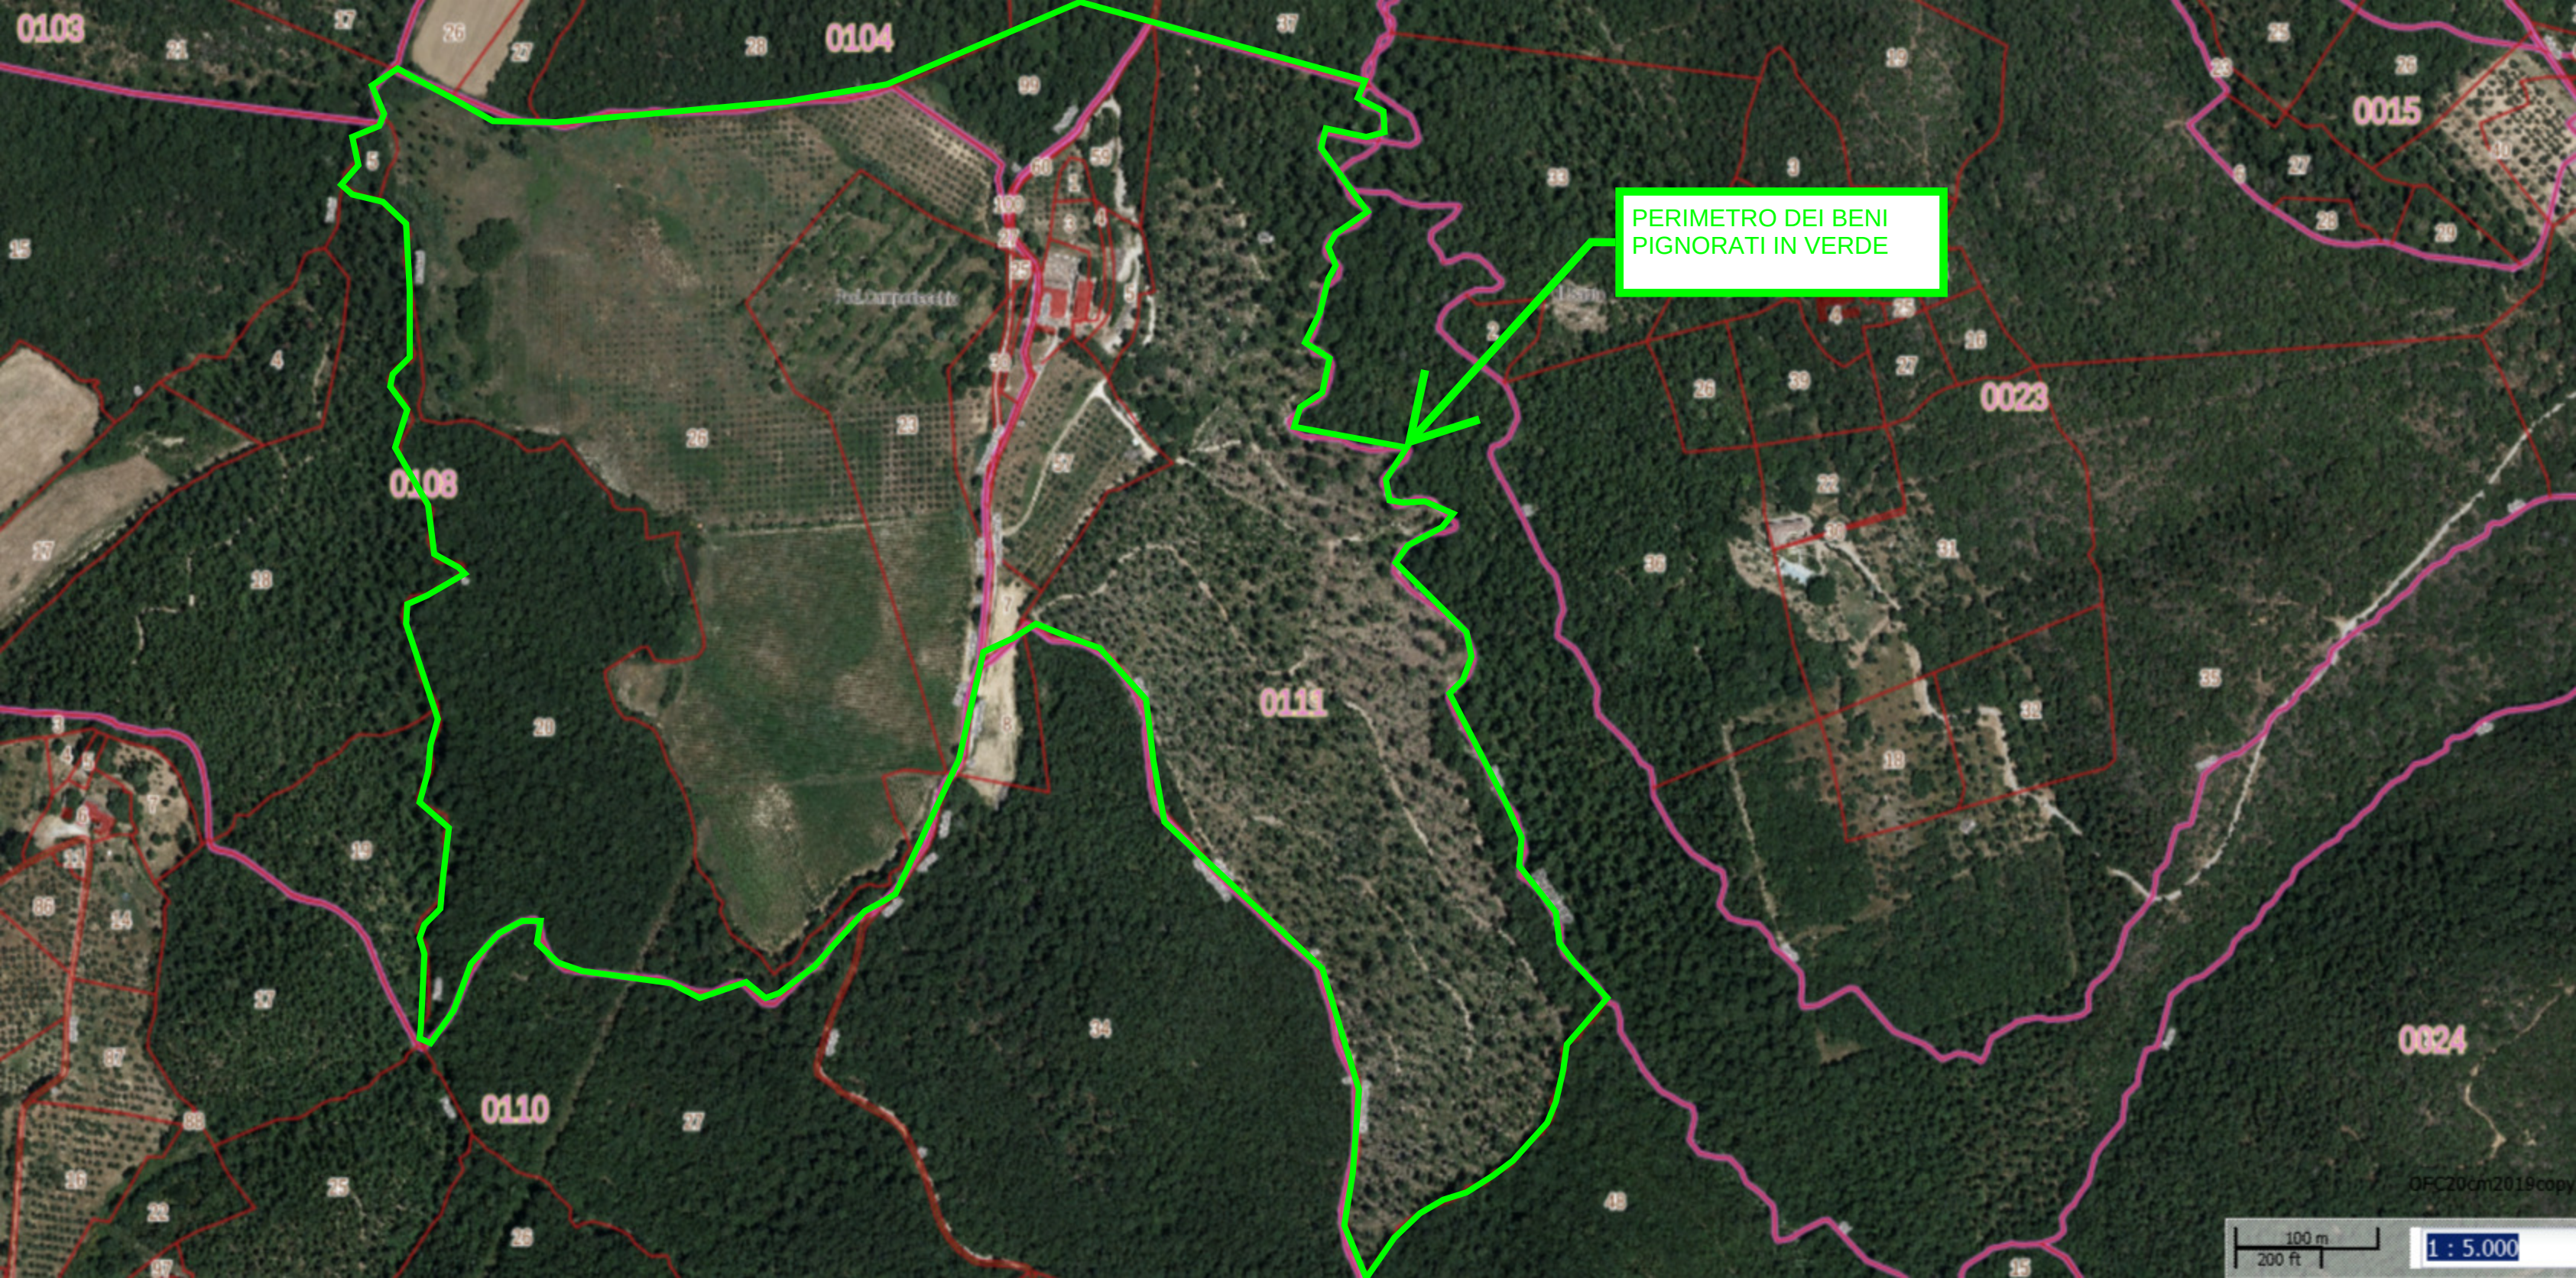

PERIMETRO DEI BENI
PIGNORATI IN VERDE