


Agenzia del Territorio
CATASTO FABBRICATI
Ufficio provinciale di
Siena

Dichiarazione protocollo n. del
000124270 04/07/2002
Planimetria di u.i.u. in Comune di Chianciano Terme
Via Le Piane civ. 62

Identificativi Catastali:
Sezione:
Foglio: 18
Particella: 170
Subalterno: 3




Compilata da:
Contini Roberto
Iscritto all'albo:
Architetti
Prov. Siena N. 236

Scala 1: 200

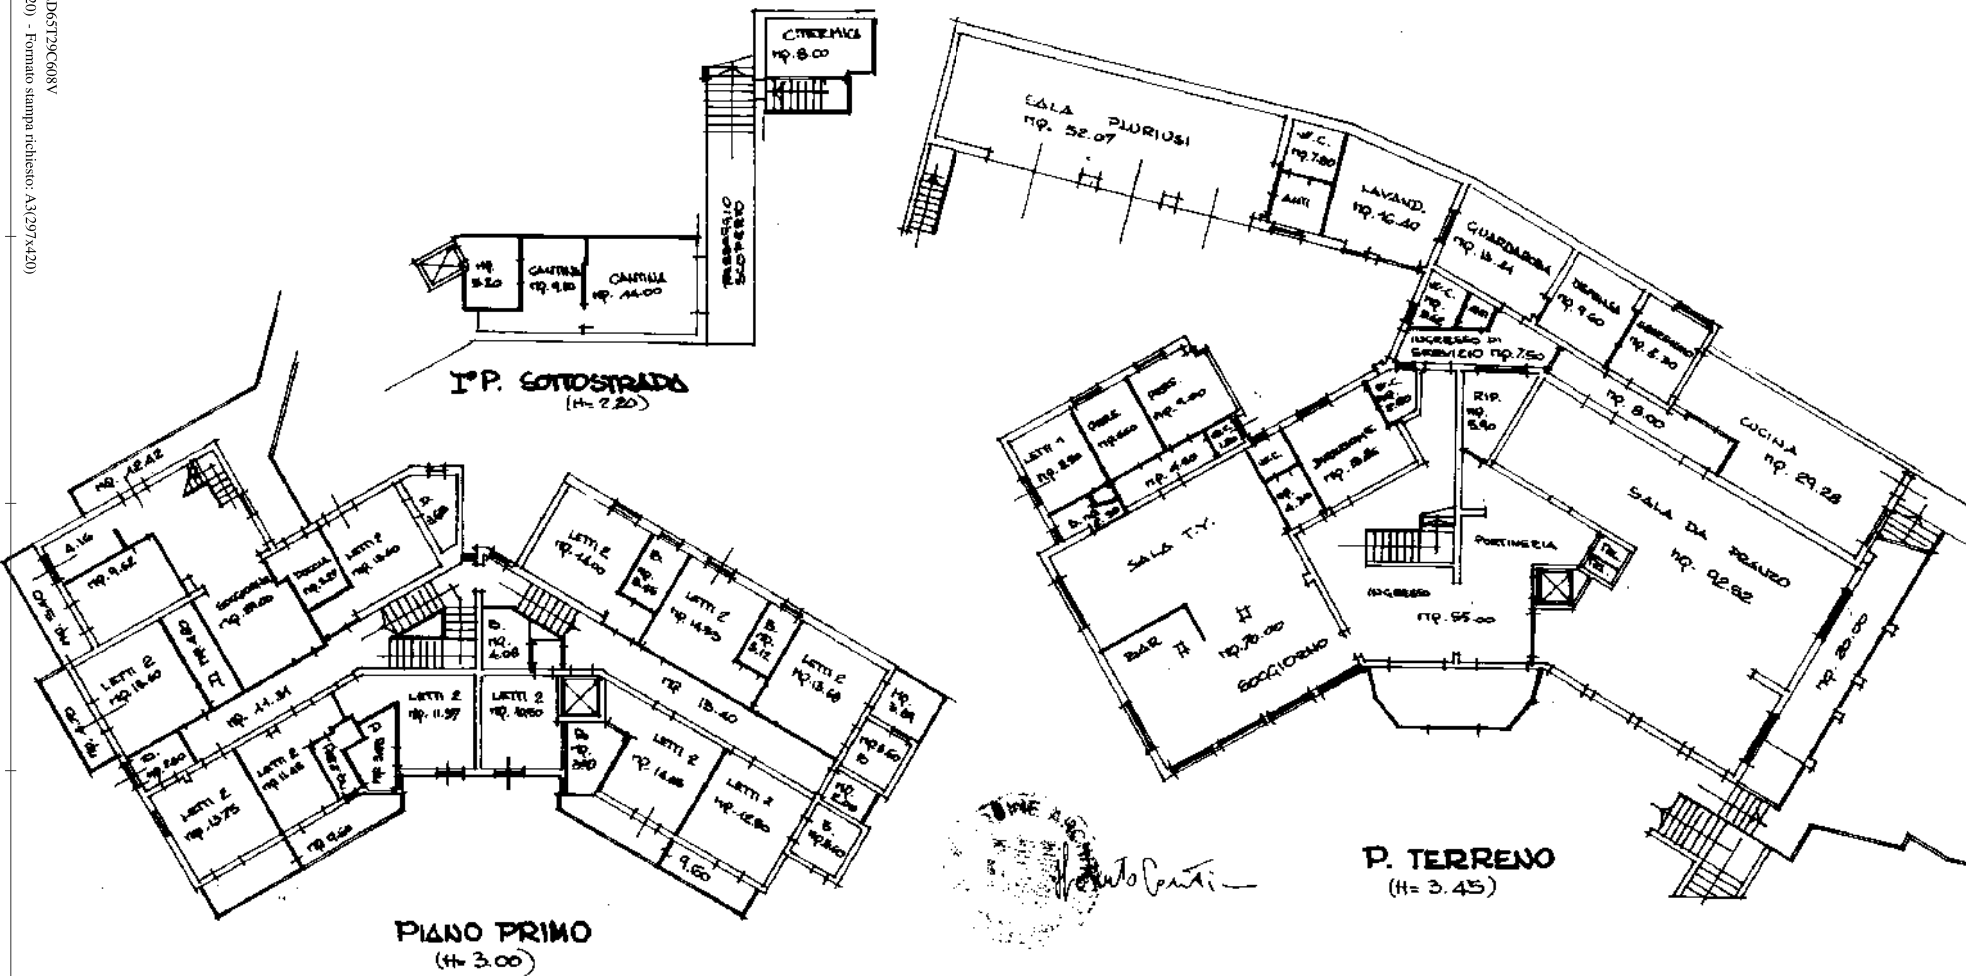

Identificativi Catastali:
Sezione:
Foglio: 18
Particella: 170
Subalterno: 3

Compilata da: Contina Roberto	
Iscritto all'albo: Architetti	
Prov. Siena	N. 236

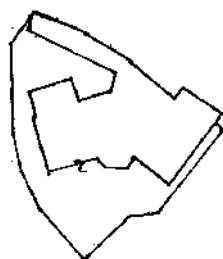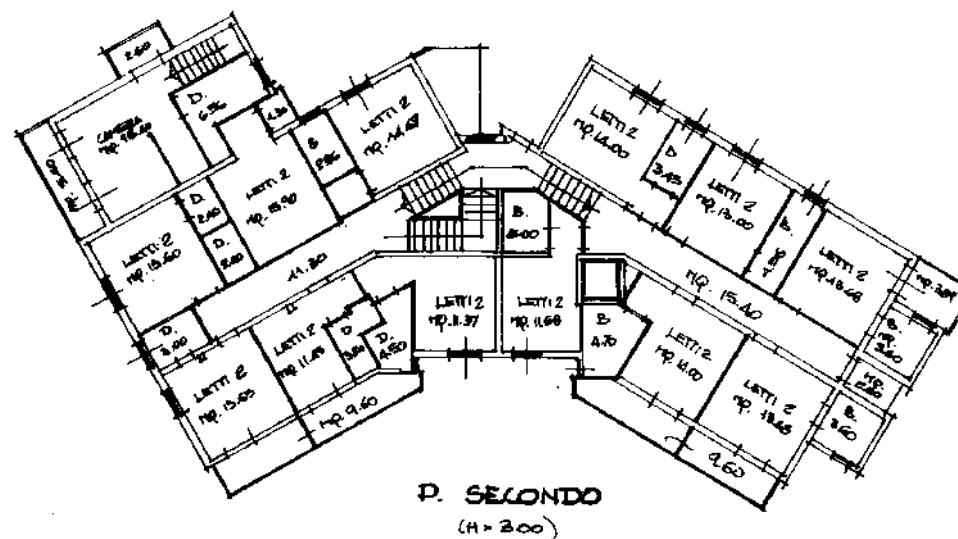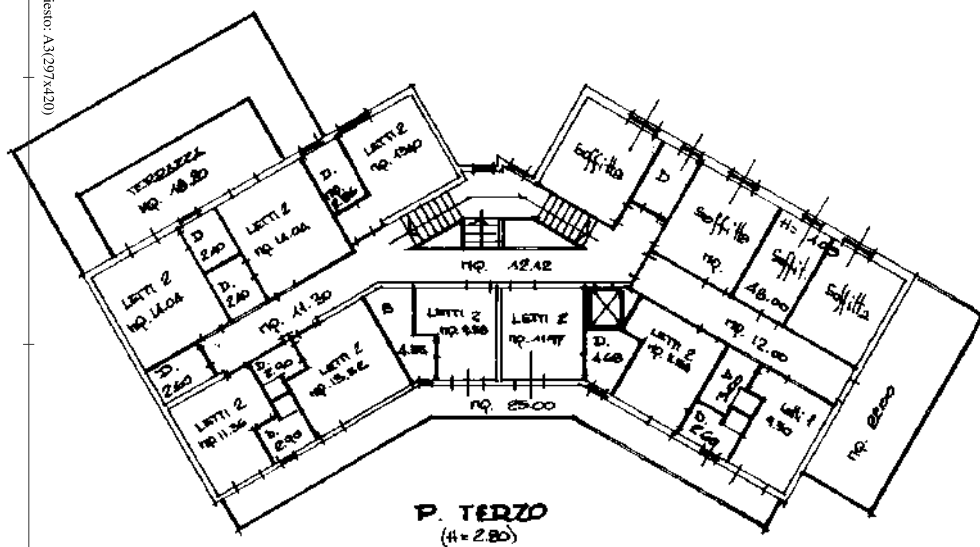

Robert. Parker