


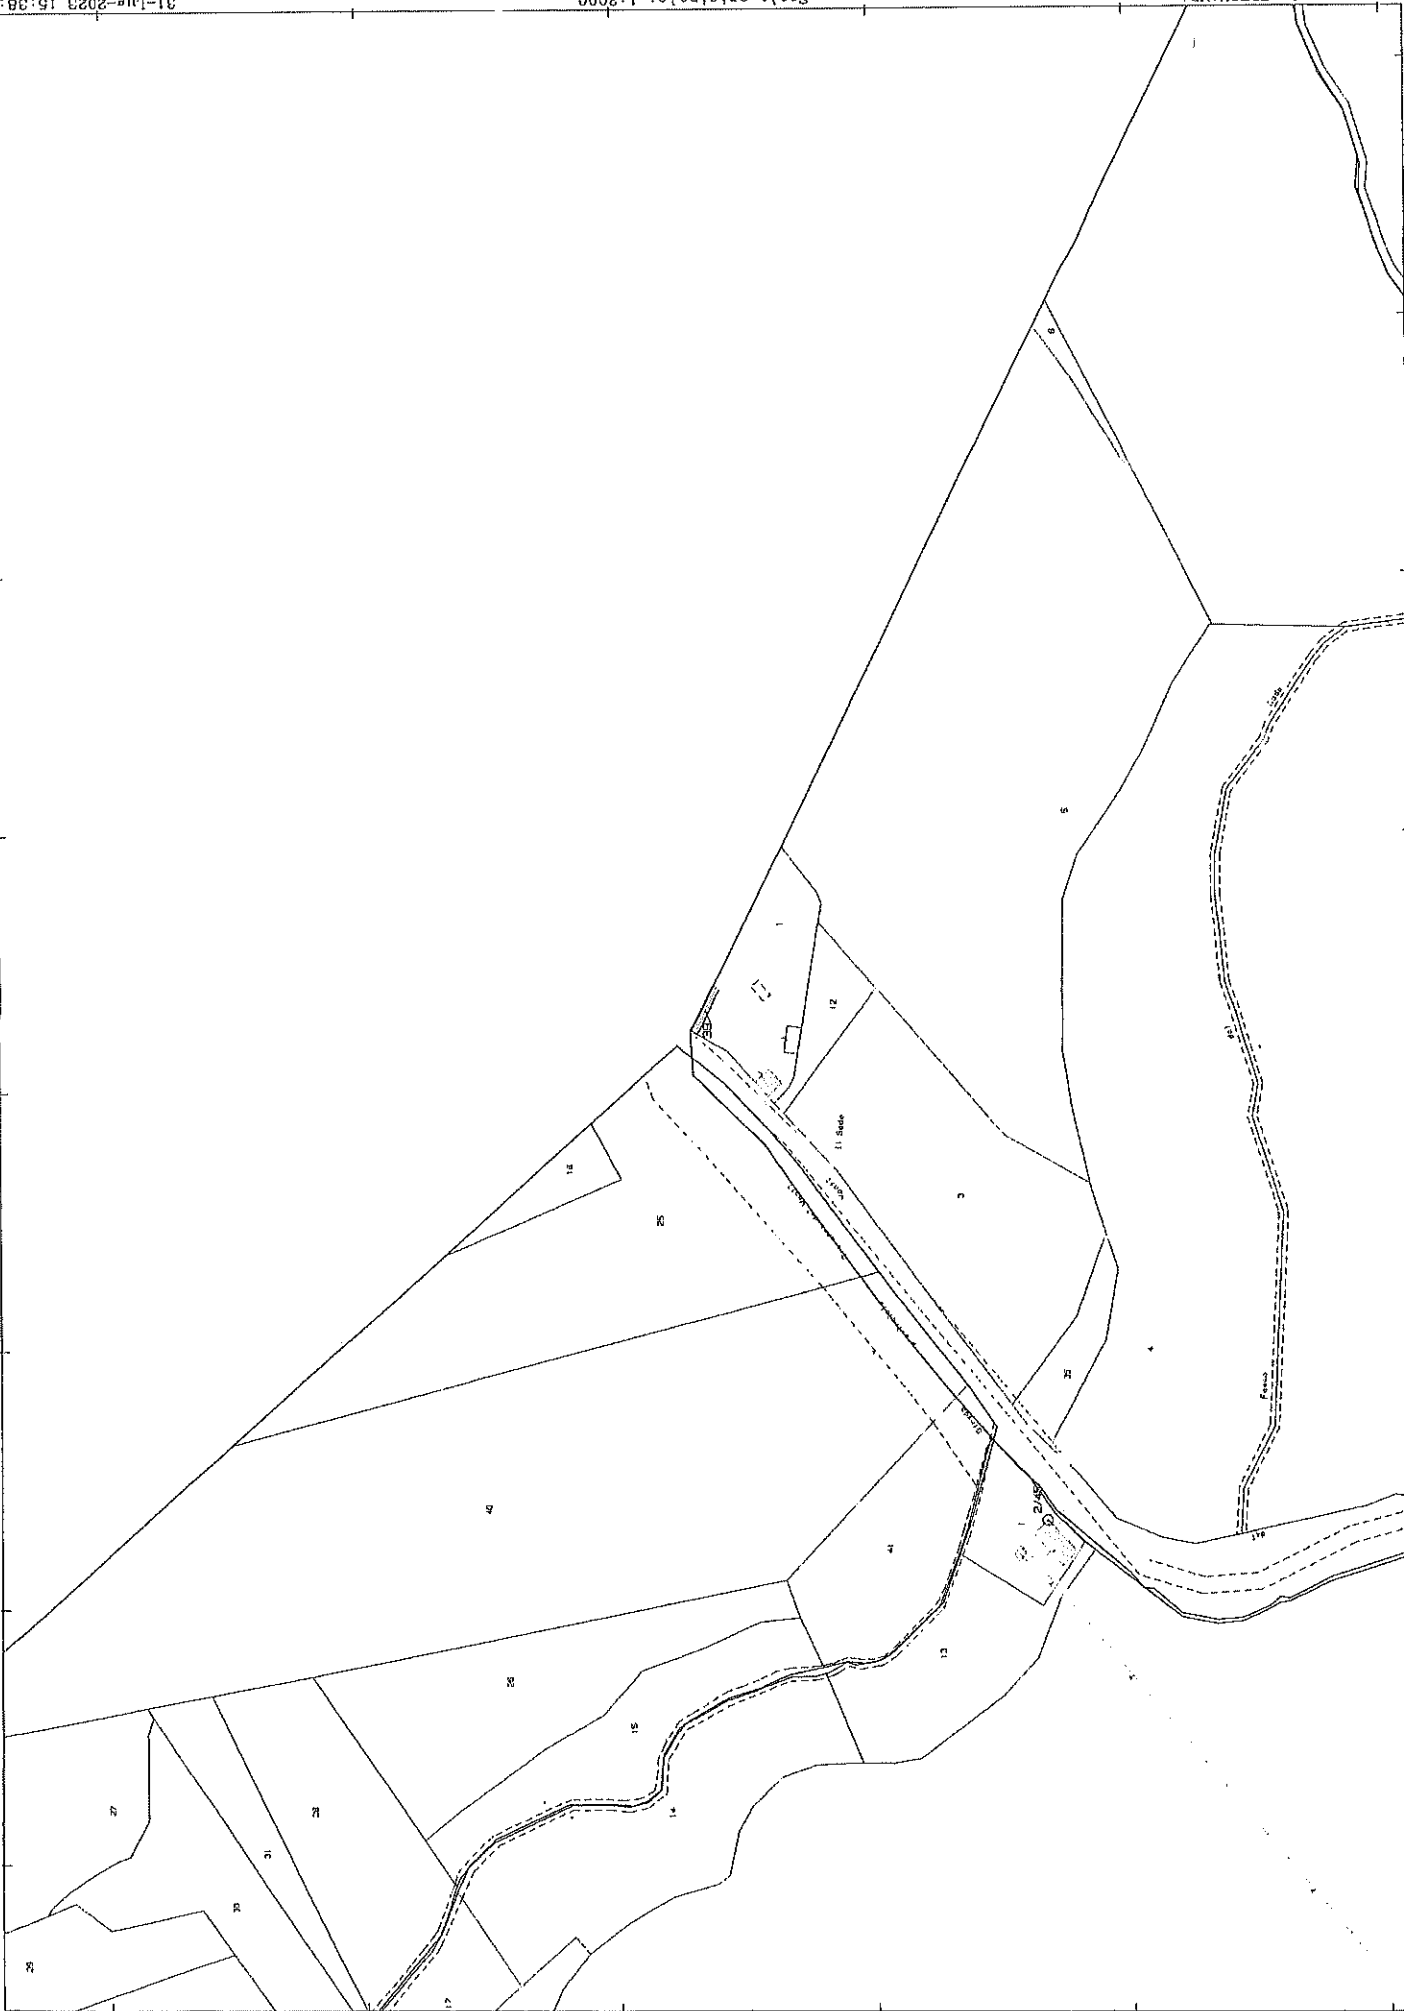

Agenzia delle Entrate
CATASTO FABBRICATI
Ufficio Provinciale di
Siena

Dichiarazione protocollo n. SI0026964 del 19/06/2018

Planimetria di u.i.u. in Comune di Sinalunga

Localita' Sodo

civ. SNC

Identificativi Catastali:

Sezione:

Foglio: 90

Particella: 14

Subalterno: 14

Compilata da:
Barbetti Carlo

Iscritto all'albo:
Geometri

Prov. Siena

N. 1062

Scheda n. 2

Scala 1:500

TAVOLA 2/2

Part. 87

altre
U.I.U.

corte esclusiva

5.622,84 m²

campo da tennis
esclusivo
653,17 m²

44,54 m²

piccola
esclusiva

Part. 98

Part. 16

Uffina planimetria in atti

comune di Trequanda
Fg. 48 Part. 39

Data: 14/03/2023 - n. T449940 - Richiedente: FRNFBA64T30F592U

totale schede: 2 - Formato di acquisizione: A4(210x297) - Formato stampa richiesto: A4(210x297)

Catasto dei Fabbricati - Situazione al 14/03/2023 - Comune di SINALUNGA(A468) - < Foglio 90 - Particella 14 - Subalterno 14 >
Firmato da: FIDRINT FABRILTEMESSE DI ARUBAPEC S.P.A. NG CA 3 Serial#: 4ee481ba8f3a4a88d6203f0f307b3f



Dichiarazione protocollo n. S10024964 del 19/04/2018
 Pianimetria di a.i.u. in Comune di Sinalunga
 Località: Sodo civ. SNC



Compilata da:
 Barbetti Carlo
 Iscritto all'albo:
 Geometri
 Prov. Siena N.1062

Ultima planimetria in atti

**SUPERFICIE
LORDA**
385,84 m²

**SUPERFICIE
LORDA
383,95 m²**

PIANO PRIMO (1)

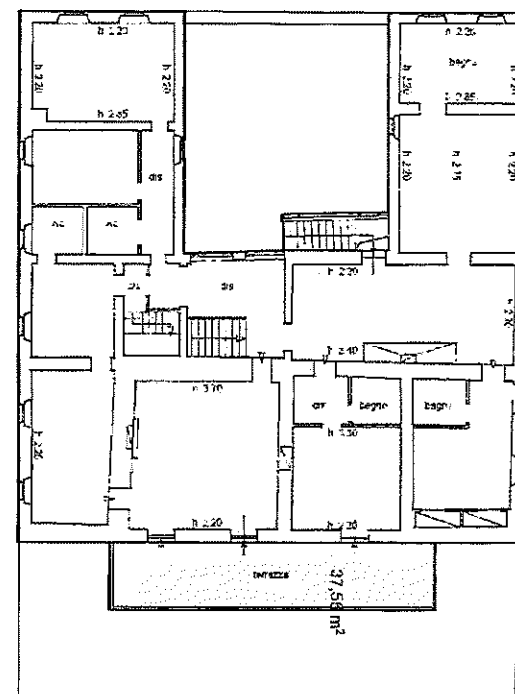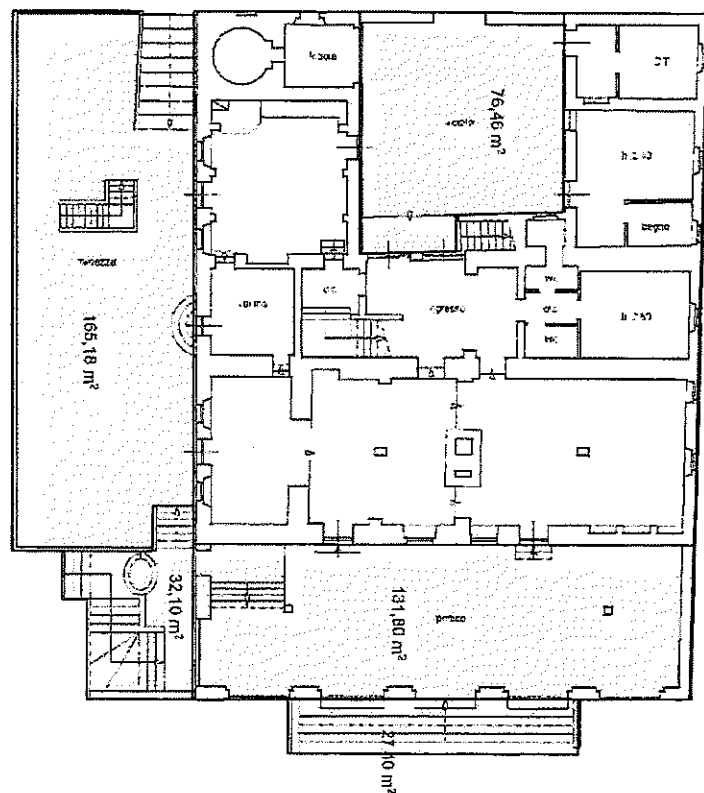

Agenzia delle Entrate
CATASTO FABBRICATI
Ufficio Provinciale di
Siena

Dichiarazione protocollo n. SI0026965 del 19/06/2018

Planimetria di u.i.v. in Comune di Sinalunga

Localita' Sode

civ. SNC

Identificativi Catastali:

Sezione:

Foglio: 90

Particella: 14

Subalterno: 16

Compilata da:
Barbetti Carlo


Iscritto all'albo:
Geometri

Prov. Siena

N. 1062

Scheda n. 1

Scala 1:200

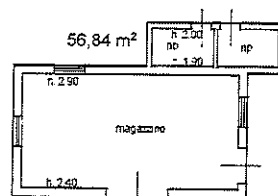

Part. 07

PIANO TERRENO (T)




Ultima planimetria in atti

Data: 14/03/2023 - n. T449946 - Richiedente: FRNFBA64T30F592U

Totale schede: 1 - Formato di acquisizione: A4(210x297) - Formato stampa richiesto: A4(210x297)

Catasto dei Fabbricati - Situazione al 14/03/2023 - Comune di SINALUNGA(A468) - < Foglio 90 - Particella 14 - Subalterno 16 >
FIRMA SODCO SNC P. 100 T

PIANO PRIMO SOTTOSTRADA (S1)

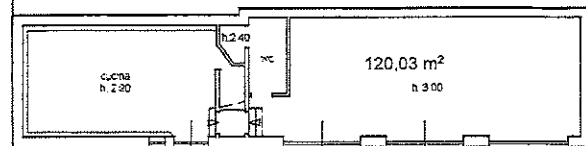

14 - Subalterno 15 >
14-202-01
Catasto del Fabbricati - Situazione al 14/03/2023 - Foglio 90 - Particella 14 - Subalterno 15 >
14-202-01
CATASTO FABBRICATI - SENS. DIAMO T.1

Firmato Da: FIORINI FABIO Emesso Da: ARUBAPEC S.P.A. NG CA 3 Serial#: 4ee481ba8f3a4a88d6203f0f307bf3f