

MOD. AN (CEU)

LIRE  
800



MINISTERO DELLE FINANZE  
DIPARTIMENTO DEL TERRITORIO  
**CATASTO EDILIZIO URBANO** (RDL 13-4-1939, n. 652)


MODULARIO  
Fig. rend. 496

Planimetria di u.f.u. in Comune di...

Ultima planimetria in atti

Data presentazione: 21/05/1997 - Data: 02/02/2023 - n. T281657 - Richiedente:

Totale schede: 1 - Formato di acquisizione: A3(297x420) - Formato stampa richiesto: A4(210x297)

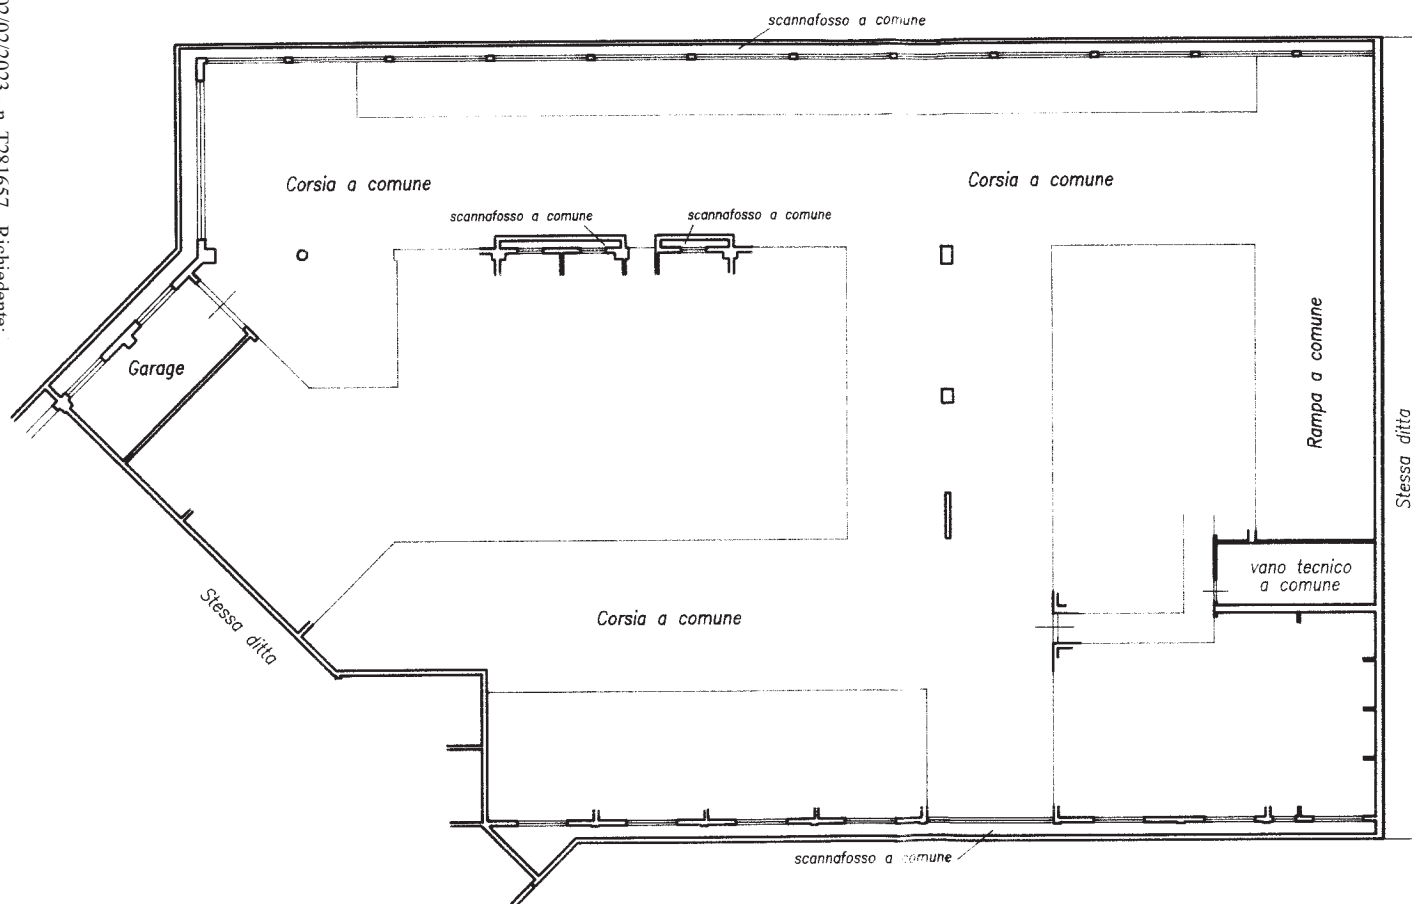

**PLANIMETRIA CATASTALE**  
**1:2000**

**PIANO INTERRATO**  
**h = 2.40 m**

ORIENTAMENTO



SCALA DI 1:200

RISERVATO ALL'UFFICIO

2023/02/02/2023

MODULARIO  
F. rig. rand. 486




MINISTERO DELLE FINANZE  
DIPARTIMENTO DEL TERRITORIO  
**CATASTO EDILIZIO URBANO** (RDL 13-4-1939, n. 652)

MOD. AM (CEU)

LIRE  
**800**

Planimetria di u.i.u. in Comune di.....

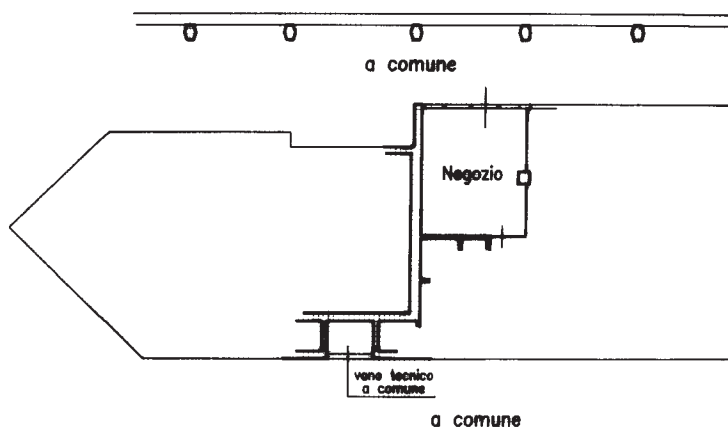

**PLANIMETRIA CATASTALE**  
**1:2000**

**PIANO TERRA**  
**h = 3.50 m**

**ORIENTAMENTO**



**SCALA DI 1:2000**

RISERVATO ALL'UFFICIO

602686/18

Ultima planimetria in atti

Data presentazione: 19/10/1998 - Data: 02/02/2023 - n. T281659 - Richiedente:

Totale schede: 1 - Formato di acquisizione: A3(297x420) - Formato stampa richiesto: A4(210x297)

MODULARIO  
F. rig. rend. 498




MINISTERO DELLE FINANZE  
DIPARTIMENTO DEL TERRITORIO  
**CATASTO EDILIZIO URBANO** (RDL 13-4-1939, n. 652)

MOD. AN (CEU)

LIRE  
800

Planimetria di u.i.u. in Comune di.....

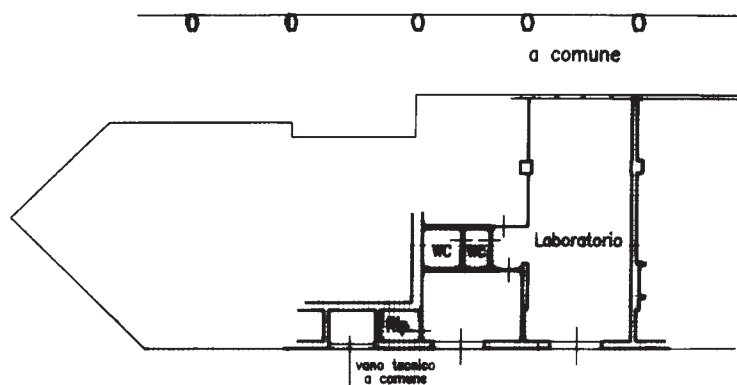

**PIANO TERRA**  
 $h = 3.50 \text{ m}$

**PLANIMETRIA CATASTALE**  
**1:2000**

**ORIENTAMENTO**



SCALA DI 1:200

RISERVATO ALL'UFFICIO

62686/98

Ultima planimetria in atti

Data presentazione: 19/10/1998 - Data: 02/02/2023 - n. T281660 - Richiedente:

Totale schede: 1 - Formato di acquisizione: A3(297x420) - Formato stampa richiesto: A4(210x297)