

**Agenzia del Territorio
CATASTO FABBRICATI
Ufficio Provinciale di
Siena**

Dichiarazione protocollo n. SI0195264 del 27/12/2012

Planimetria di u.i.u. in Comune di Siena

Strada Di Renaccio

civ. 77D

Identificativi Catastali:

Sezione:
Foglio: 109
Particella: 6
Subalterno: 38


Compilata da:
Fioravanti Eliana
Iscritto all'albo:
Geometri

Prov. Siena

N. 675

Scheda n. 1

Scala 1:200

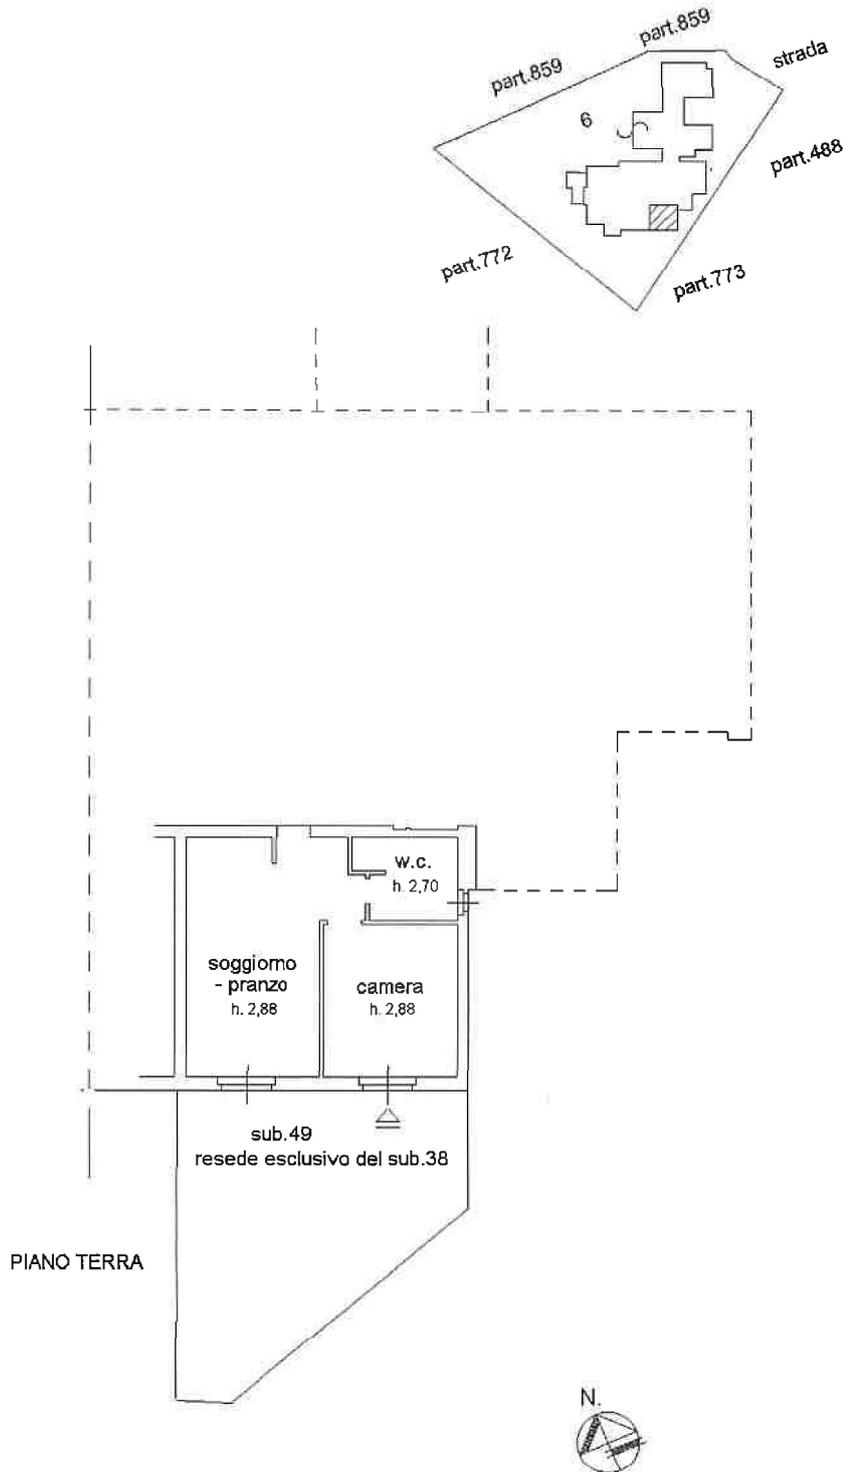

Catasto dei Fabbricati - Situazione al 12/01/2021 - Comune di SIENA(I726) - < Foglio: 109 Particella: 6 - Subalterno 38 > Immobile graffiato
STRADA DI RENACCIO n. 77D piano: T;