

**Agenzia delle Entrate**  
**CATASTO FABBRICATI**  
Ufficio Provinciale di  
Siena

Dichiarazione protocollo n. SI0038515 del 27/07/2017

Planimetria di u.i.u. in Comune di Siena

Strada Di Renaccio

oiv. 77

Identificativi Catastali:

Sezione:

Foglio: 109

Particella: 6

Subalterno: 81

Compilata da:

Fioravanti Eliana



Iscritto all'albo:  
Geometri

Prov. Siena

N. 675

Scheda n. 1

Scala 1:200

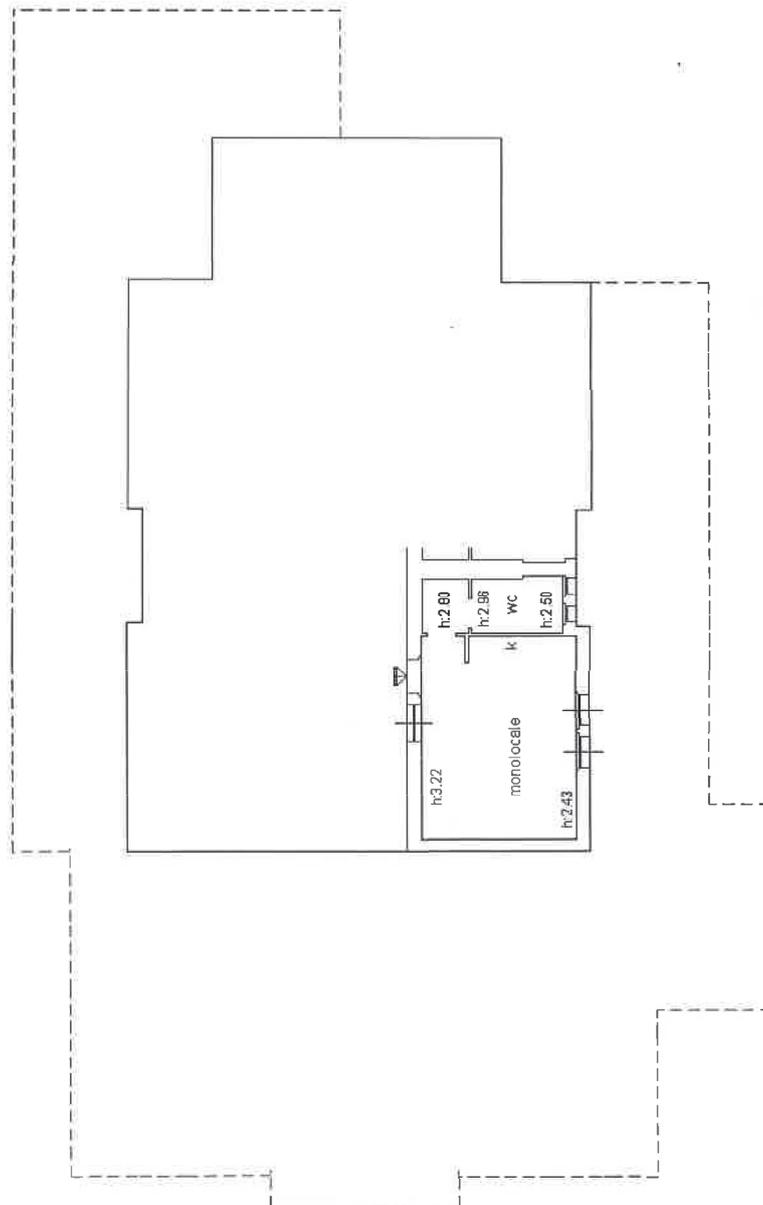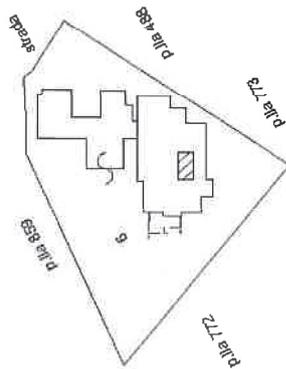

PIANO SECONDO

Catasto dei Fabbricati - Situazione al 12/01/2021 - Comune di SIENA(I726) - < Foglio: 109 Particella: 6 - Subalterno 81 >  
STRADA DI RENACCIO n. 77 piano: 2;

**Agenzia delle Entrate  
CATASTO FABBRICATI  
Ufficio Provinciale di  
Siena**

Dichiarazione protocollo n. SI0042455 del 10/04/2025

Comune di Siena

Strada Di Renaccio

civ. 77/D

Identificativi Catastali:

Sezione:

Foglio: 109

Particella: 6

Subalterno: 91

Compilata da:

Rinaldi Vanessa

Iscritto all'albo:

Geometri


Prov. Siena

N. 1011

Planimetria

Scheda n. 1

Scala 1:200

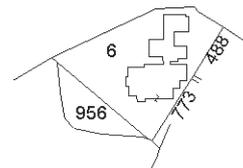


PLANIMETRIA UBICATIVA  
FOGLIO 109 PARTICELLA 6  
SCALA 1:2000



PIANO S1

NORD

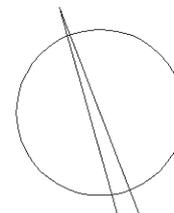

ORIENTAMENTO

Catasto dei Fabbricati - Situazione al 11/04/2025 - Comune di SIENA(1726) - < Foglio 109 - Particella 6 - Subalterno 91 >  
STRADA DI RENACCIO n. 77/D Piano S1

Ultima planimetria in atti