

Agenzia delle Entrate
CATASTO FABBRICATI
 Ufficio Provinciale di
 Siena

Dichiarazione protocollo n. SI0038515 del 27/07/2017

Planimetria di u.i.u. in Comune di Siena

Strada Di Renaccio

civ. 77

Identificativi Catastali:

Sezione:

Foglio: 109

Particella: 6

Subalterno: 82

Compilata da:

Fioravanti Eliana

Iscritto all'albo:



Geometri

Prov. Siena

N. 675

Scheda n. 1

Scala 1:200

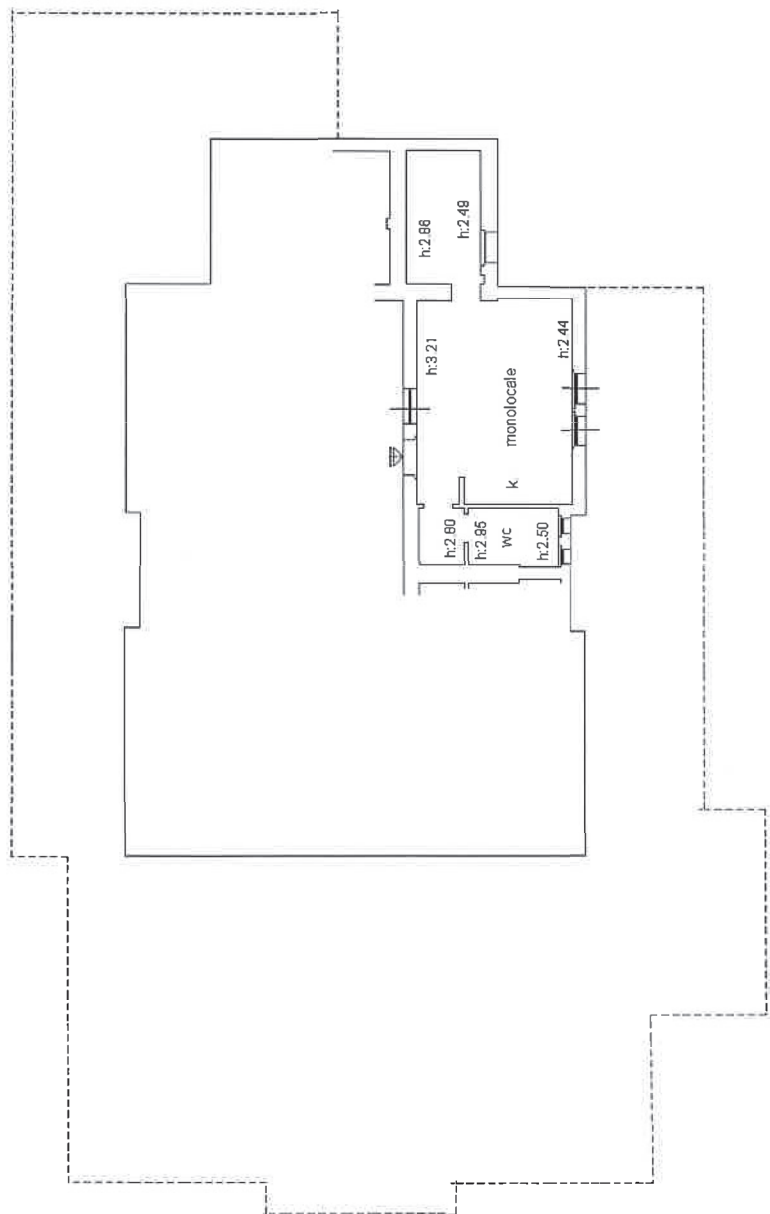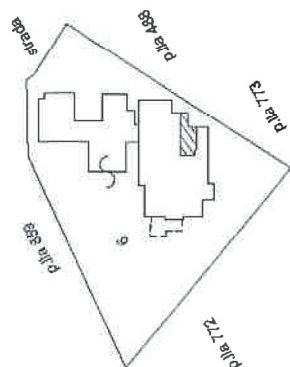

PIANO SECONDO

Catasto dei Fabbricati - Situazione al 12/01/2021 - Comune di SIENA(I726) - < Foglio: 109 Particella: 6 - Subalterno 82 >
 STRADA DI RENACCIO n. 77 piano: 2;

Agenzia delle Entrate
CATASTO FABBRICATI
Ufficio Provinciale di
Siena

Dichiarazione protocollo n. SI0042455 del 10/04/2025

Comune di Siena

Strada Di Renaccio

civ. 77/D

Identificativi Catastali:

Sezione:

Foglio: 109

Particella: 6

Subalterno: 94

Compilata da:

Rinaldi Vanessa

Iscritto all'albo:
Geometri


Prov. Siena

N. 1011


Planimetria

Scheda n. 1


Scala 1:200

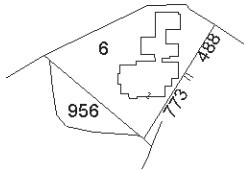

PLANIMETRIA UBICATIVA
FOGLIO 109 PARTICELLA 6
SCALA 1:2000

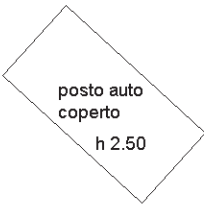

PIANO S1

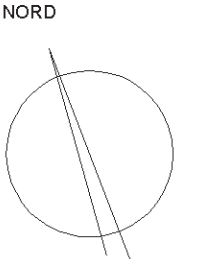

ORIENTAMENTO

Ultima planimetria in atti