


PIANO SEMINTERRATO

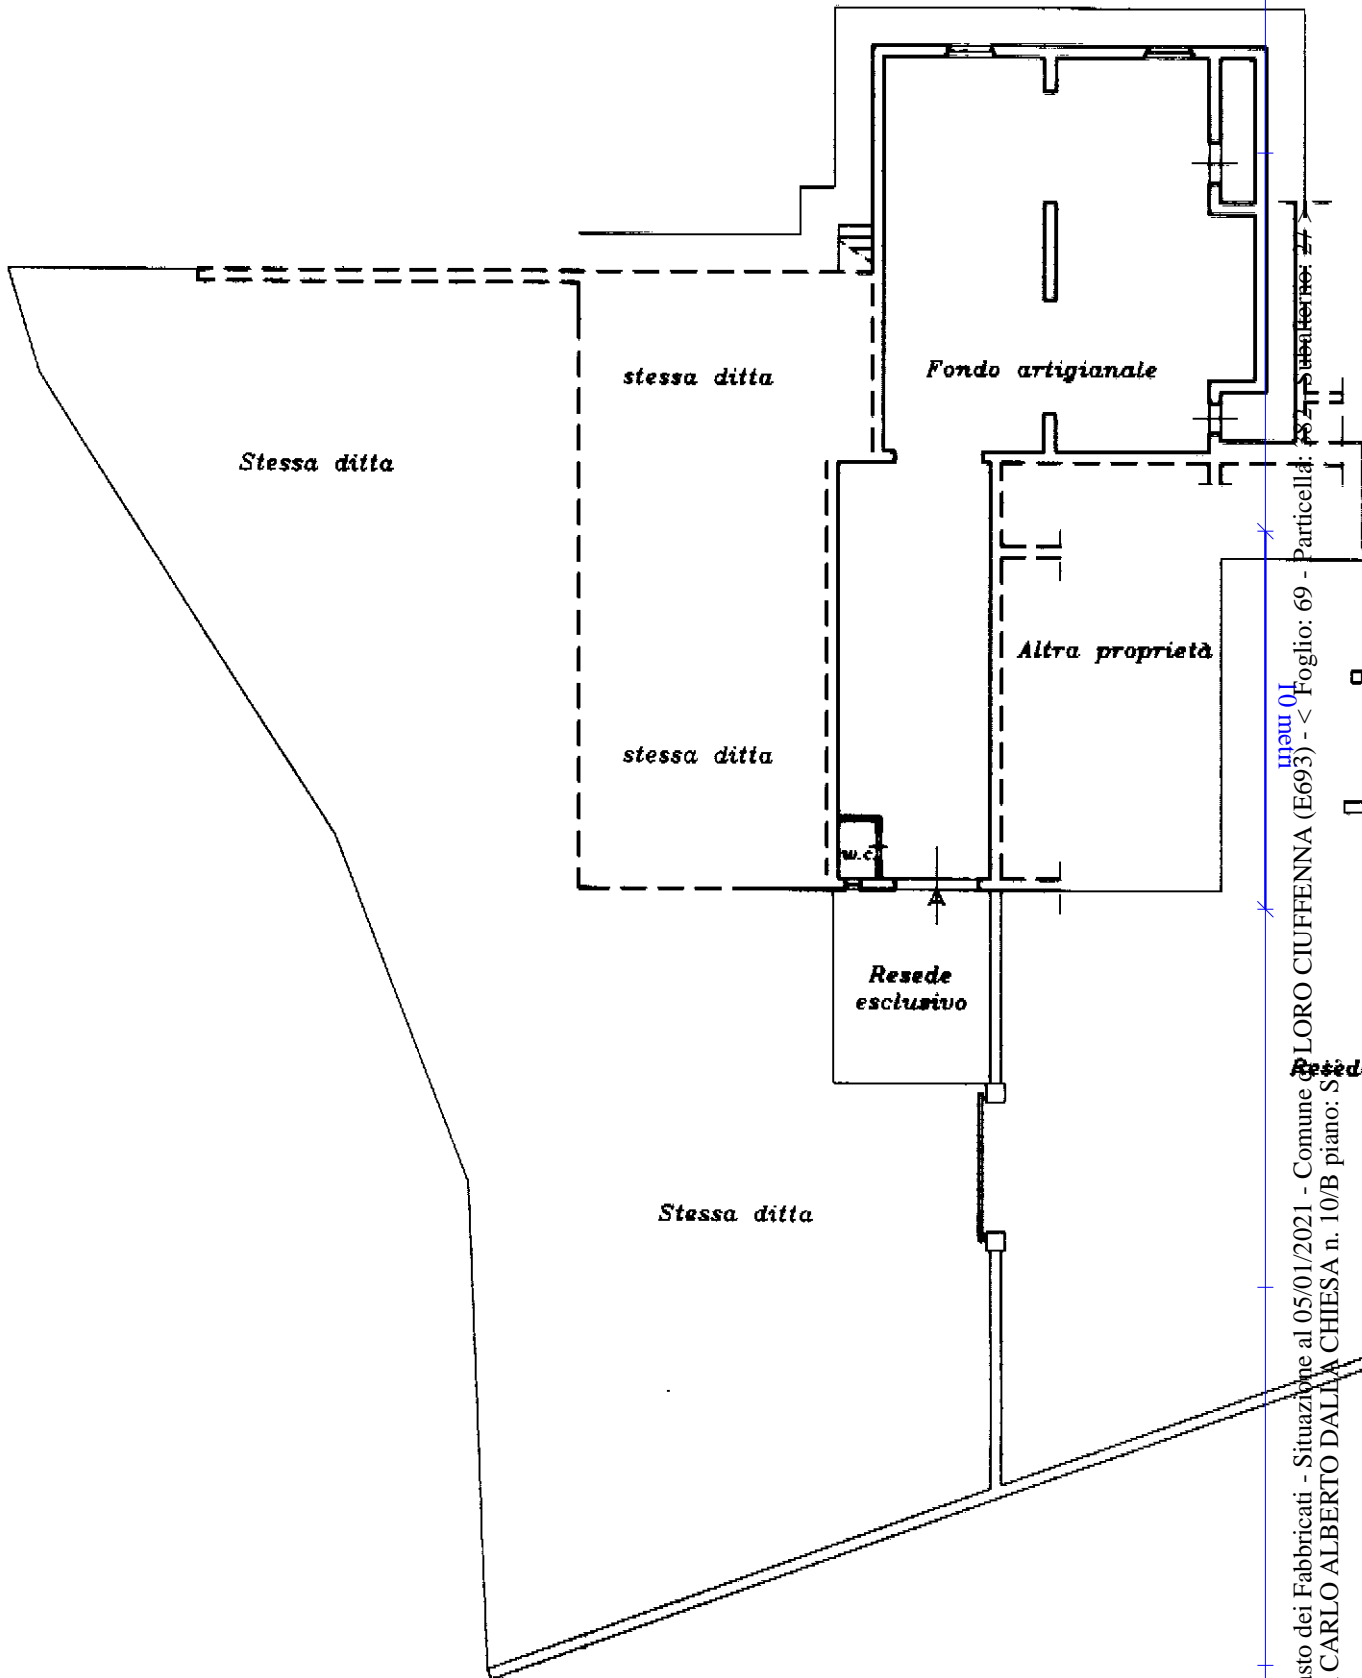

Ultima planimetria in atti

MODULARIO
a r.c.n. 496



MINISTERO DELLE FINANZE
DIPARTIMENTO DEL TERRITORIO
CATASTO EDILIZIO URBANO (RDL 13-4-1939, n. 652)

MOD. AN (CEU)

LIRE
300

Planimetria di u.i.u. in Comune di LORO CIUFFENNA via GENERALE CARLO DALLA CHIESA civ.




ESTRATTO DI MAPPA

COMUNE : LORO CIUFFENNA

FOGLIO : 69

P.lla : 382

SCALA 1 : 2000

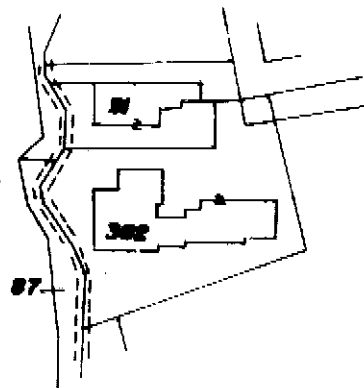

ORIENTAMENTO



SCALA DI 1 : 200

Dichiarazione di N.C.
Denuncia di variazione:

Compilata dal **Geom. ANTONIO GIANNI**
(Titolo, cognome e nome)

RISERVATO ALL'UFFICIO

Data presentazione: 06/12/2001 - Data: 05/01/2021 - n. T85872 - Richiedente: MNCGPP58E19C774R
Foglio: 69 - Particella: 382 - Subalterno: 27
Totale schede: 2 - Formato di acquisizione: A4(210x297) - Formato di stampa richiesto: A4(210x297)
n. 382 sub. 27
della provincia di **AREZZO**

data **20.1.2001** Firma

Catasto dei Fabbricati - Situazione al 05/01/2021 - Comune di LORO CIUFFENNA (E693) - < Foglio: 69 - Particella: 382 - Subalterno: 27 >
VIA CARLO ALBERTO DALLA CHIESA n. 10/B piano: S1