

MODULARIO
F. rig. 497




MINISTERO DELLE FINANZE
DIREZIONE GENERALE DEL CATASTO E DEI SS.TT.EE.
CATASTO EDILIZIO URBANO (RDL 13-4-1939. n. 652)


MOD **BN** (CEU)

LINE
500


Planimetria di u.t.u. in Comune di **CORTONA** via **LOC. CAMVIA** civ.

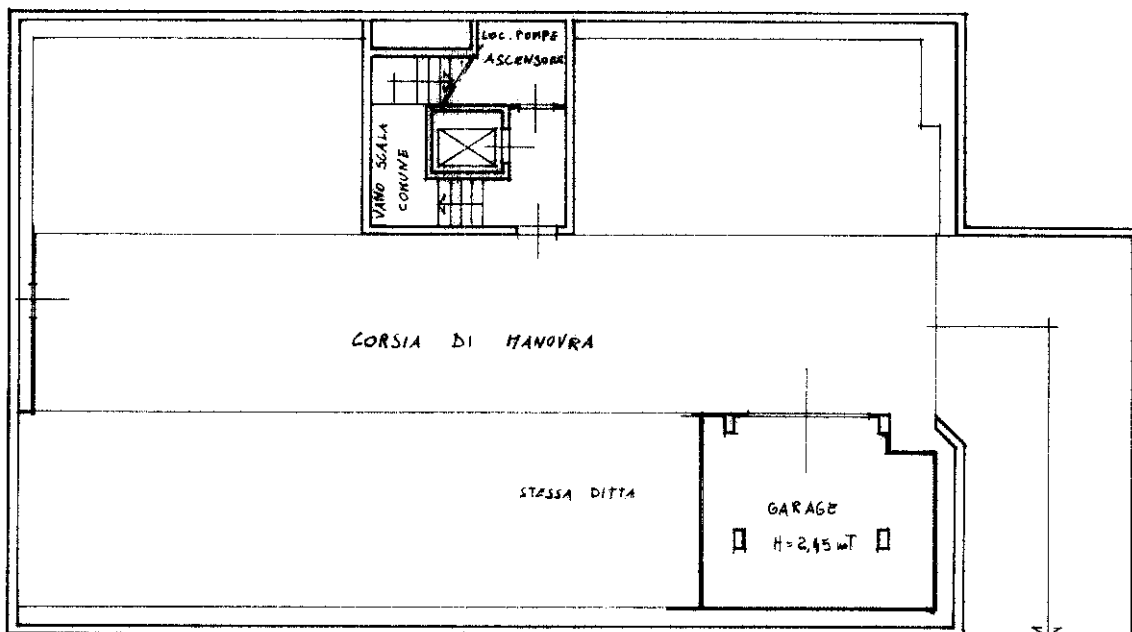

PIANO INTERRATO

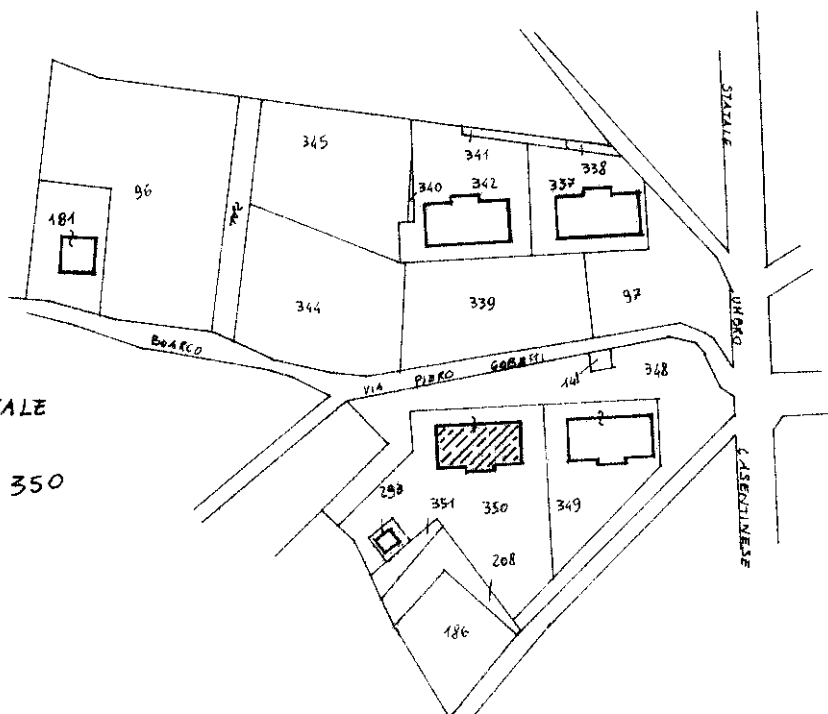

PLANIMETRIA CATASTALE
SCALA 1:2000
Fog. 205 P.LLA 350

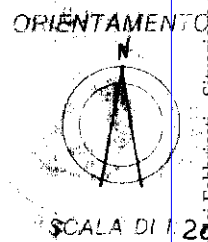

Dichiarazione di N.C. ☒
Ultima planimetria in atti

Compilate dal **DOCT. ARCHITETTO**
i loro cognomi e nome

PARDI FRANCESCO SAVERIO

UFFICIO DEGLI ARCHITETTI

DOCT. ARCH

FRANCESCO SAVERIO PARDI

Data presentazione: 14/07/1995 - Data: 25/10/2023 - n. T347648 - Richiedente: BCCBBR74E43A390F

Totale schede: 1 - Formato di acquisizione: A4(210x297) - Formato stampa richiesto: A4(210x297)

della provincia di **PG**

data **20/06/95** Firma **Francesco Saverio Pardi**

RISERVATO ALL'UFFICIO

Catasto dei Fabbricati - Situazione al 25/10/2023 - Comune di CORTONA(D077) - < Foglio 205 - Particella 350 - Subaltemo 11 >
man 01
LARGO PIERO GOBETTI Piano SI

MODULARIO
F. rip. rend. 496



MINISTERO DELLE FINANZE
DIREZIONE GENERALE DEL CATASTO E DEI SS.TT.EE.
CATASTO EDILIZIO URBANO (RDL 13-4-1939, n. 652)

MOD. AN (GEU)



LIRE
400

Planimetria di u.i.u. in Comune di CORTONA via LOC. CAMUGLIA civ.

Ultima planimetria in atti


Data presentazione: 14/07/1995 - Data: 25/10/2023 - n. T347650 - Richiedente: BCCBBR74E43A390F
Totale schede: 1 - Formato di acquisizione: A3(297x420) - Formato stampa richiesto: A4(210x297)

PIANO TERRA

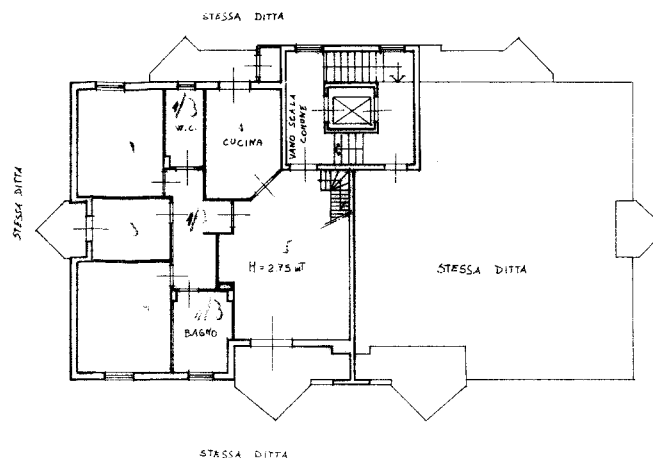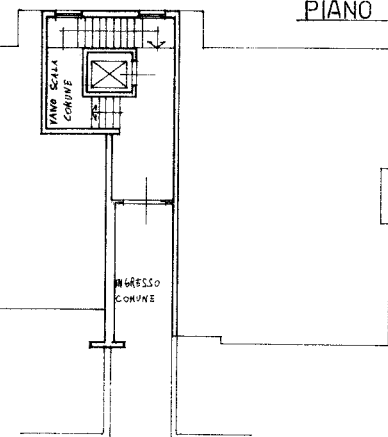


PIANO TERZO

PIANO SOTTOTETTO

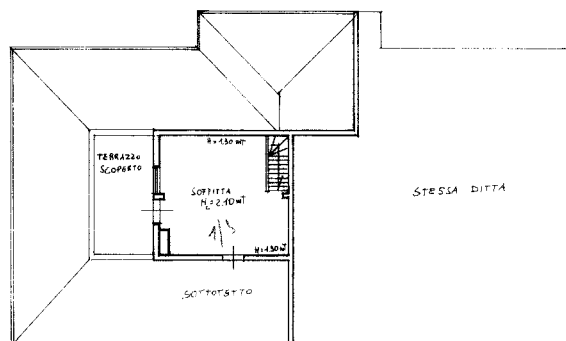

PLANIMETRIA CATASTALE
SCALA 1:2000
F06. 205 P.LLA 350

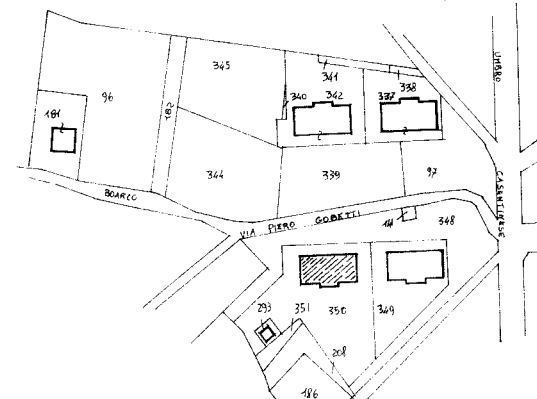

ORIENTAMENTO



SCALA DI 1: 200

Dichiarazione di N.C. ☒
Denuncia di variazione ☐

Compilata dal DOTT. ARCHITETTO
(Titolo, cognome e nome)
PARDI FRANCESCO SAVERIO

Identificativi catastali

F. 205

n. 350 sub. 18

Iscritto all'albo de GLI ARCHITETTI

della provincia di PG

n. 350

Firma FRANCESCO SAVERIO PARDI

RISERVATO ALL'UFFICIO