


Agenzia delle Entrate
CATASTO FABBRICATI
Ufficio provinciale di
Siena


Dichiarazione protocollo n. SI0000587 del 09/01/2020
Comune di Sinalunga
Via Guido Rossa

Identificativi Catastali:
Sezione: 39
Foglio: 312
Particella: 312
Subalterno: 9

Compilata da:
Batignani Giancarlo
Iscritto all'albo:
Geometri
Prov. Siena
N. 00535

Planimetria
Scala 1: 500

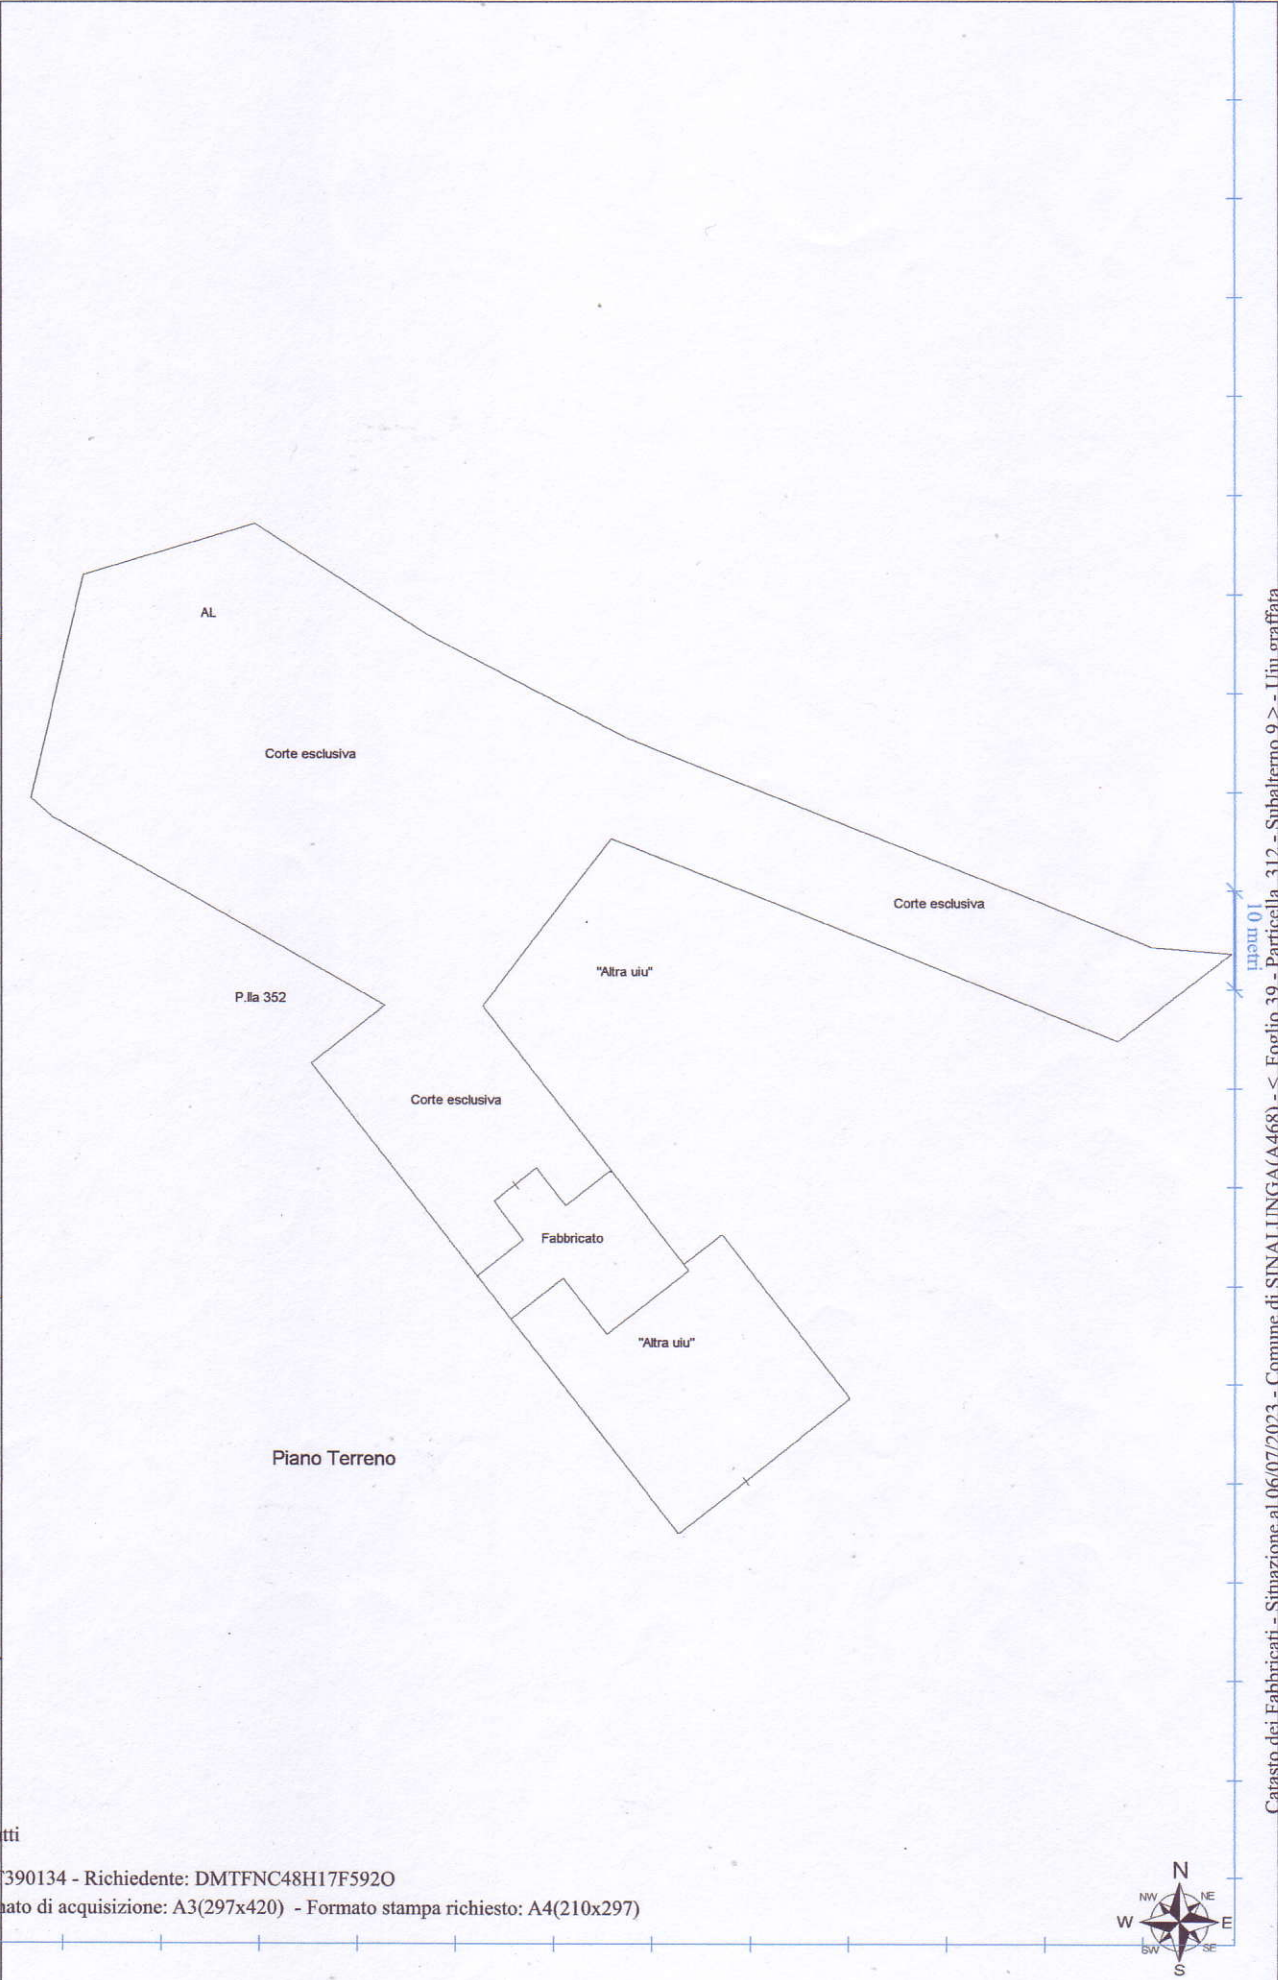

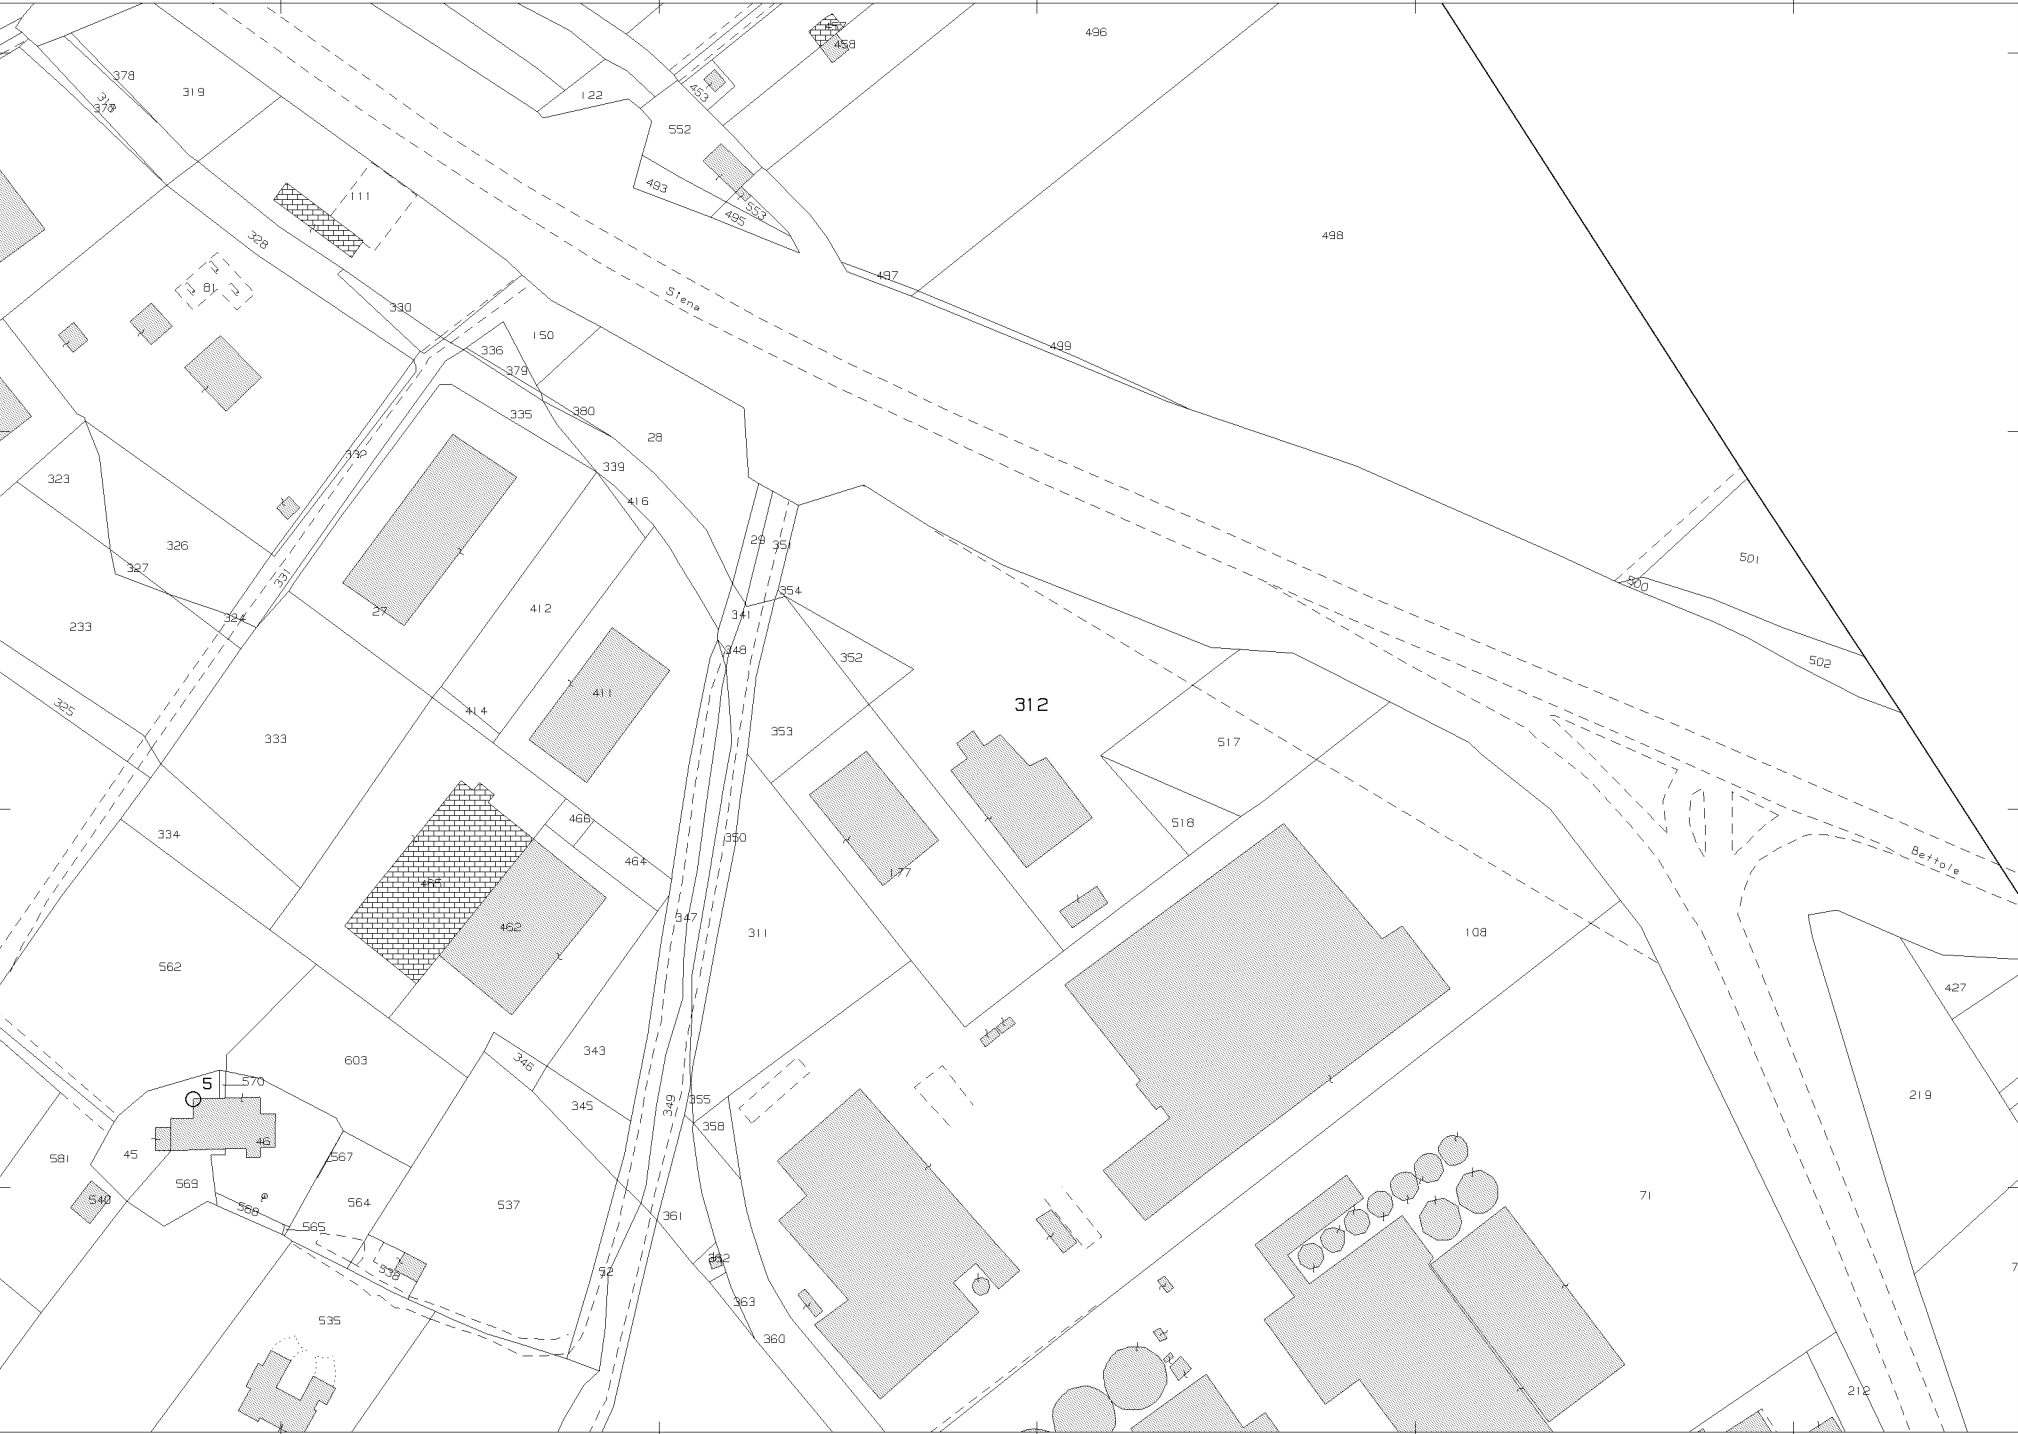

E=32800

1 Particella: 312