

Agenzia del Territorio
CATASTO FABBRICATI
Ufficio Provinciale di
Siena

Dichiarazione protocollo n. SI0144127 del 22/11/2007

Planimetria di u.i.u. in Comune di Monteroni D'arbia

Via Lelio Basso

civ. SN

Identificativi Catastali:

Sezione:

Foglio: 15

Particella: 724

Subalterno: 97

Compilata da:

Pacenti Francesco

Iscritto all'albo:

Geometri


Prov. Siena

N. 1076



Scheda n. 1

Scala 1:200

piano S1

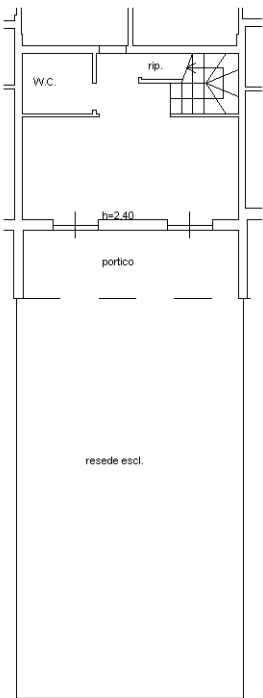

piano terra

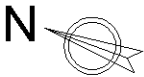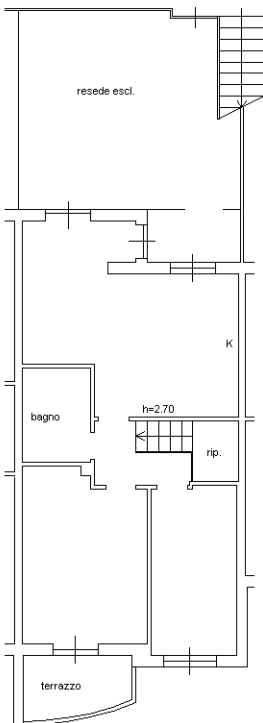



Ultima planimetria in atti

Agenzia del Territorio
CATASTO FABBRICATI
Ufficio Provinciale di
Siena

Dichiarazione protocollo n. SI0144127 del 22/11/2007	
Planimetria di u.i.u. in Comune di Monteroni D'arbia	
Via Lelio Basso	civ. SN
Identificativi Catastali:	Compilata da:
Sezione:	Pacenti Francesco
Foglio: 15	Iscritto all'albo:
Particella: 724	Geometri
Subalterno: 91	Prov. Siena
	N. 1076

Scheda n. 1 Scala 1:200

piano S1

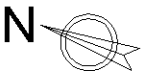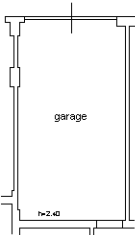

Ultima planimetria in atti