


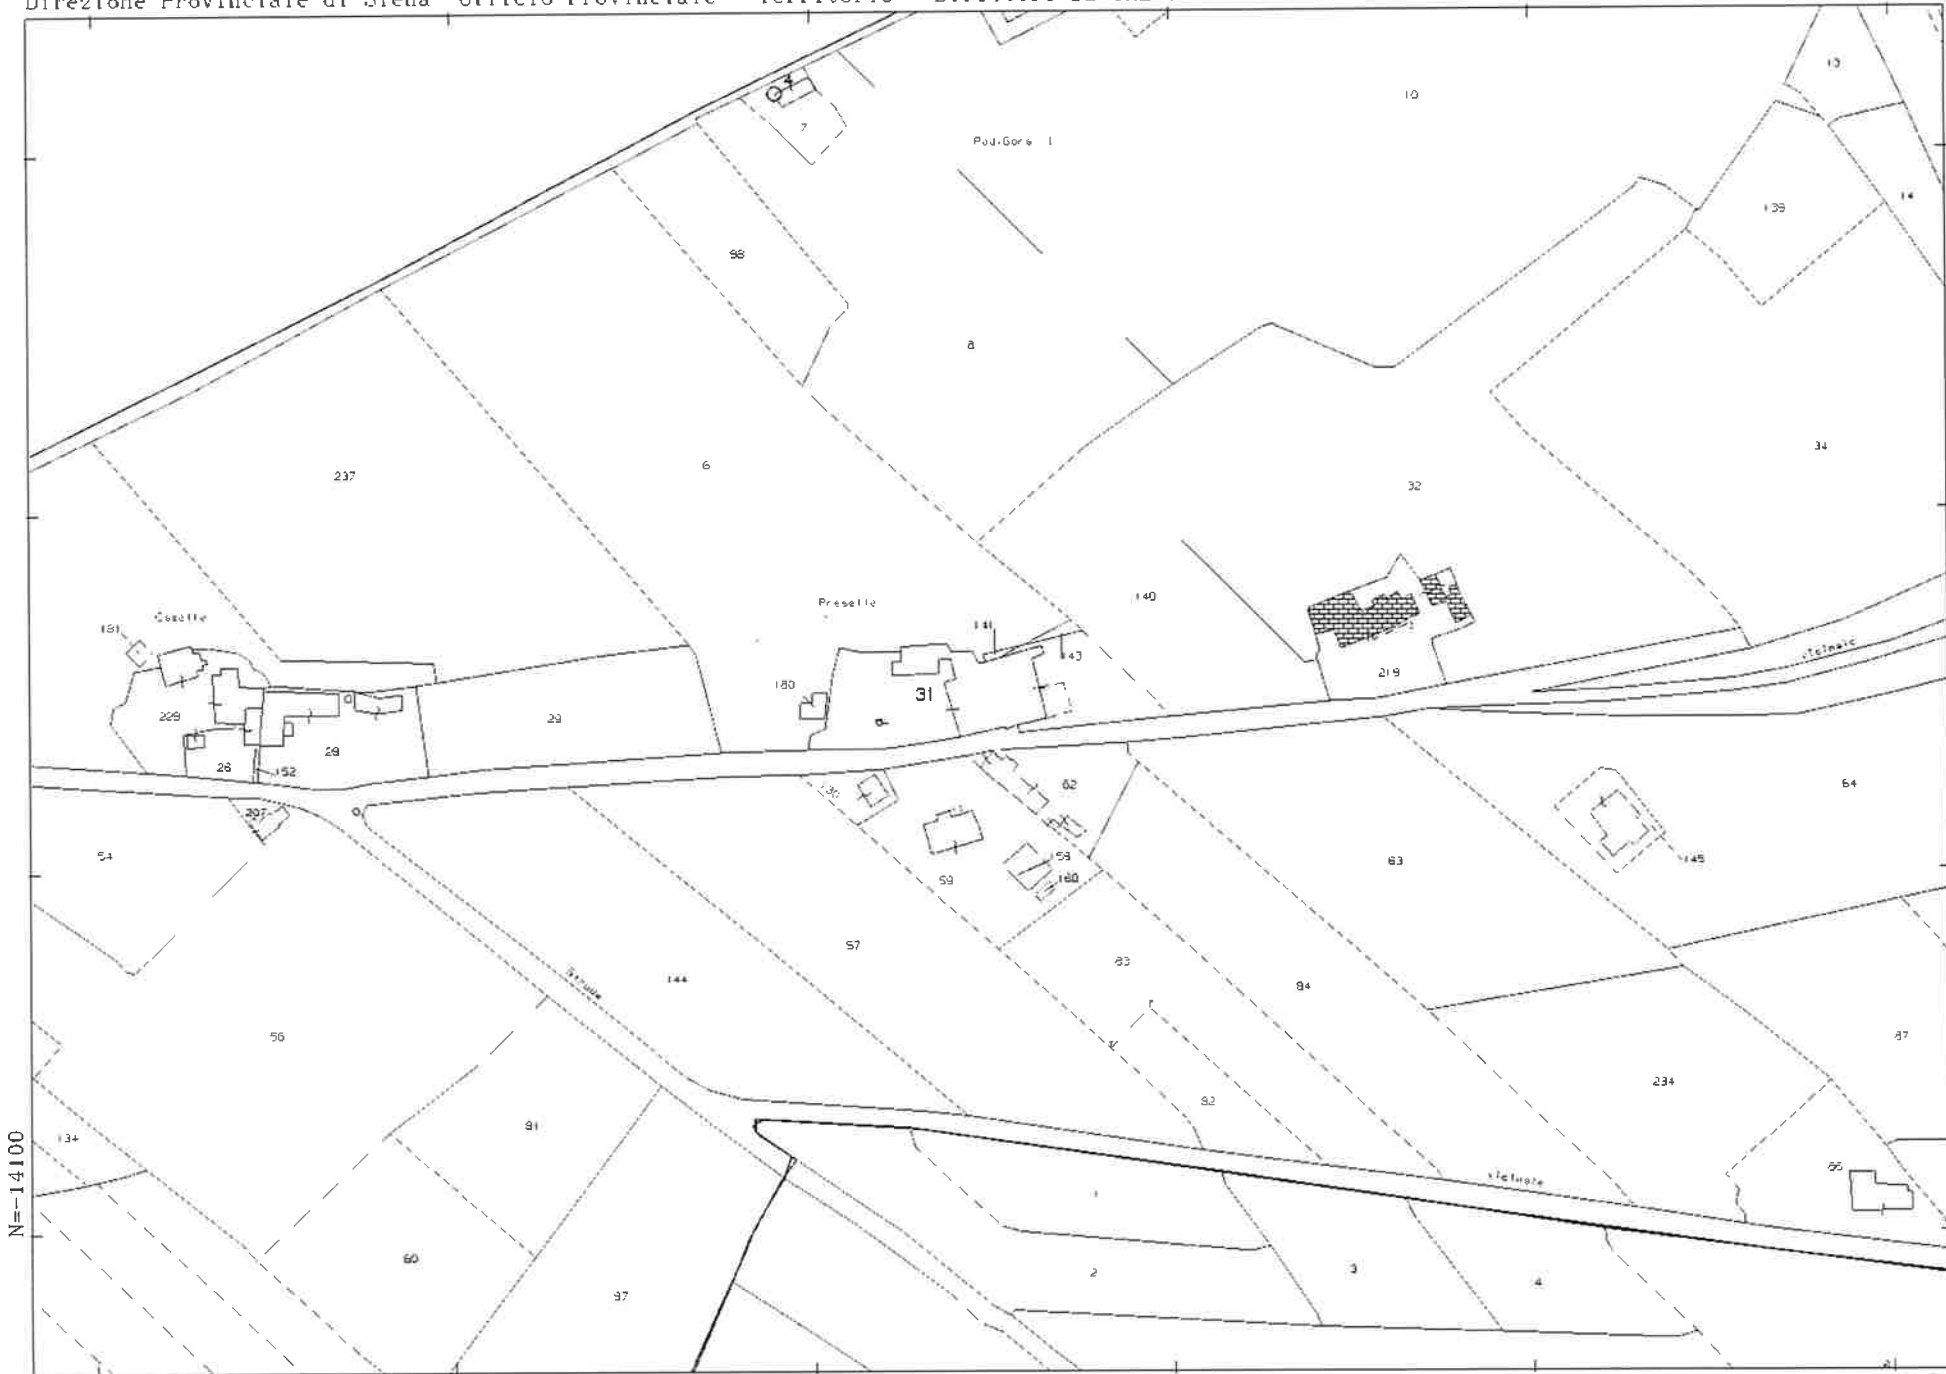

1 Particella 31

Comune:	(SI) TORRITA DI SIENA	Scala originale:	1:2000	29-Nov-2023 11:14:44
Foglio:	3	Dimensione cornice:	534.000 x 378.000	metriProtocollo pratica T156718/2023

Agenzia del Territorio
CATASTO FABBRICATI
Ufficio Provinciale di
Siena

Dichiarazione protocollo n.

Planimetria di u.i.u. in Comune di Torrita Di Siena

Localita' Preselle

civ.

Identificativi Catastali:

Sezione:

Foglio: 3

Particella: 31

Subalterno: 16

Isoritto all'albo:
Periti Edili

Prov. Siena

N.

Scheda n. 1

Scale 1:200



NORD



Ultima planimetria in atti

Data: _____ hiedente: _____

Totale schede: 2 - Formato di acquisizione: A4(210x297) - Formato stampa richiesto: A4(210x297)

Catasto dei Fabbricati - Situazione al 29/11/2023 - Comune di TORRITA DI SIENA(L303) - < Foglio 3 - Particella 31 - Subalterno 16 >
LOCALITA' PRESELLE n. 1 Piano T-1

**Agenzia del Territorio
CATASTO FABBRICATI
Ufficio Provinciale di
Siena**

Dichiarazione protocollo n. .

Planimetria di u.i.u. in Comune di Torrita Di Siena

Localita' Preselle

civ. .

Identificativi Catastali:

Sezione:

Foglio: 3

Particella: 31

Subalterno: 16

Comune: .


Iscritto all'albo:
Periti Edili

Prov. Siena

N. .

Scheda n. 2

Scala 1:200

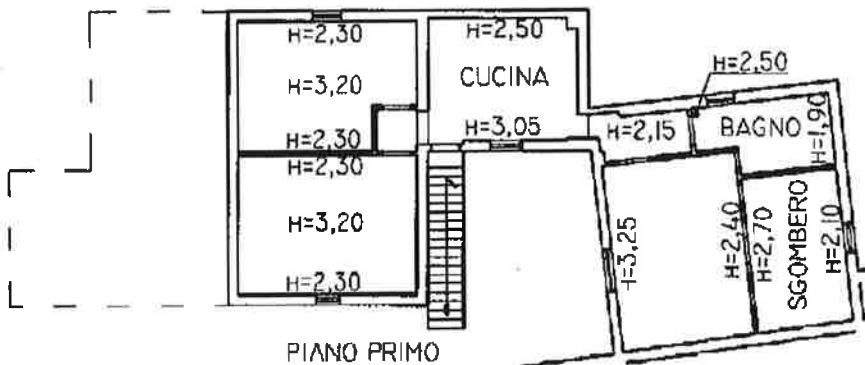

Ultima planimetria in atti

Data:

Richiedente: C

Totale schede: 2 - Formato di acquisizione: A4(210x297) - Formato stampa richiesto: A4(210x297)

Agenzia delle Entrate
CATASTO FABBRICATI
Ufficio Provinciale di
Siena

Dichiarazione protocollo n. _____ del _____

Comune di Torrita Di Siena

Localita' Preselle

civ. 1

Identificativi Catastali:

Sezione:

Foglio: 3

Particella: 31

Subalterno: 9

Compilata da:

(_____)

Iscritto all'albo:
Geometri

Prov. Perugia

N

Planimetria

Scheda n. 1

Scala 1:100

Altra U.I.U.

Magazzino

Altra U.I.U.

PIANO TERRA

h. 2.20 m



ELABORATO PLANIMETRICO		Agenzia del Territorio CATASTO FABBRICATI Ufficio Provinciale di Siena	
Iscritto all'albo: Periti Edili Prov. Siena N. 745		Protocollo n. _____ Tipo Mappale n. _____ del _____	
Comune di Torrita Di Siena Sezione: Foglio: 3 Particella: 31		Dimostrazione grafica dei subalterni Scala 1 : 500	
PIANO TERRENO IL POZZO B.C.N.C. PIANO PRIMO PIANO SECONDO NORD			

Ultima planimetria in atti

Agenzia del Territorio CATASTO FABBRICATI Ufficio Provinciale di Siena	Dichiarazione protocollo n. 1	
	Planimetria di u.i.u. in Comune di Torrita Di Siena Localita' Preselle	
Scheda n. 1 Scala 1:200	Identificativi Catastali:	Completata da:
	Sezione: Foglio: 3 Particella: 180 Subalterno:	Iscritto all'albo: Periti Edili Prov. Siena N.

H=2,60

H=3,10

H=3,60

FIENILE

PIANO TERRENO

NORD



Catasto dei Fabbricati - Situazione al 11/01/2024 - Comune di TORRITA DI SIENA(L303) - < Foglio 3 - Particella 180 - Subalterno >
LOCALITA' PRESELLE Piano T

Agenzia delle Entrate
CATASTO FABBRICATI
Ufficio Provinciale di
Siena

Dichiarazione protocollo n. _____ del _____
Comune di Torrita Di Siena
Localita' Preselle civ. 1

Identificativi Catastali:

Sezione:
Foglio: 3
Particella: 31
Subalterno: 9


Completata da:

Iscritto all'albo:
Geometri
Prov. _____ a _____

Planimetria

Scheda n. 1

Scala 1:100

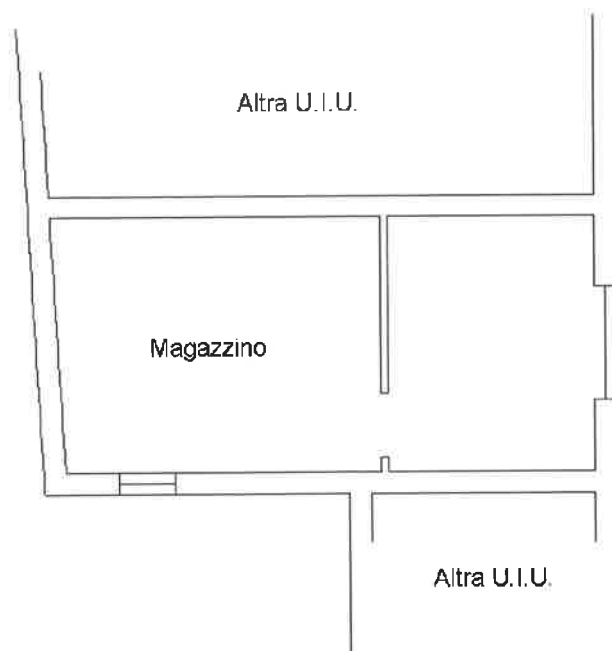

PIANO TERRA

h. 2.20 m

