



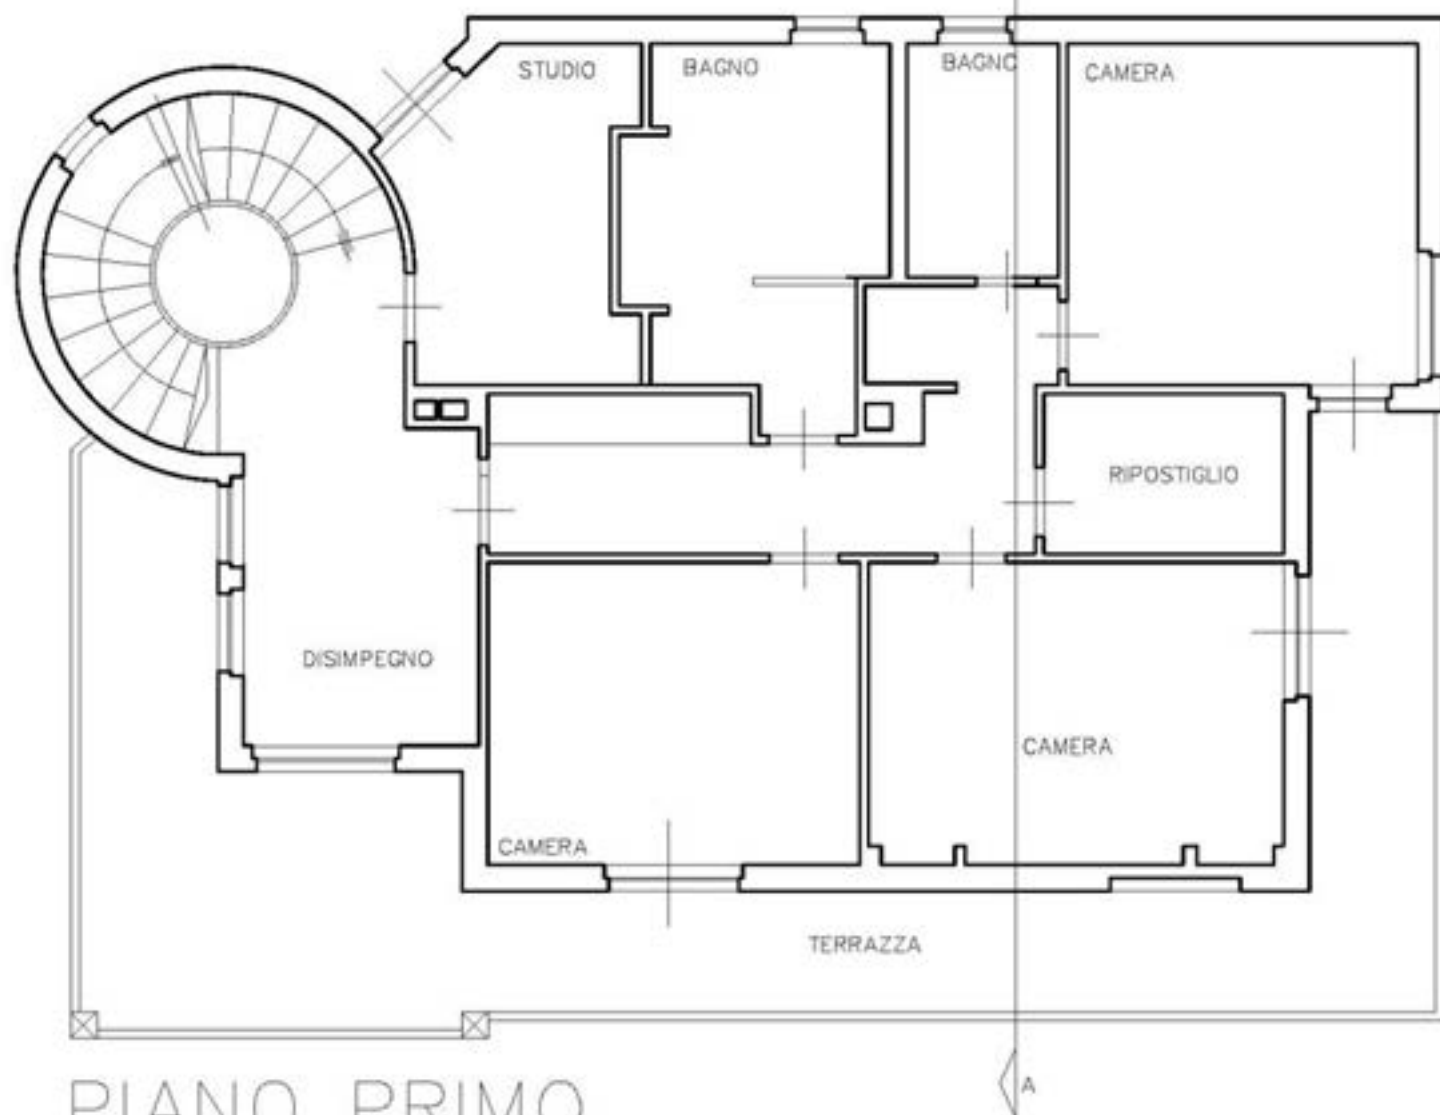


PIANO PRIMO

SCALA 1/100

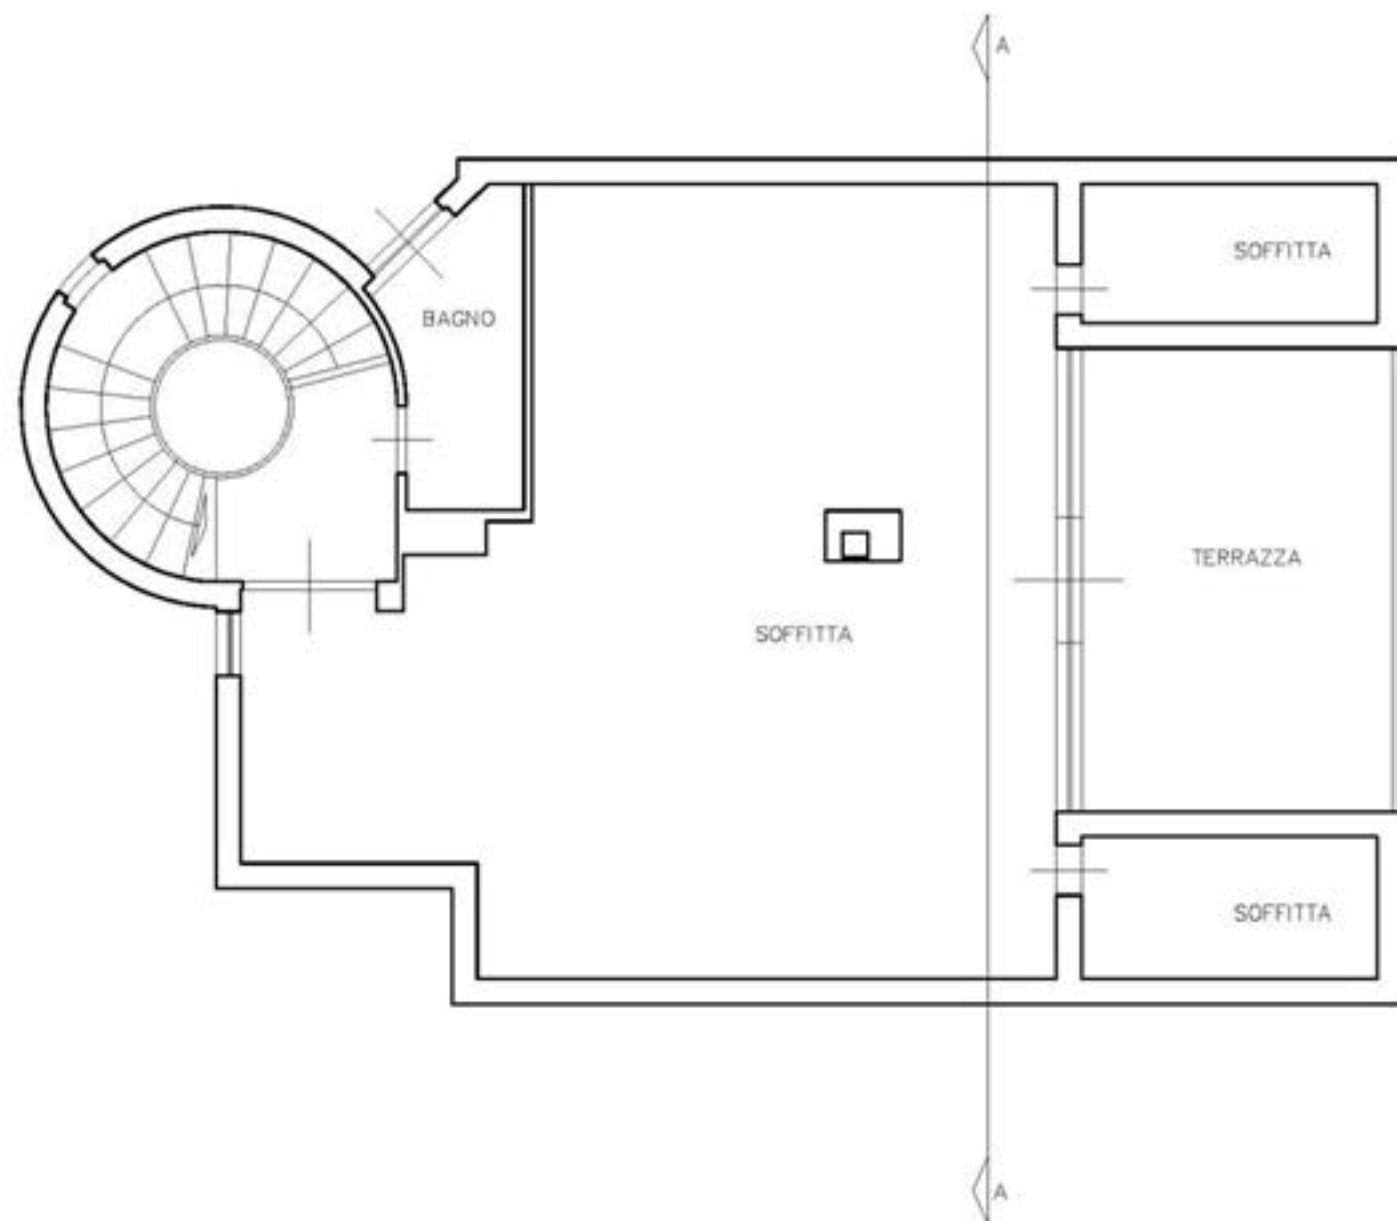


PIANO SOTTOTETTO

SCALA 1/100

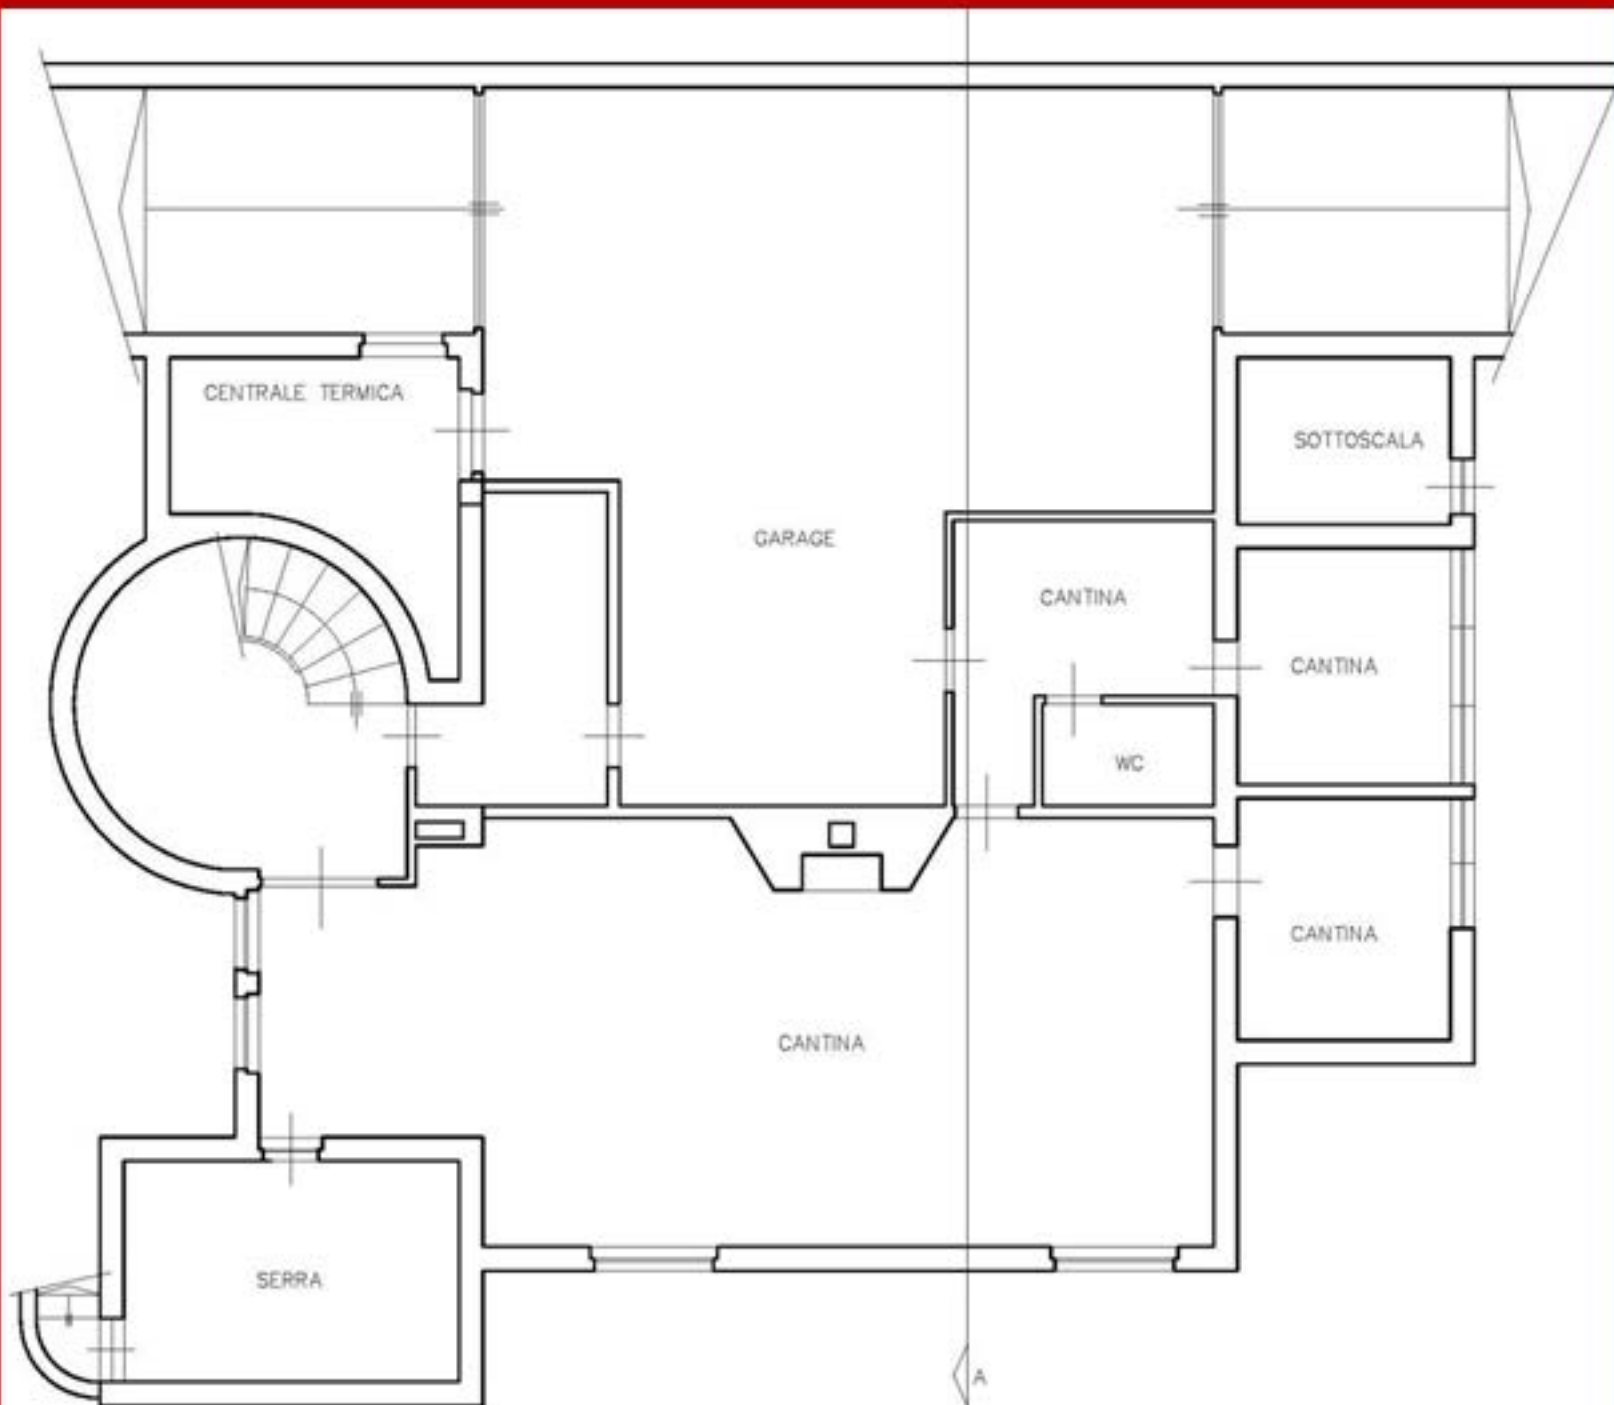

PIANO SEMINTERRATO

SCALA 1/100

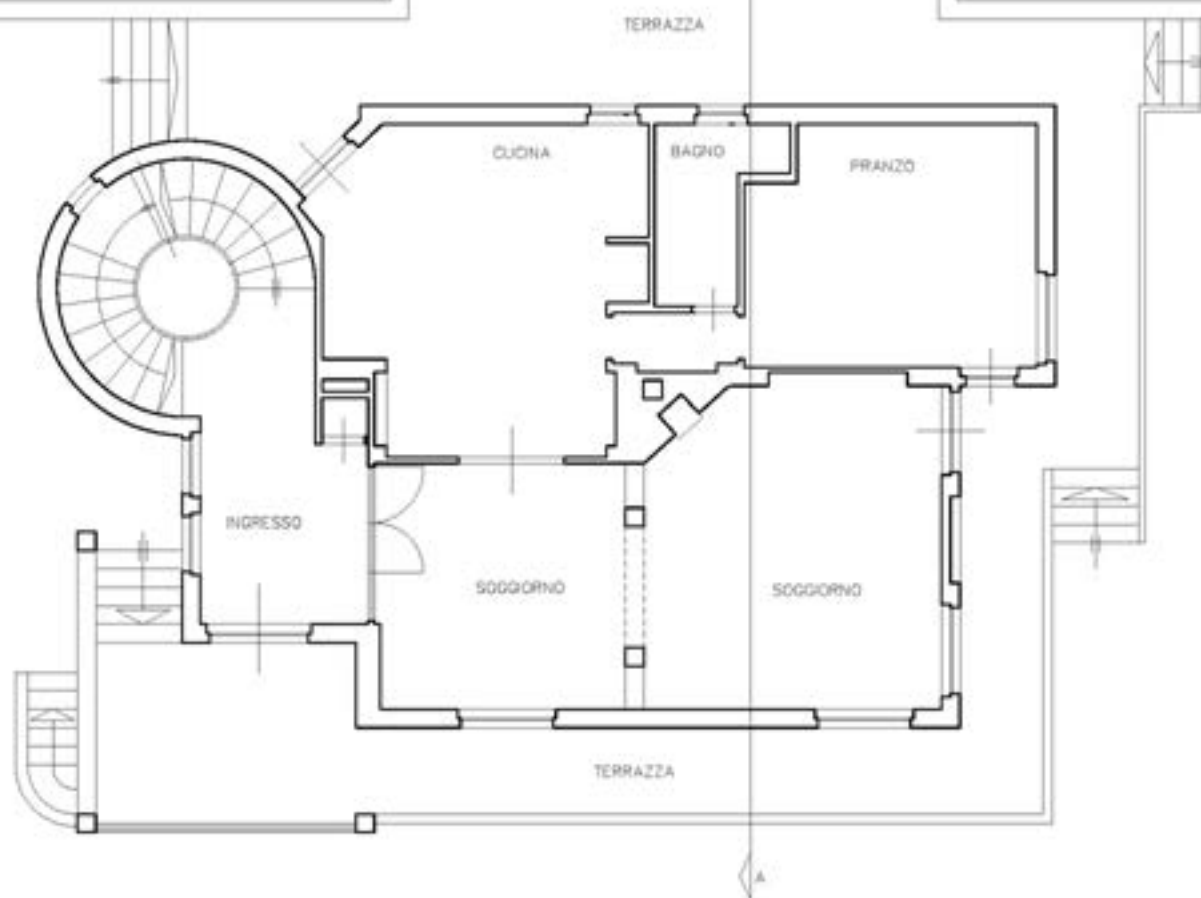

PIANO TERRA
SCALA 1/100