


ELABORATO PLANIMETRICO	
Compilato da: Bossini Lucio	
Iscritto all'albo: Geometri	
Prov. Arezzo	N. 1549

Agenzia del Territorio
CATASTO FABBRICATI
Ufficio Provinciale di
Arezzo

Comune di Terranuova Bracciolini		Protocollo n. AR0163436 del 12/10/2012	
Sezione:	Foglio: 81	Particella: 62	Tipo Mappale n. 135238 del 18/09/2012
Dimostrazione grafica dei subalterni			Scala 1 : 500

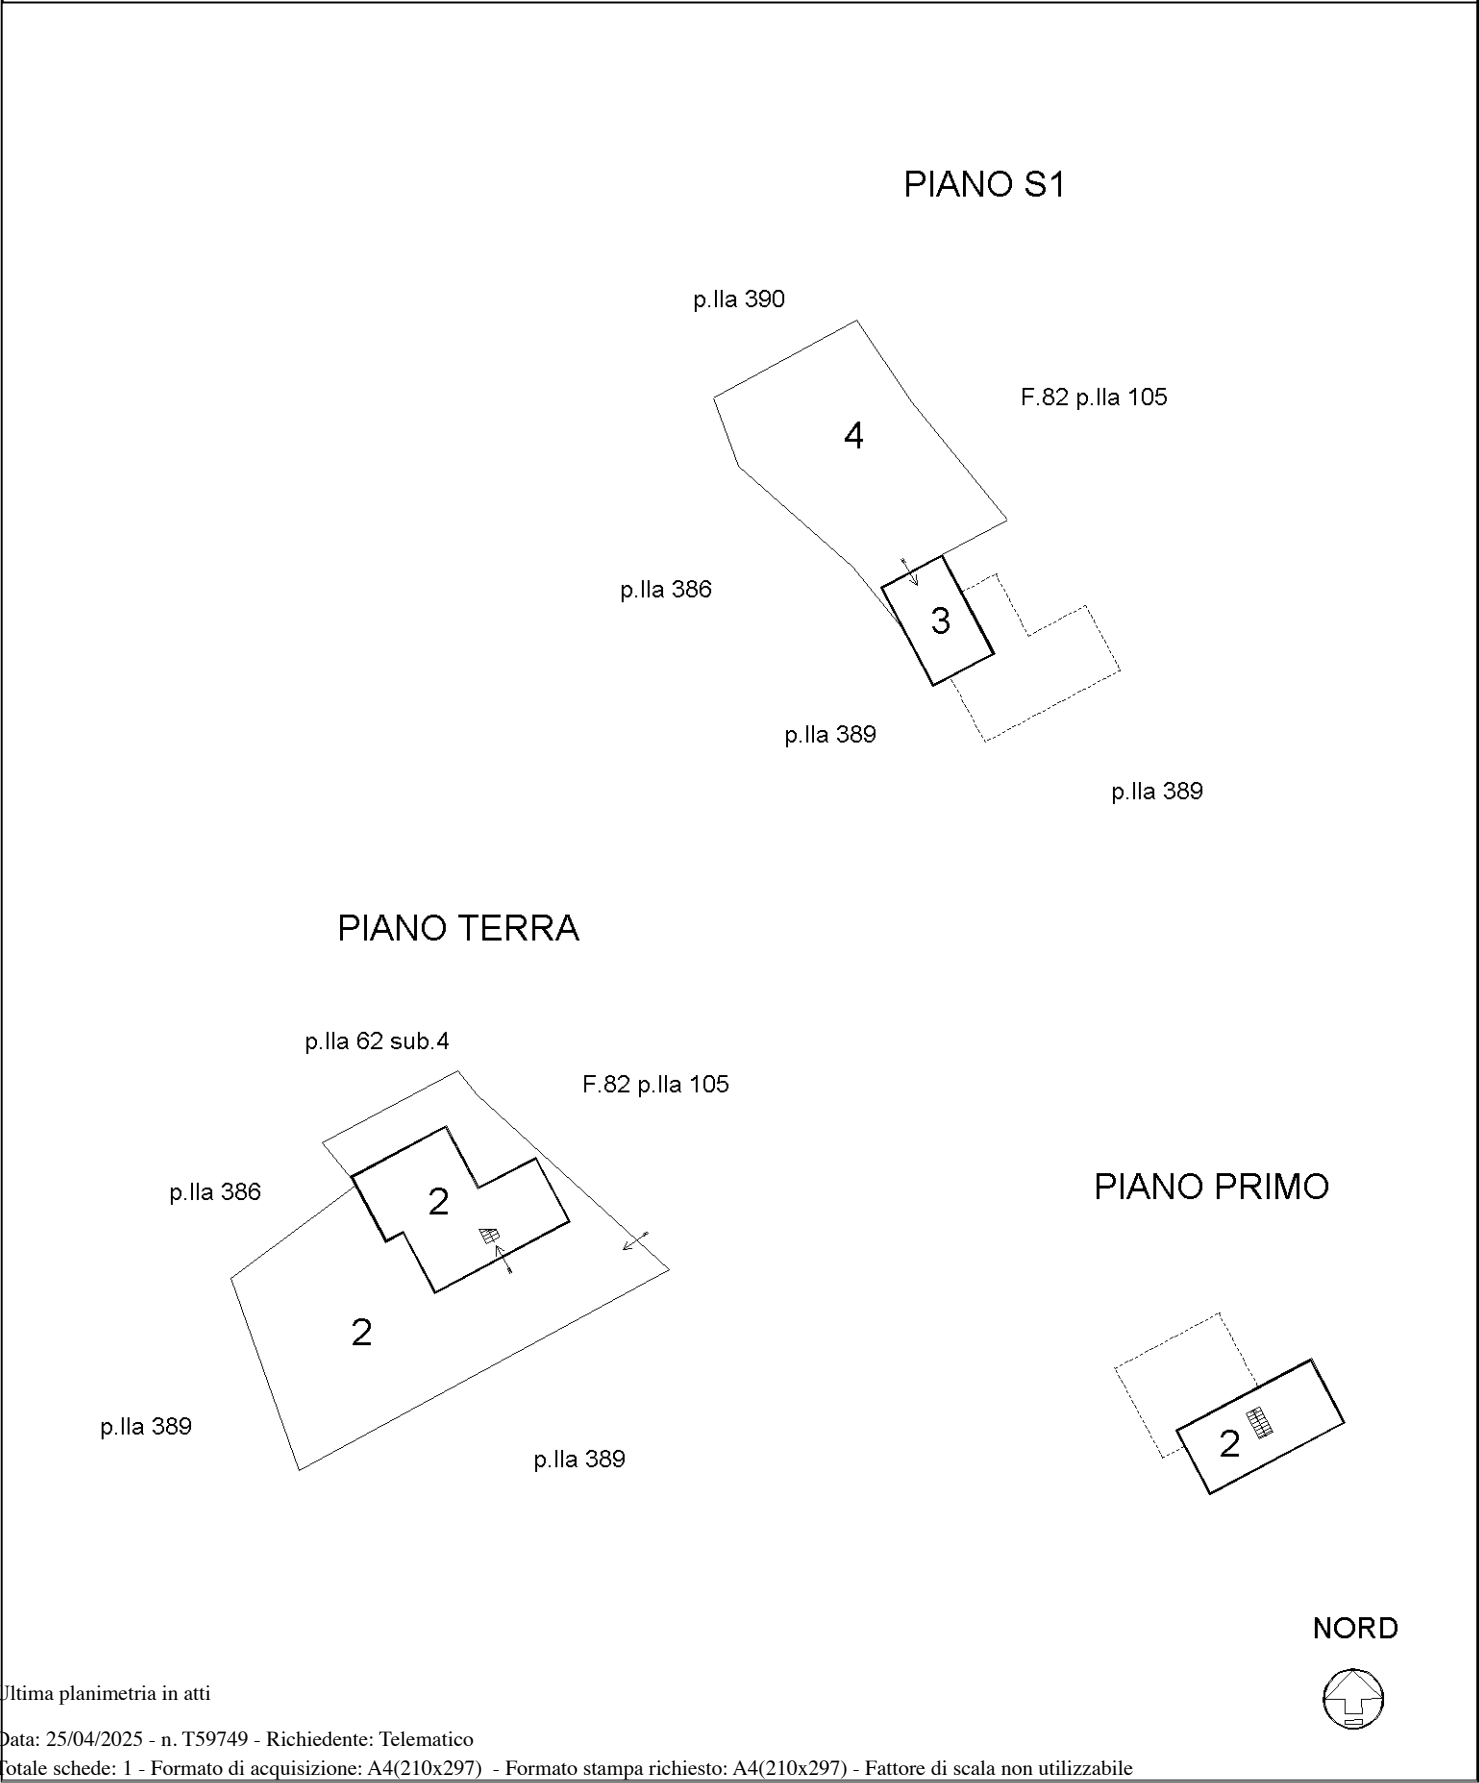


Ultima planimetria in atti

ELABORATO PLANIMETRICO	
Compilato da: Bossini Giovanni	
Iscritto all'albo: Geometri	
Prov. Arezzo	N. 681

Agenzia del Territorio
CATASTO FABBRICATI
Ufficio Provinciale di
Arezzo

Comune di Terranuova Bracciolini			Protocollo n. AR0029213 del 14/03/2006	
Sezione:	Foglio: 81	Particella: 62	Tipo Mappale n. 25138	del 03/03/2006
Dimostrazione grafica dei subalterni			Scala 1 : 500	

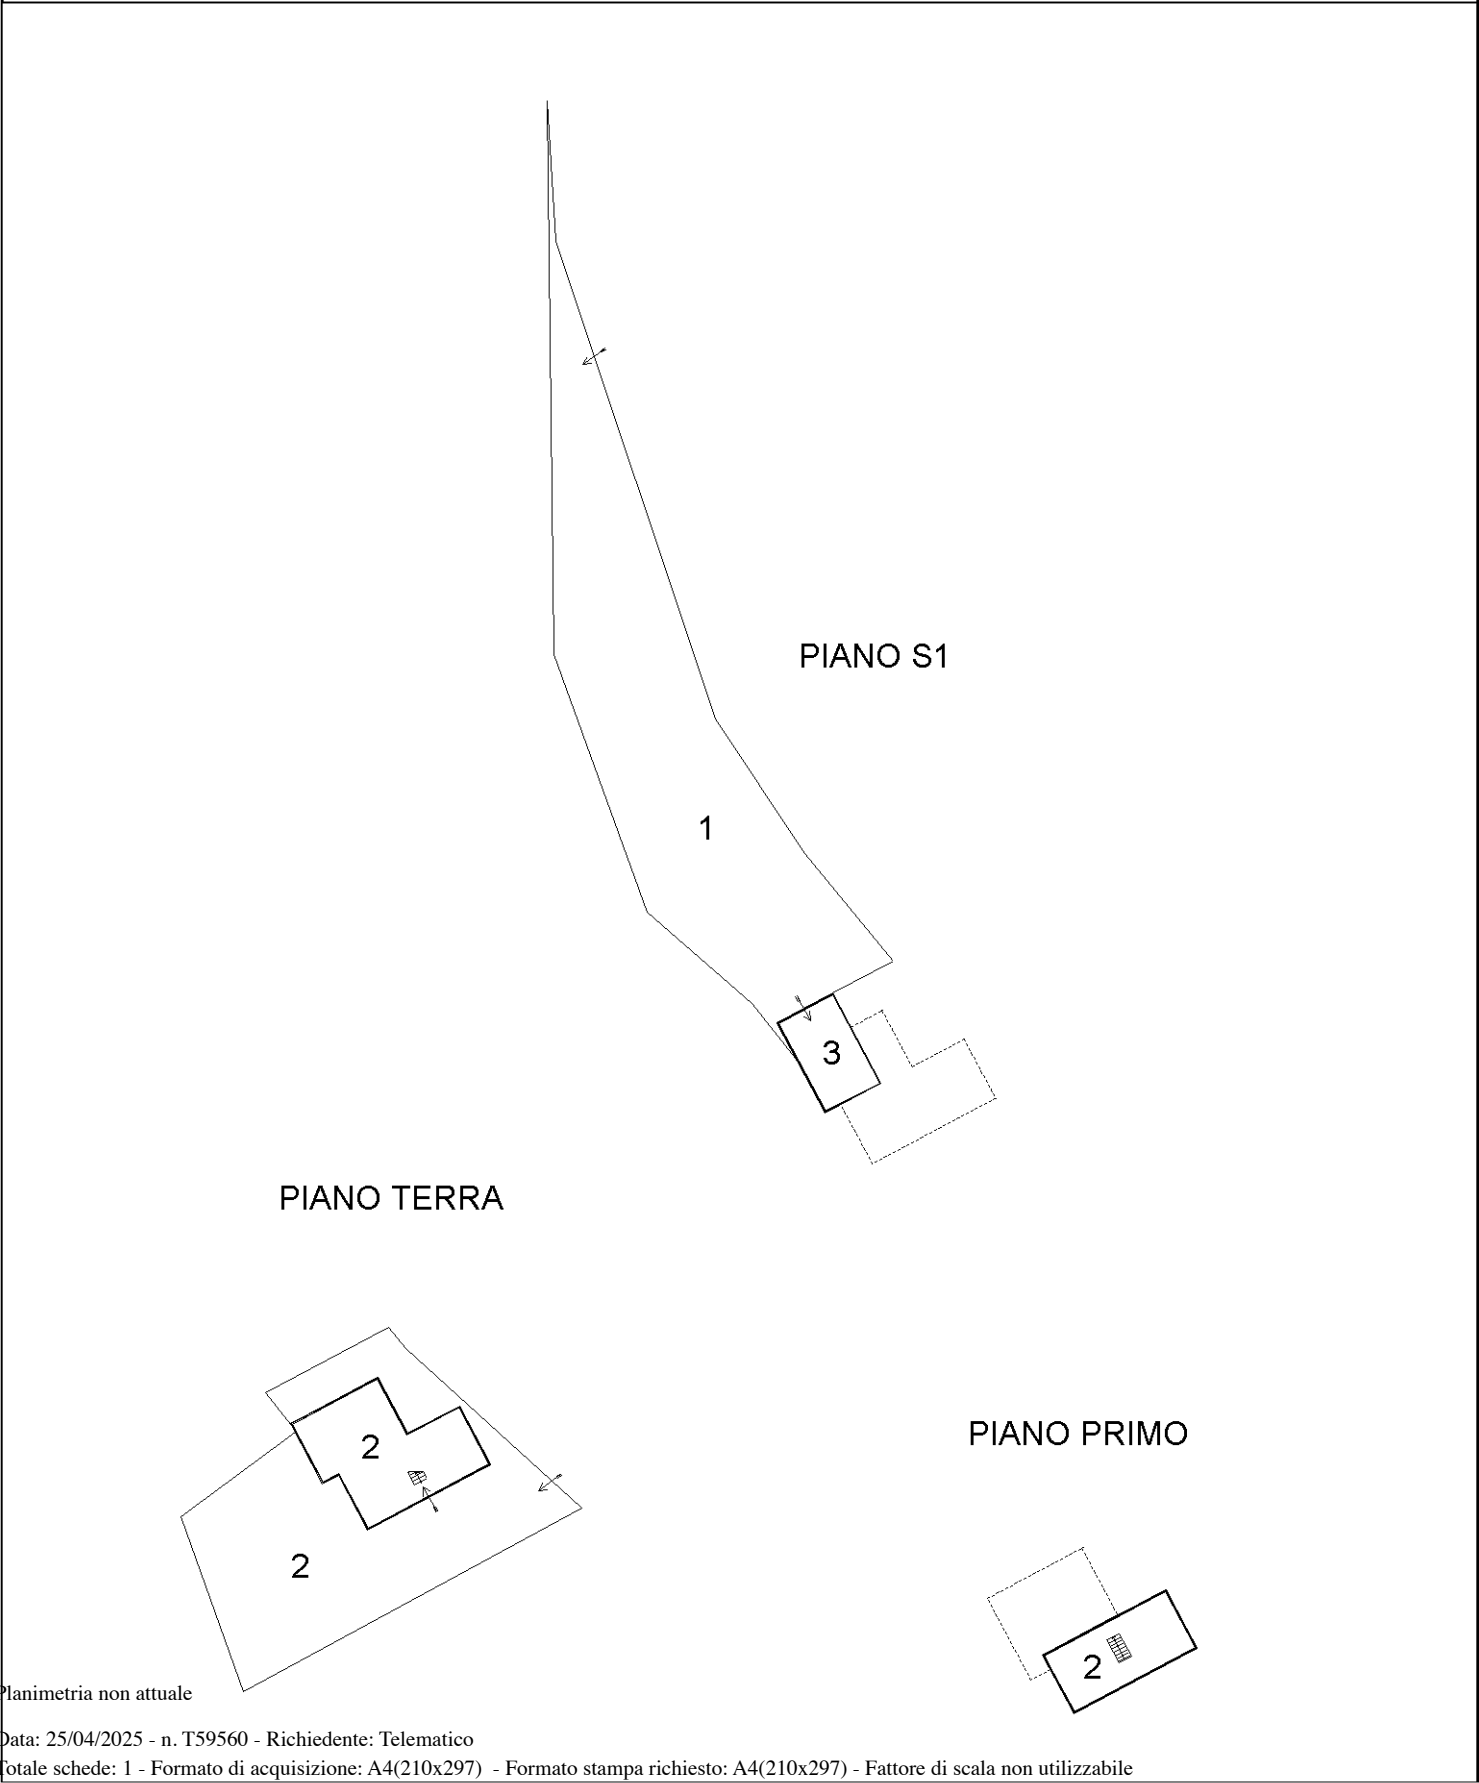



N=22800

E=26900

1 Particella: 62